

PLANIMETRIA (tratto di valle)
Scala 1:200

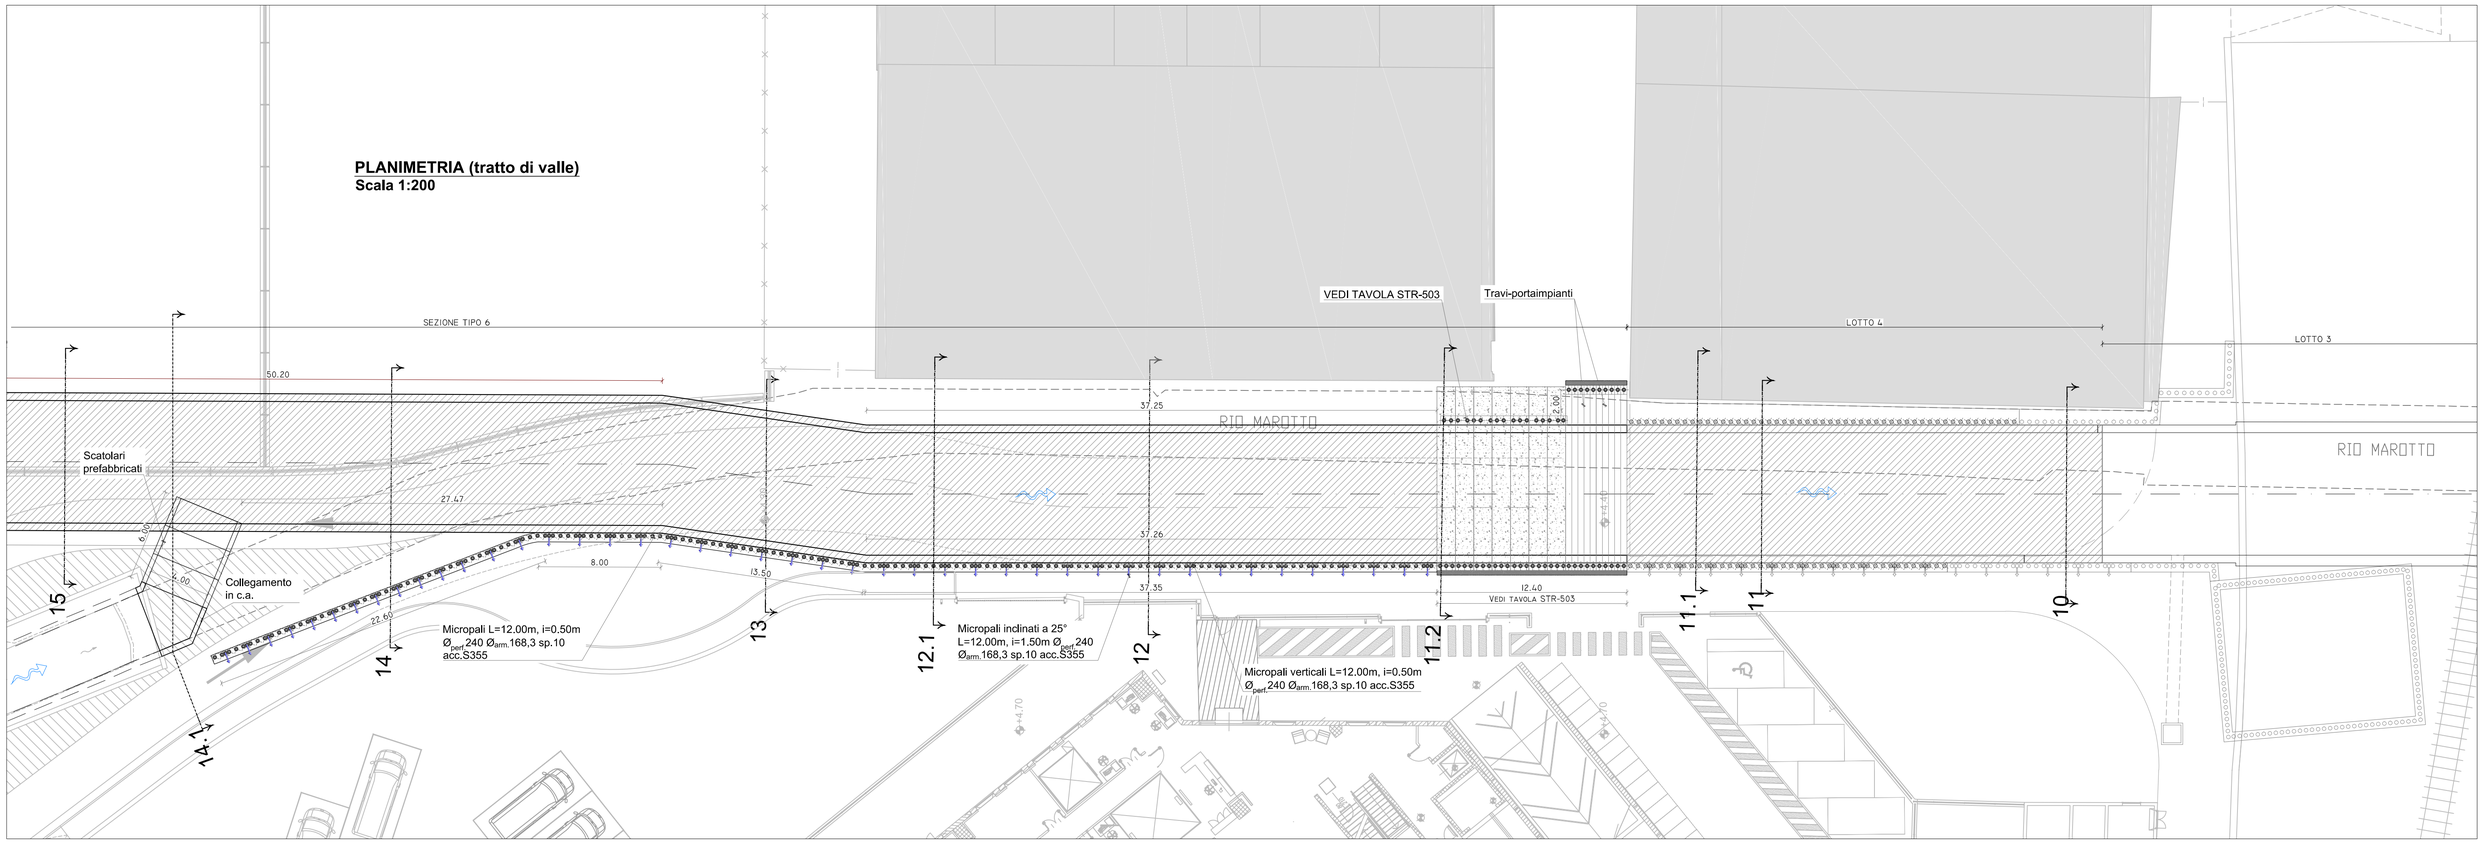

PLANIMETRIA (tratto di monte)
Scala 1:200

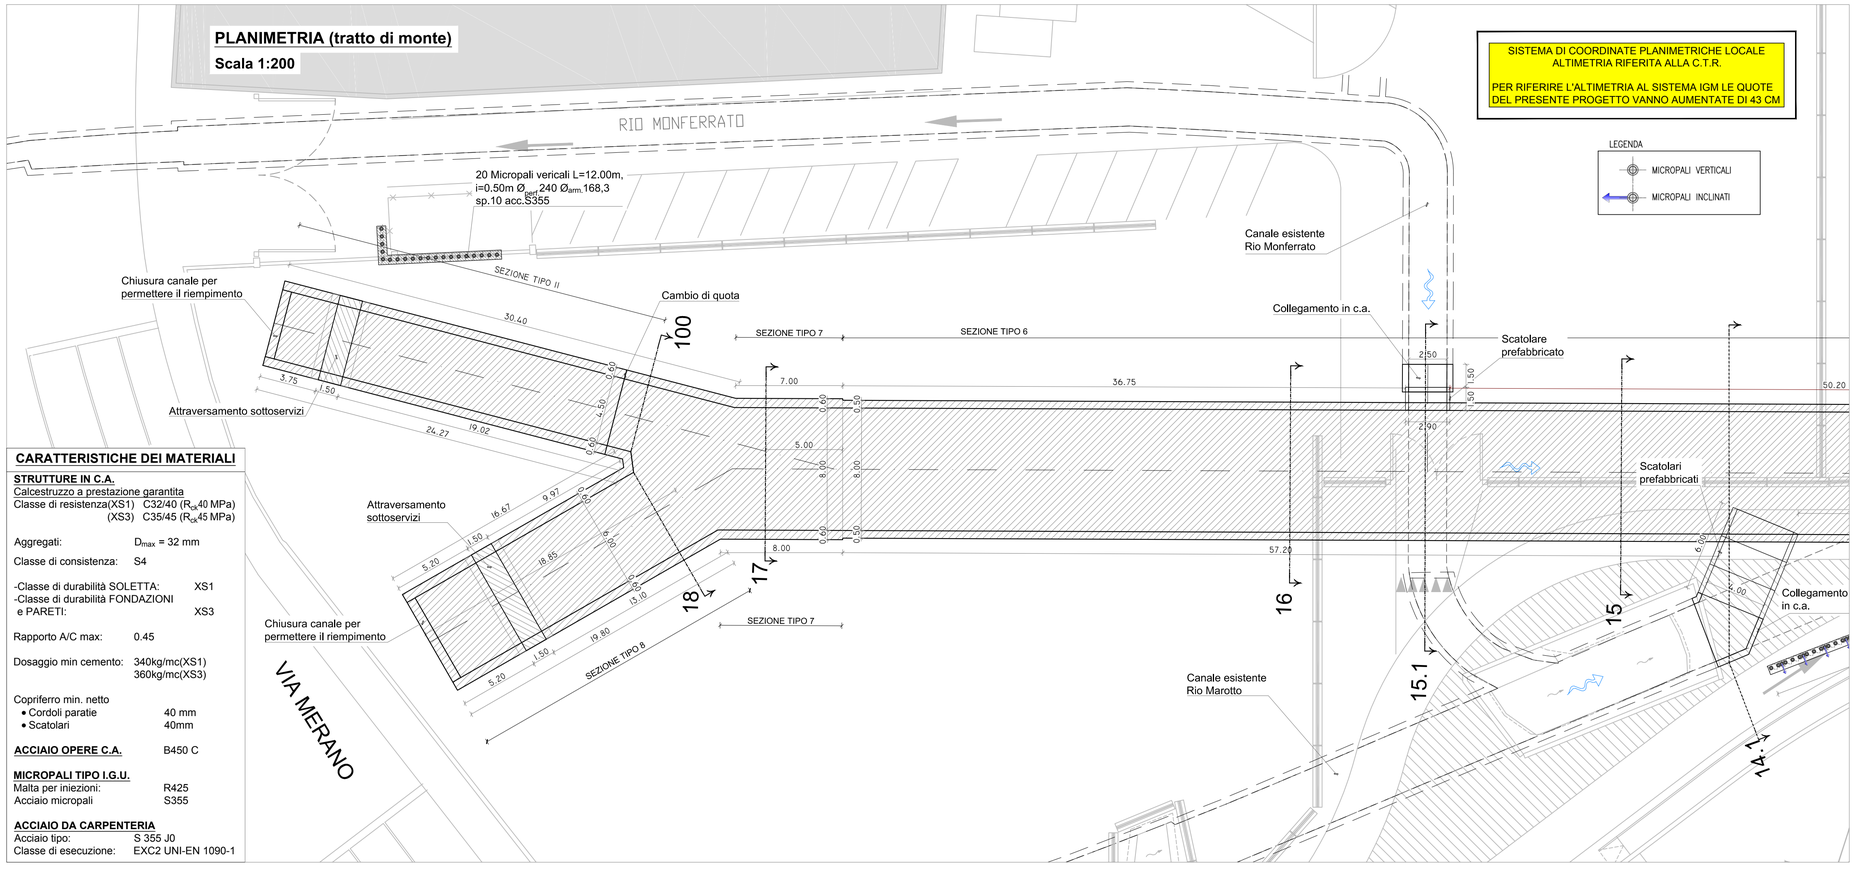

SISTEMA DI COORDINATE PLANIMETRICHE LOCALE
ALTIMETRIA RIFERITA ALLA C.T.R.

PER RIFERIRE L'ALTIMETRIA AL SISTEMA IGM LE QUOTE DEL PRESENTE PROGETTO VANNO AUMENTATE DI 43 CM

LEGENDA
- MICROPALI VERTICALI
- MICROPALI INCLINATI

CARATTERISTICHE DEI MATERIALI

STRUTTURE IN C.A.
Calcestruzzo a prestazione garantita
Classe di resistenza(XS1) C32/40 (R_{ck}40 MPa)
(XS3) C35/45 (R_{ck}45 MPa)

Aggregati: D_{max} = 32 mm
Classe di consistenza: S4

-Classe di durabilità SOLETTA: XS1
-Classe di durabilità FONDAZIONI e PARETI: XS3

Rapporto A/C max: 0.45

Dosaggio min cemento: 340kg/mc(XS1)
360kg/mc(XS3)

Copriferro min. netto
- Cordoli paratie 40 mm
- Scatolari 40mm

ACCIAIO OPERE C.A. B450 C

MICROPALI TIPO I.G.U.
Malta per iniezioni: R425
Acciaio micropali S355

ACCIAIO DA CARPENTERIA
Acciaio tipo: S 355 J0
Classe di esecuzione: EXC2 UNI-EN 1090-1

ITEC engineering

COMUNE DI GENOVA

Committente:

Titolo:
INTERVENTI DI ADEGUAMENTO IDRAULICO DEI RIVI MAROTTO E MONFERRATO A GENOVA-MULTEDO.

Livello di progetto:
DEFINITIVO

Tavola n°:
STR-500

Oggetto:
LOTTO 5: AREA TALEA S.p.A.

PLANIMETRIA

Scala:
1:200

Codice Progetto:
P072-14

Nome File:
P072-14-D-DI-STR-500-A

Firme:

Rev.	Modifiche / Revisioni	Redatto	Data	Contr./Appr.	Data
A	PRIMA EMISSIONE	DF	31-07-2018	PM/DG	31-07-2018
-	-	-	-	-	-
-	-	-	-	-	-
-	-	-	-	-	-

ITEC engineering S.r.l.
19038 SARZANA (SP)
Via Varionte Aurelia, 98
TEL. +39 0187 610532
info@itec-engineering.it

16129 GENOVA
Via Antonio Cecchi, 7/9-10
TEL. +39 010 5959690
www.itec-engineering.it

ASSOCIATO oice

Sistema Certificato UNI EN ISO 9001 SC 10-2588/IAF 34

E' vietata a norma di legge la riproduzione, anche parziale, non autorizzata di questo documento.