

SEZIONE TIPOLOGICA 6 (dalla sez.9 fino alla 17)
Scala 1:50

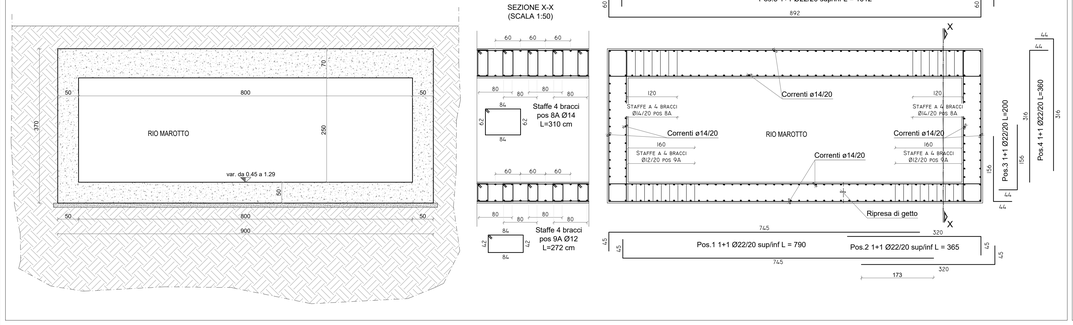


SEZIONE TIPOLOGICA 8 (dalla sez.18 fino a fine intervento lato monte)
Scala 1:50

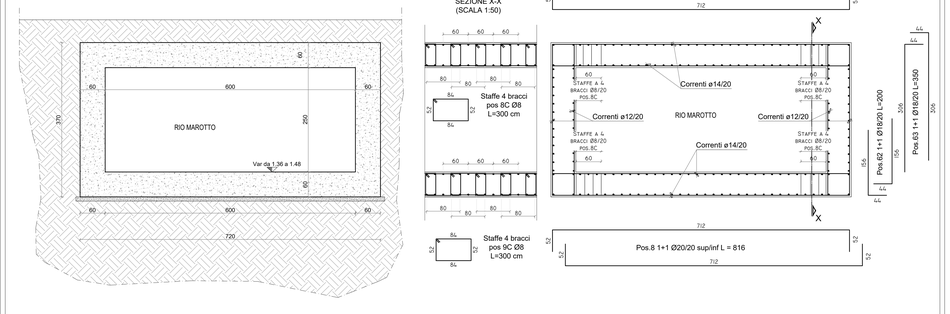


PARTICOLARE ARMATURE ATTRAVERSAMENTO SOTTOSERVIZI SCATOLARE RIO MAROTTO


SEZIONE A-A
Scala 1:50

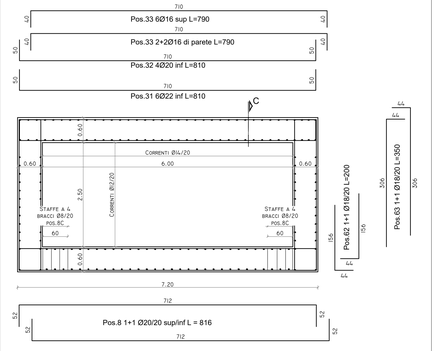


SEZIONE B-B
Scala 1:50

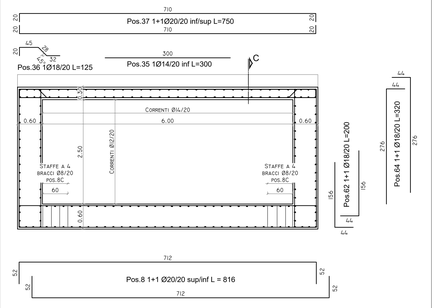


SEZIONE C-C
Scala 1:50

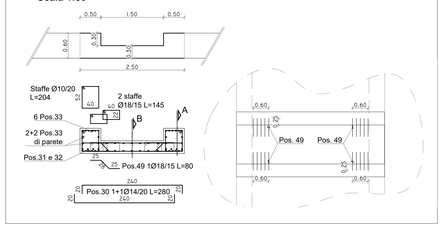


SEZIONE TIPOLOGICA 7 (dalla sez.17 fino alla 18)
Scala 1:50

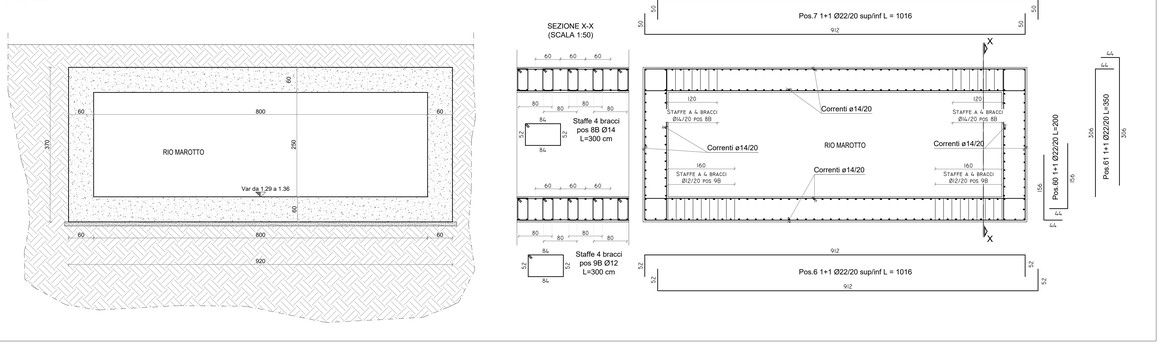

SEZIONE TIPOLOGICA 11 (dalla sez.100 fino a fine intervento lato monte)
Scala 1:50

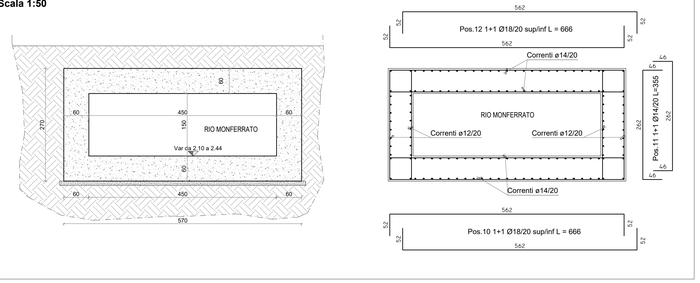


PARTICOLARE TESTA PALI INCLINATI
Scala 1:20

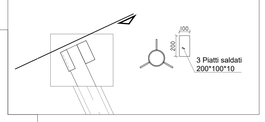


PARTICOLARE ARMATURE ATTRAVERSAMENTO SOTTOSERVIZI SCATOLARE RIO MONFERRATO


SEZIONE A1-A1
Scala 1:50

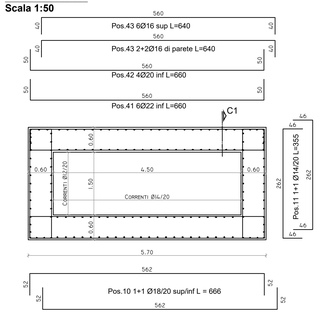


SEZIONE B1-B1
Scala 1:50

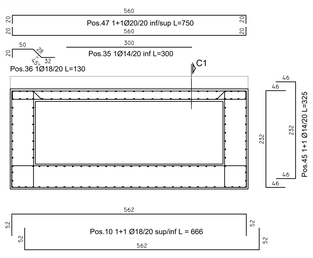


SEZIONE C1-C1
Scala 1:50

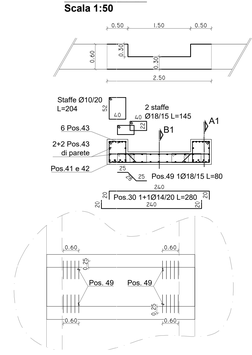

PIANTA DELLE FONDAZIONI, TRATTO DI MONTE
Scala 1:100

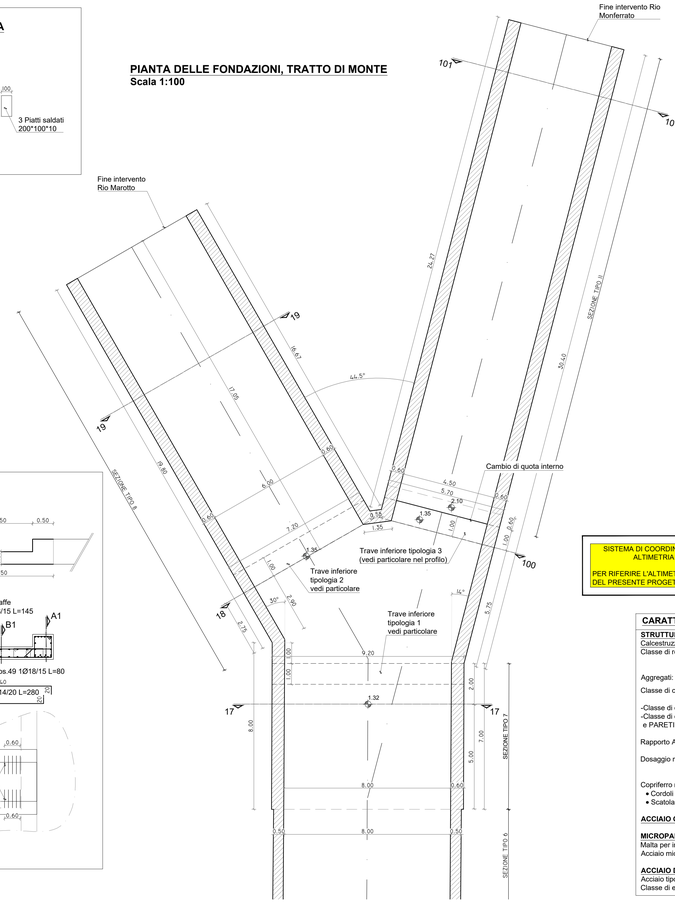

PIANTA SOLETTA SUPERIORE, TRATTO DI MONTE
Scala 1:100

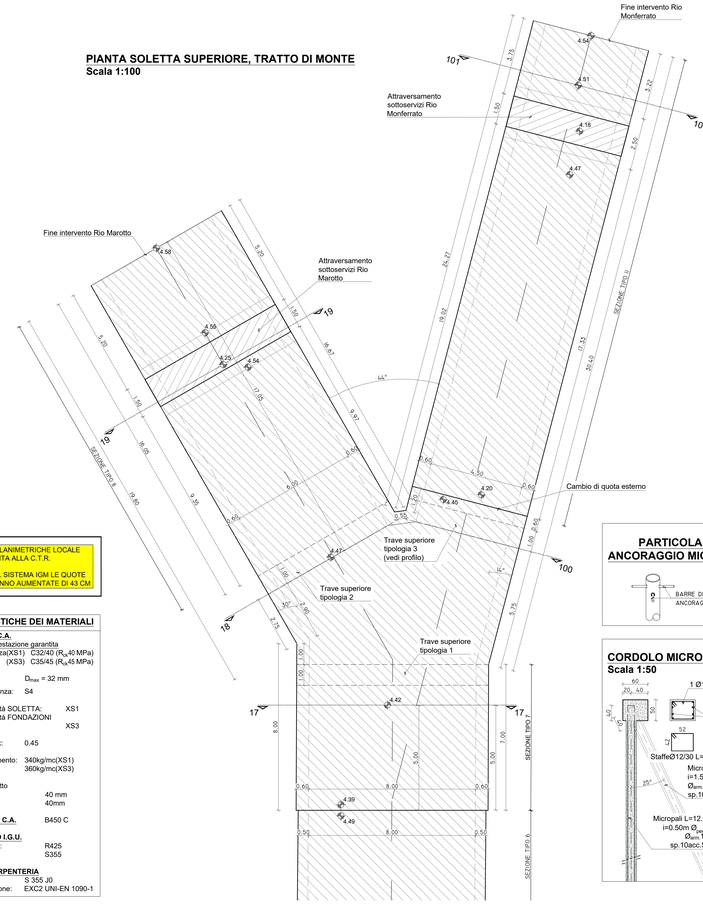

SISTEMA DI COORDINATE PLANIMETRICHE LOCALE
ALTIMETRIA RIFERITA ALLA C.T.R.

PER RIFERIRE L'ALTIMETRIA AL SISTEMA IGM LE QUOTE DEL PRESENTE PROGETTO VANNO AUMENTATE DI 43 CM.

CARATTERISTICHE DEI MATERIALI

STRUTTURE IN C.A.
Calcestruzzo a prestazione garantita
Classe di resistenza(XS1) C32/40 (R_{ck} 40 MPa)
(XS3) C35/45 (R_{ck} 45 MPa)

Aggregati: D_{max} = 32 mm
Classe di consistenza: S4

-Classe di durabilità SOLETTA: XS1
-Classe di durabilità FONDAZIONI e PARETI: XS3

Rapporto A/C max: 0.45

Dosaggio min cemento: 340kg/mc(XS1)
360kg/mc(XS3)

Copriferro min. netto
- Cordoli paratie 40 mm
- Scatolari 40mm

ACCIAIO OPERE C.A. B450 C

MICROPALI TIPO I.G.U.
Malta per iniezioni: R425
Acciaio micropali S355

ACCIAIO DA CARPENTERIA
Acciaio tipo: S 355 J0
Classe di esecuzione: EXC2 UNI-EN 1090-1

PARTICOLARE ANCORAGGIO MICROPALI

CORDOLO MICROPALI
Scala 1:50

ITEC engineering

COMUNE DI GENOVA

Committente:

Titolo:

INTERVENTI DI ADEGUAMENTO IDRAULICO DEI RIVI MAROTTO E MONFERRATO A GENOVA-MULTEDO.

Livello di progetto:
DEFINITIVO

Tavola n°:
STR-504

Oggetto:

LOTTO 5: AREA TALEA S.p.A.

-CARPENTERIE E ARMATURE SEZIONI TIPO
-PARTICOLARE CAMBIO DI SEZIONE (SEZ.100)
-PARTICOLARE ATTRAVERSAMENTO SOTTOSERVIZI
-PARTICOLARE CORDOLO STANDARD MICROPALI

Scala:
VARIE

Codice Progetto:
P072-14

Firme:

Nome File:
P072-14-D-DI-STR-504-A

Rev.	Modifiche / Revisioni	Redatto	Data	Contr./Appr.	Data
A	PRIMA EMISSIONE	DF	31-07-2018	PA/DG	31-07-2018
	-	-	-	-	-
	-	-	-	-	-
	-	-	-	-	-
	-	-	-	-	-
	-	-	-	-	-

ITEC engineering S.r.l.
19038 SARZANA (SP)
Via Variante Aurelia, 9B
TEL. +39 0187 614022
info@itec-engineering.it

16129 GENOVA
Via Antonio Cecchi, 7/9-10
TEL. +39 010 5959490
www.itec-engineering.it

ASSOCIATO oice

Sistema Certificato UNI EN ISO 9001 RC-10-2006/MF IM

E' vietata a norma di legge la riproduzione, anche parziale, non autorizzata di questo documento.