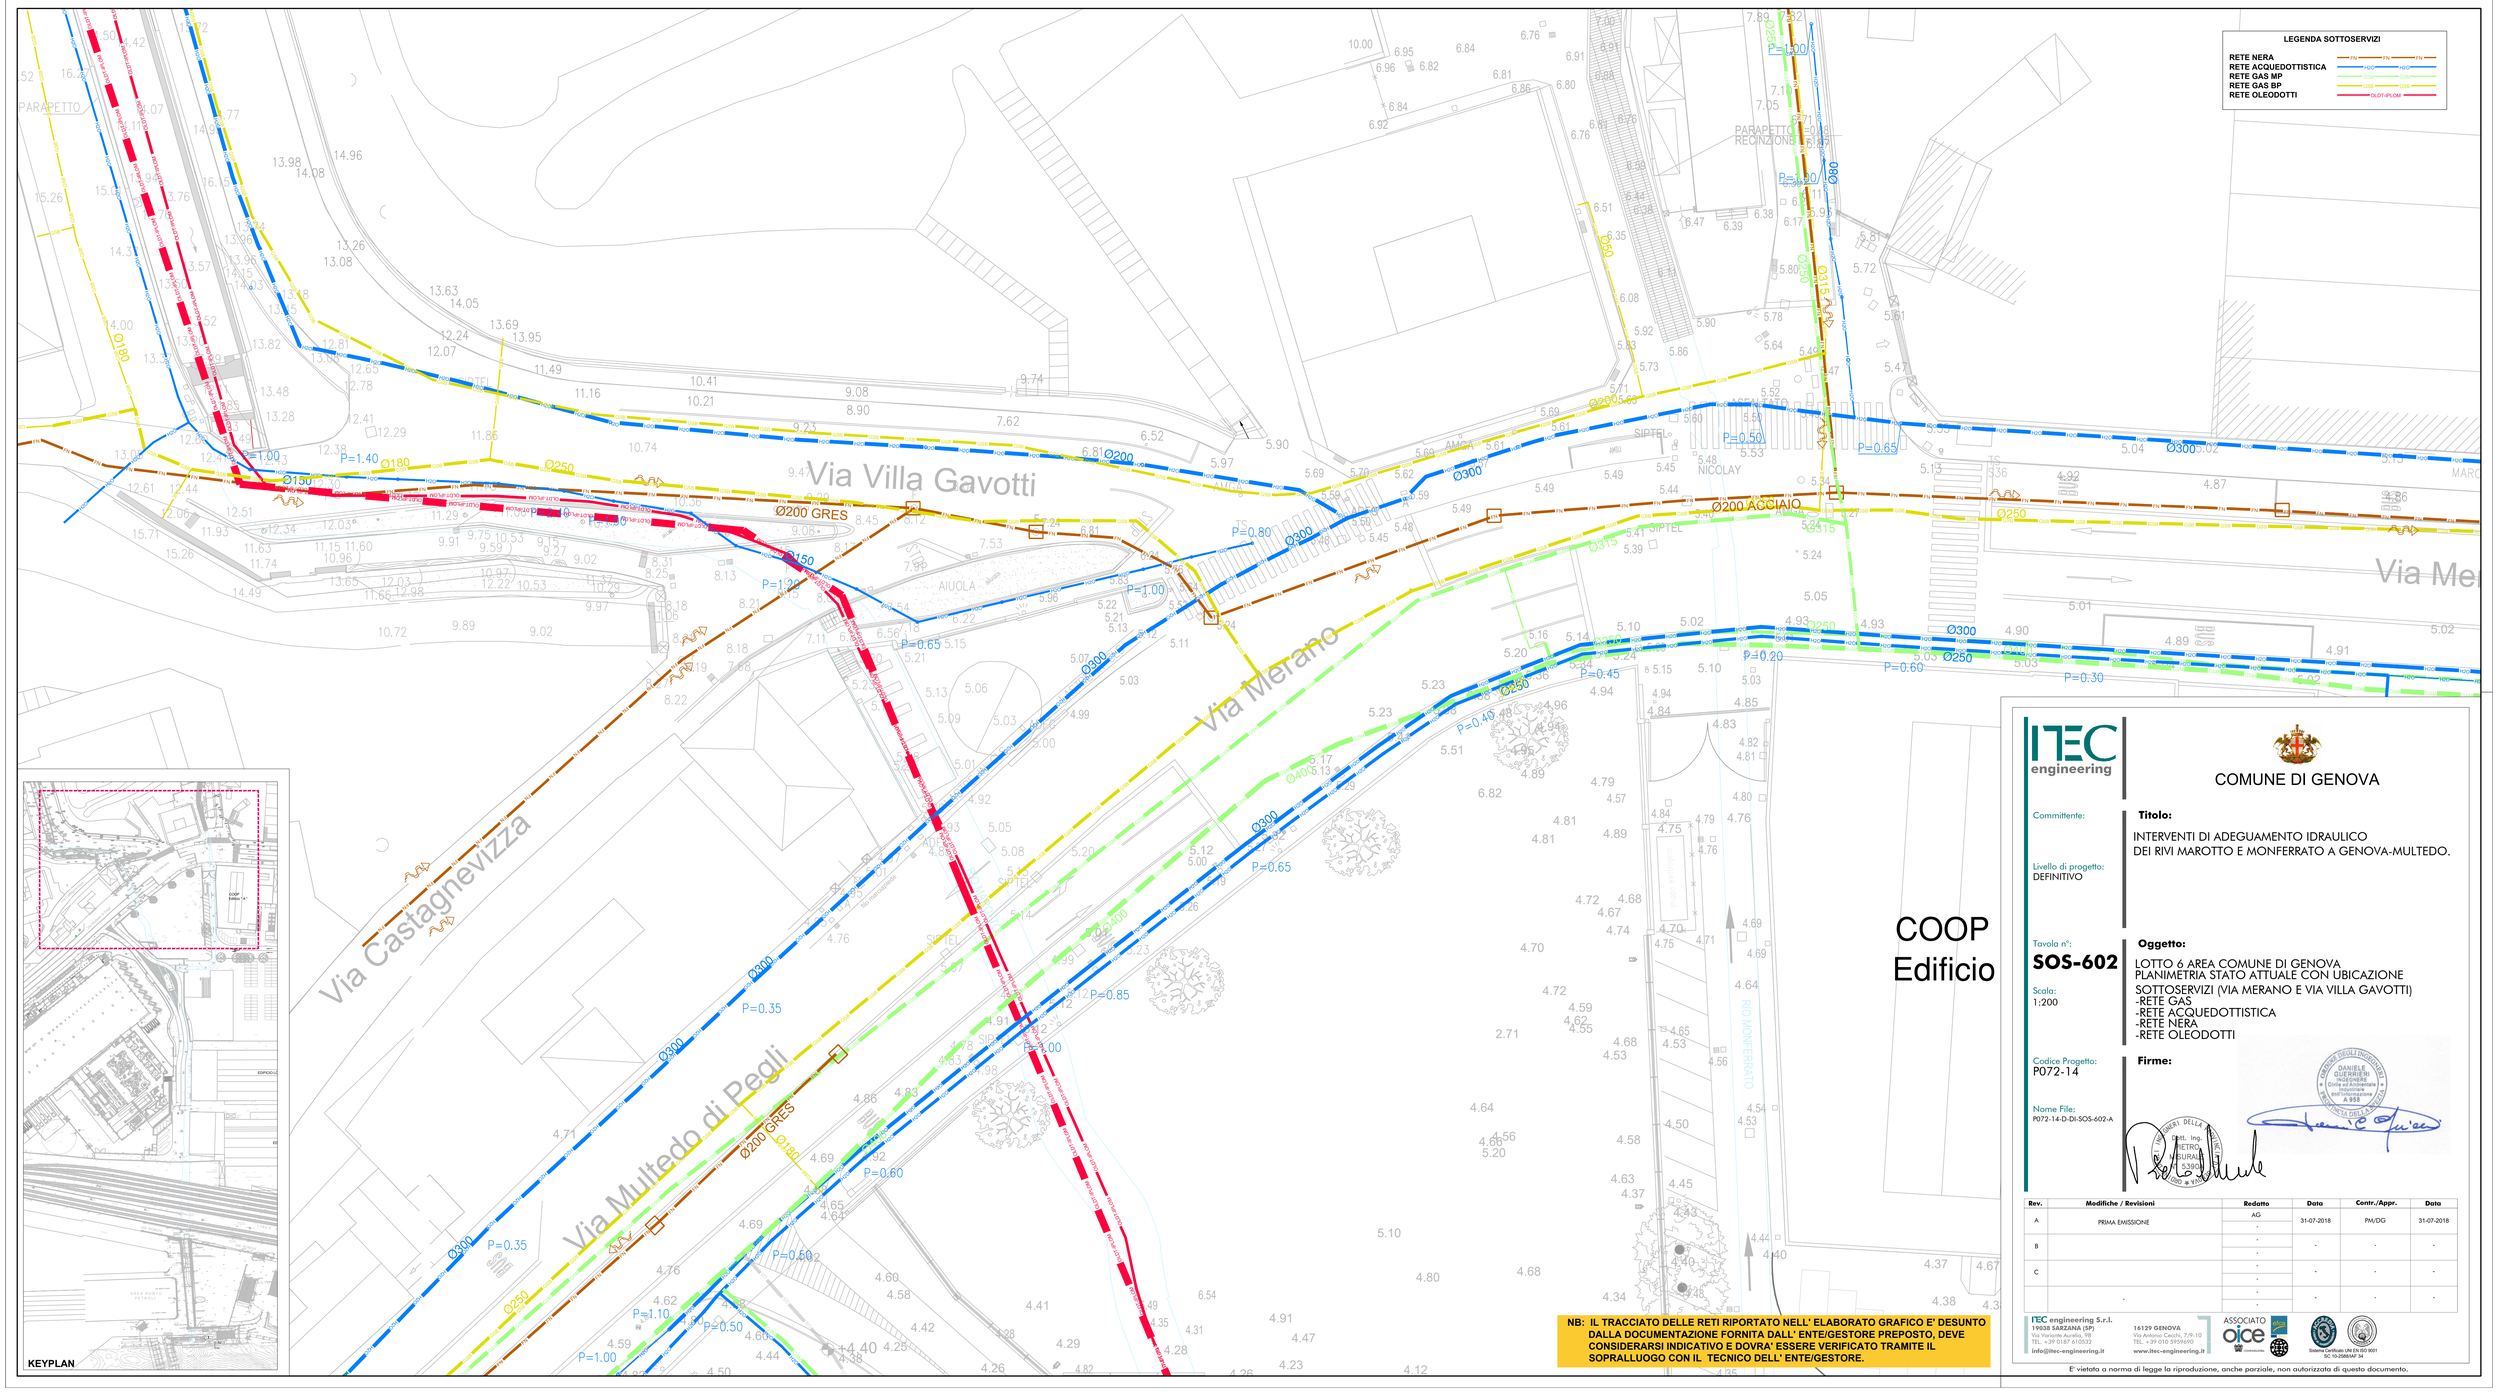


LEGENDA SOTTOSERVIZI

- RETE NERA
- RETE ACQUEDOTTISTICA
- RETE GAS MP
- RETE GAS BP
- RETE OLEODOTTI

KEYPLAN

COOP Edificio

NB: IL TRACCIATO DELLE RETI RIPORTATO NELL' ELABORATO GRAFICO E' DESUNTO DALLA DOCUMENTAZIONE FORNITA DALL' ENTE/GESTORE PREPOSTO, DEVE CONSIDERARSI INDICATIVO E DOVRA' ESSERE VERIFICATO TRAMITE IL SOPRALLUOGO CON IL TECNICO DELL' ENTE/GESTORE.

ITEC engineering

COMUNE DI GENOVA

Committente:

Livello di progetto:
DEFINITIVO

Titolo:

INTERVENTI DI ADEGUAMENTO IDRAULICO
DEI RIVI MAROTTO E MONFERRATO A GENOVA-MULTEDO.

Tavola n°:
SOS-602

Scala:
1:200

Oggetto:

LOTTO 6 AREA COMUNE DI GENOVA
PLANIMETRIA STATO ATTUALE CON UBICAZIONE
SOTTOSERVIZI (VIA MERANO E VIA VILLA GAVOTTI)
-RETE GAS
-RETE ACQUEDOTTISTICA
-RETE NERA
-RETE OLEODOTTI

Codice Progetto:
P072-14

Nome File:
P072-14-D-DI-SOS-602-A

Firme:

DANIELE GUERRIERI — Ingegneri — Sez. A — 958

Dott. Ing. PIETRO MURIALDO — Sez. A 5390

Rev.	Modifiche / Revisioni	Redatto	Data	Contr./Appr.	Data
A	PRIMA EMISSIONE	AG	31-07-2018	PM/DG	31-07-2018
B		-	-	-	-
C		-	-	-	-
-	-	-	-	-	-

ITEC engineering S.r.l.
19038 SARZANA (SP)
Via Valverde Aurelia, 19
TEL. +39 0187 610532
info@itec-engineering.it

16129 GENOVA
Via Antonio Cecchi, 7/9-10
TEL. +39 010 5959690
www.itec-engineering.it

ASSOCIATO oice

Sistema Certificato UNI EN ISO 9001
ISO 10-2588/MF 34

E' vietata a norma di legge la riproduzione, anche parziale, non autorizzata di questo documento.