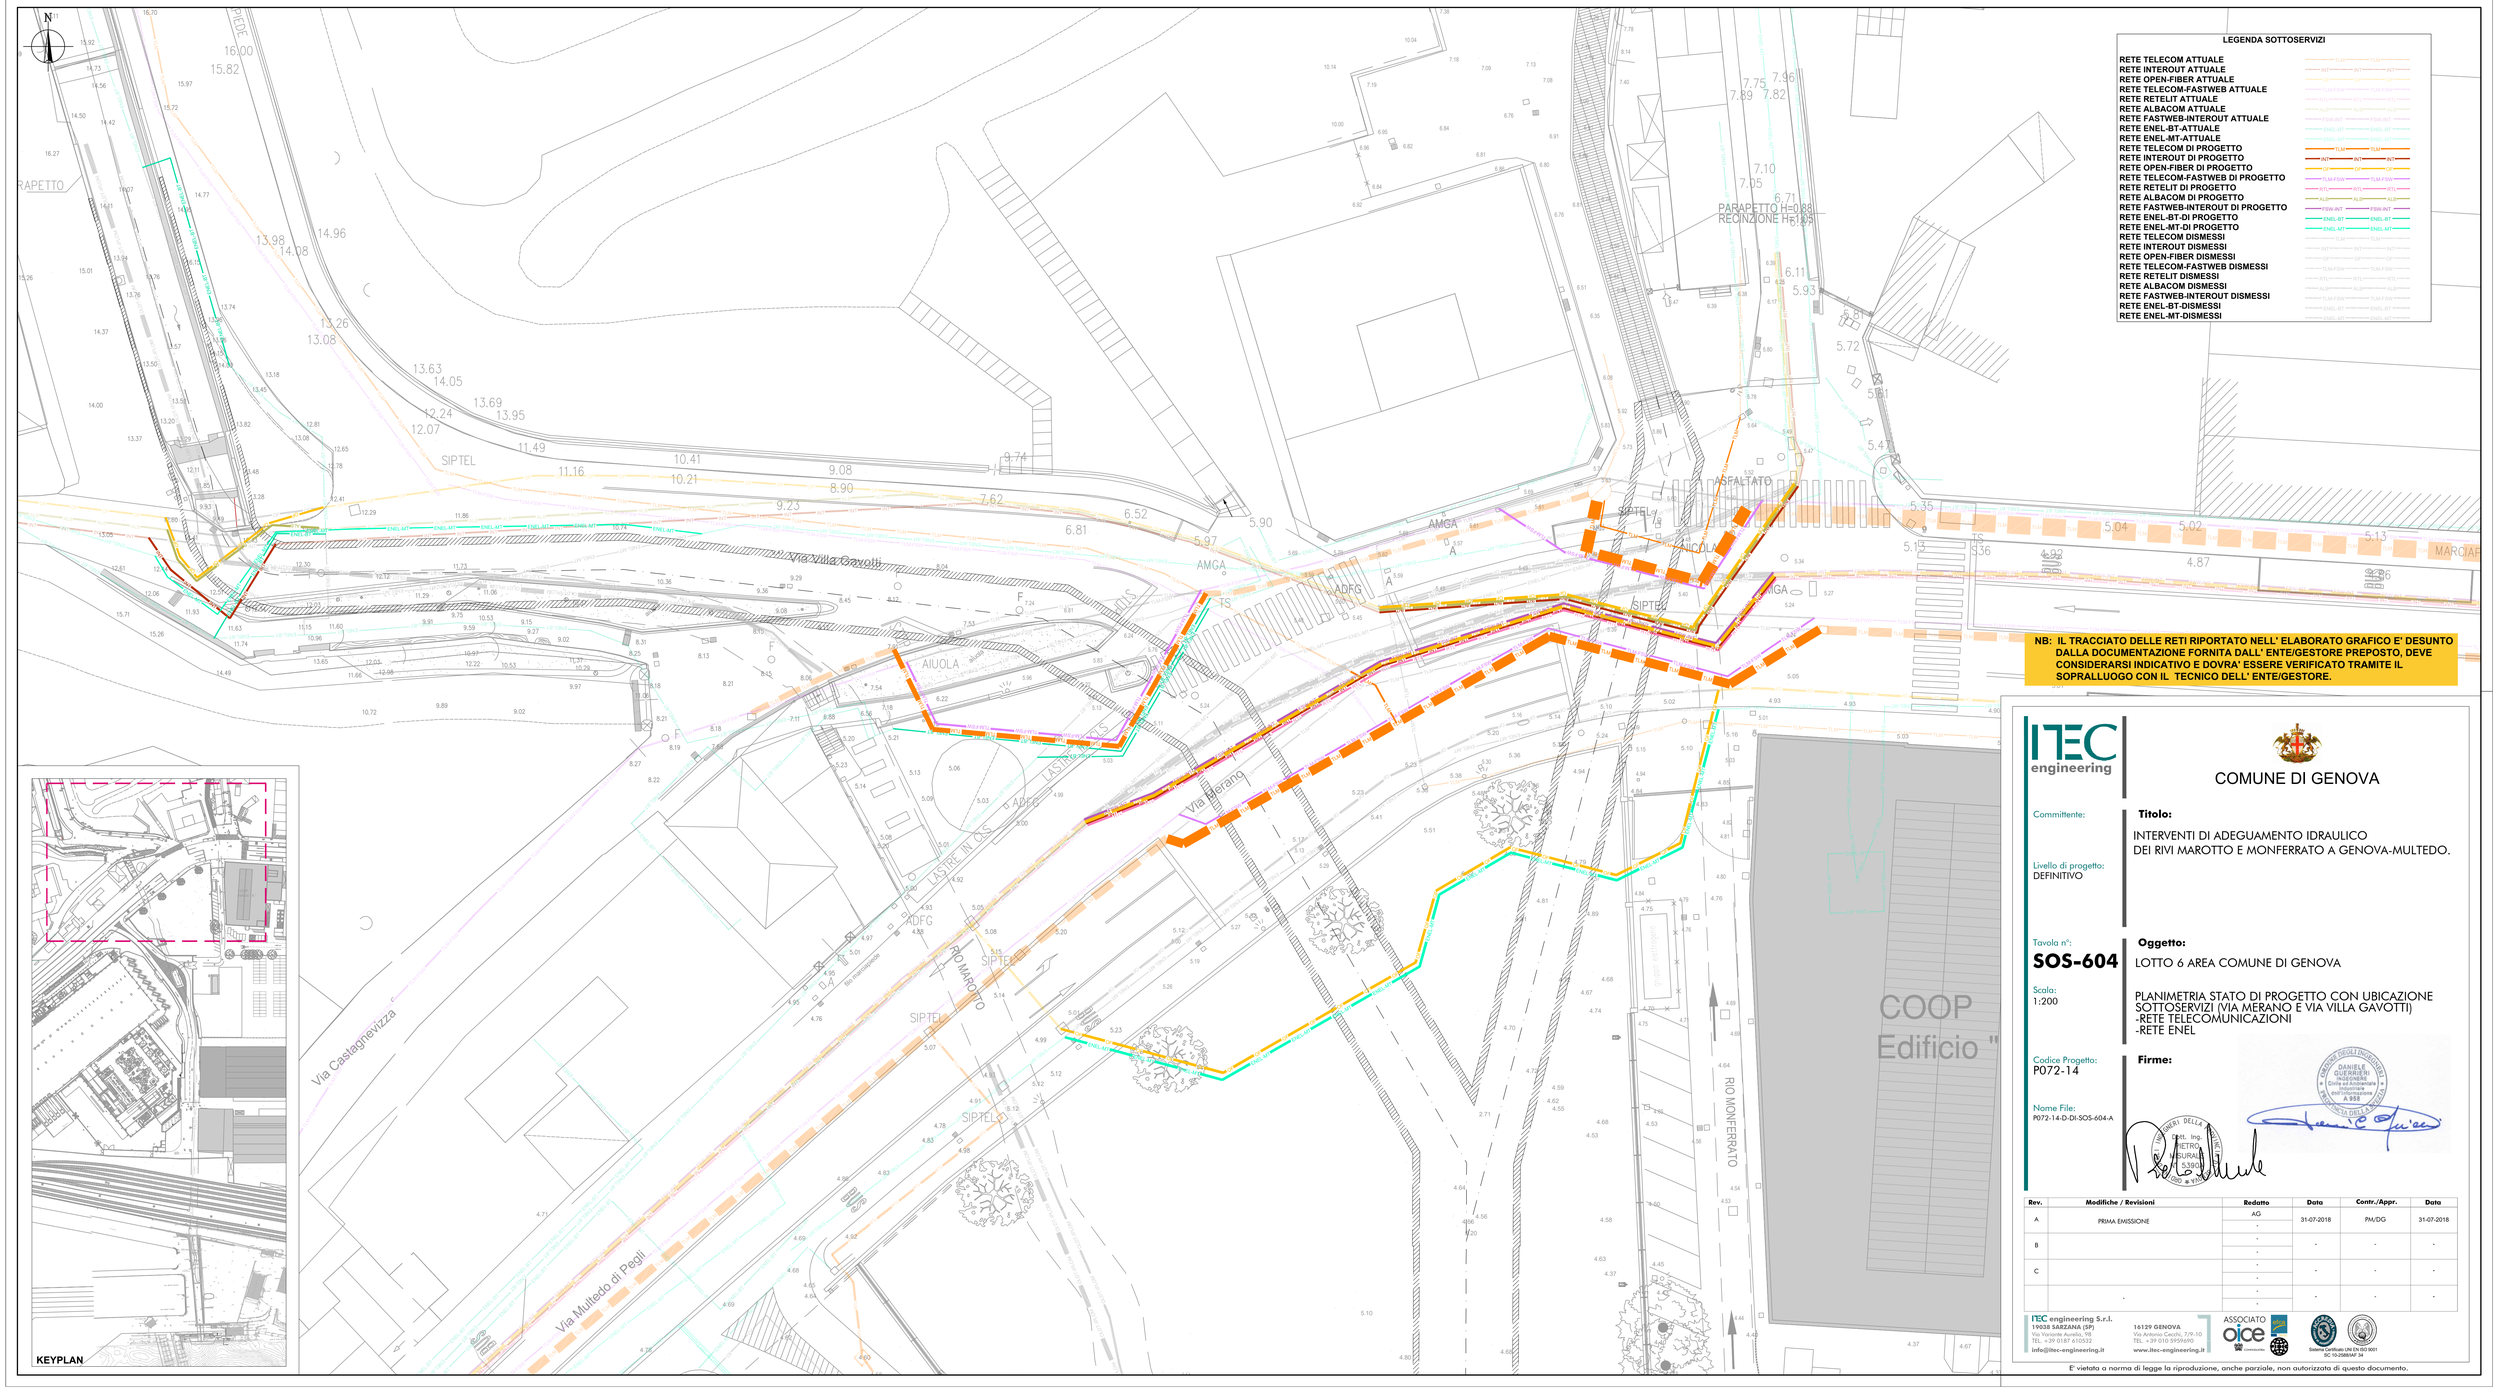


NB: IL TRACCIATO DELLE RETI RIPORTATO NELL' ELABORATO GRAFICO E' DESUNTO DALLA DOCUMENTAZIONE FORNITA DALL' ENTE/GESTORE PREPOSTO, DEVE CONSIDERARSI INDICATIVO E DOVRA' ESSERE VERIFICATO TRAMITE IL SOPRALLUOGO CON IL TECNICO DELL' ENTE/GESTORE.

ITEC engineering

COMUNE DI GENOVA

Committente:

Livello di progetto:
DEFINITIVO

Titolo:

INTERVENTI DI ADEGUAMENTO IDRAULICO
DEI RIVI MAROTTO E MONFERRATO A GENOVA-MULTEDO.

Tavola n°:
SOS-604

Scala:
1:200

Oggetto:

LOTTO 6 AREA COMUNE DI GENOVA

PLANIMETRIA STATO DI PROGETTO CON UBICAZIONE SOTTOSERVIZI (VIA MERANO E VIA VILLA GAVOTTI)
-RETE TELECOMUNICAZIONI
-RETE ENEL

Codice Progetto:
P072-14

Nome File:
P072-14-D-DI-SOS-604-A

Firme:

ORDINE DEGLI INGEGNERI DELLA PROVINCIA DI GENOVA — Dott. Ing. PIETRO PESURALDI — Sez. A — n. 5380

ORDINE DEGLI INGEGNERI DELLA PROVINCIA DI GENOVA — DANIELE GUERRIERI — Ingegneria Civile e Ambientale — Industriale dell'Informazione — A 958

Rev.	Modifiche / Revisioni	Redatto	Data	Contr./Appr.	Data
A	PRIMA EMISSIONE	AG	31-07-2018	PM/DG	31-07-2018
B		-	-	-	-
C		-	-	-	-
-	-	-	-	-	-

ITEC engineering S.r.l.
19038 SARZANA (SP)
Via Varionte Aurelio, 98
TEL. +39 0187 610532
info@itec-engineering.it

16129 GENOVA
Via Antonio Cecchi, 7/9/10
TEL. +39 010 5959690
www.itec-engineering.it

ASSOCIATO oice

Sistema Certificato UNI EN ISO 9001 IQ-10.0585/47.54

E' vietata a norma di legge la riproduzione, anche parziale, non autorizzata di questo documento.