



SEZIONE 20

DISTANZE PROGRESSIVE	0.00		4.02	4.42		10.42	11.22	15.25
DISTANZE PARZIALI		4.02		0.60	6.00	0.60	4.02	

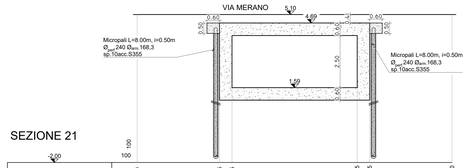


SEZIONE 21

DISTANZE PROGRESSIVE	0.00		3.95	4.45		10.45	11.15	15.10
DISTANZE PARZIALI		3.95		0.60	6.00	0.60	3.95	

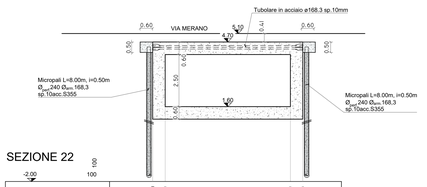


SEZIONE 22

DISTANZE PROGRESSIVE	0.00		0.60			6.60	7.20
DISTANZE PARZIALI		0.60		6.00		0.60	

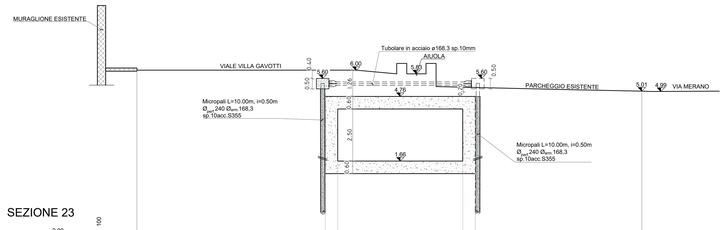


SEZIONE 23

DISTANZE PROGRESSIVE	0.00		9.02	9.62		15.62	16.22	24.20
DISTANZE PARZIALI		9.02		0.60	6.00	0.60	7.98	

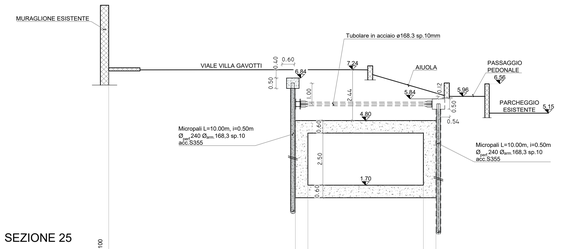


SEZIONE 25

DISTANZE PROGRESSIVE	0.00		8.95	9.55		15.09	15.69
DISTANZE PARZIALI		8.95		0.60	5.54	0.60	

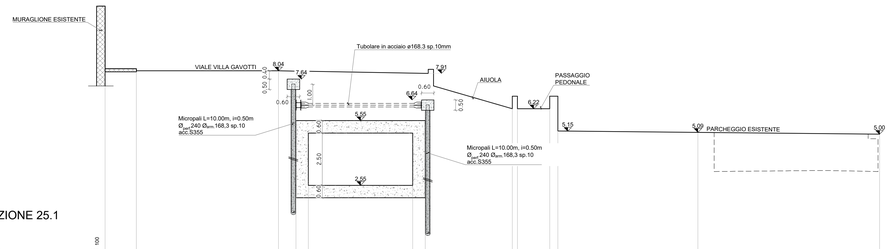


SEZIONE 25.1

DISTANZE PROGRESSIVE	0.00	1.50		8.32	8.92		14.75	15.35	19.53	19.93	21.92	21.71		28.42		37.13
DISTANZE PARZIALI		1.50	6.82		0.83	0.60	5.00	0.60	4.18	0.25	1.55	0.38	6.71		8.71	

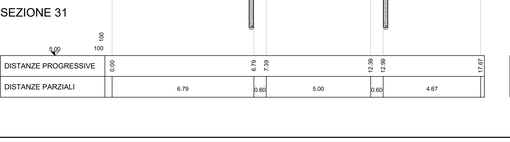


SEZIONE 26

DISTANZE PROGRESSIVE	0.00		8.55	9.12		14.12	14.75	19.04
DISTANZE PARZIALI		8.56		0.60	4.97	0.60	4.29	

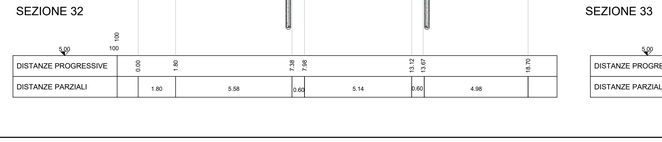

SEZIONE 27

DISTANZE PROGRESSIVE	0.00		6.38	6.98		11.98	12.38	12.96		23.24	23.57	25.81
DISTANZE PARZIALI		6.38		0.60	5.00	0.60	0.38	10.28	0.34		2.24	

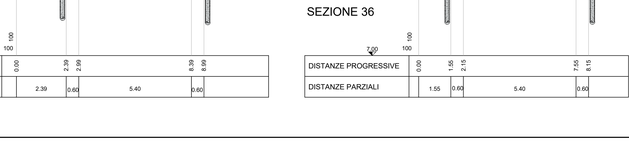

SEZIONE 28

DISTANZE PROGRESSIVE	0.00		6.09	6.69		9.09	11.69	12.29	14.10		17.53		23.57		26.46
DISTANZE PARZIALI		6.09		0.60	3.81	1.19	0.60	1.81	3.43		5.05		3.88		



SEZIONE 29

DISTANZE PROGRESSIVE	0.00		7.88	8.48		12.00	13.48	14.08	15.07		17.56		19.99
DISTANZE PARZIALI		7.88		0.60	3.52	1.48	0.60	0.99	2.48	2.43			

SEZIONE 31

DISTANZE PROGRESSIVE	0.00		6.79	7.39		12.39	12.99	17.67
DISTANZE PARZIALI		6.79		0.60	5.00	0.60	4.67	

SEZIONE 32

DISTANZE PROGRESSIVE	0.00		1.80		7.38	7.98		13.12	13.67		18.70
DISTANZE PARZIALI		1.80		5.58		0.60	5.14	0.60	4.98		

SEZIONE 33

DISTANZE PROGRESSIVE	0.00		2.39	2.99		8.39	8.99
DISTANZE PARZIALI		2.39		0.60	5.40	0.60	

SEZIONE 36

DISTANZE PROGRESSIVE	0.00		1.55	2.15		7.55	8.15
DISTANZE PARZIALI		1.55		0.60	5.40	0.60	

SISTEMA DI COORDINATE PLANIMETRICHE LOCALE
ALTIMETRIA RIFERITA ALLA C.T.R.

PER RIFERIRE L'ALTIMETRIA AL SISTEMA IGM LE QUOTE
DEL PRESENTE PROGETTO VANNO AUMENTATE DI 43 CM

ITEC engineering

COMUNE DI GENOVA

Committente:

Titolo:

INTERVENTI DI ADEGUAMENTO IDRAULICO
DEI RIVI MAROTTO E MONFERRATO A GENOVA-MULTEDO.

Livello di progetto:
DEFINITIVO

Tavola n°:
STR-601

Oggetto:

LOTTO 6: AREE COMUNE DI GENOVA

SEZIONI RIO MAROTTO DALLA N° 20 ALLA N° 36

Scala:
1:100

Codice Progetto:
P072-14

Firme:

Nome File:
P072-14-D-DI-STR-601-A

Rev.	Modifiche / Revisioni	Redatto	Data	Contr./Appr.	Data
A	PRIMA EMISSIONE	DF/FB	31-07-2018	PA/DG	31-07-2018
	-	-	-	-	-
	-	-	-	-	-
	-	-	-	-	-
	-	-	-	-	-

ITEC engineering S.r.l.
19038 SARZANA (SP)
Via Variante Aurelia, 118
TEL. +39 0187 610532
info@itec-engineering.it

16129 GENOVA
Via Antonio Cecchi, 7/9-10
TEL. +39 010 5959490
www.itec-engineering.it

ASSOCIATO oice

Bureau Veritas Certification UNI EN ISO 9001
IQ 10.2586SM 24

E' vietata a norma di legge la riproduzione, anche parziale, non autorizzata di questo documento.