


SEZIONE TIPOLOGICA 8 (da inizio intervento alla sez.25)
Scala 1:50

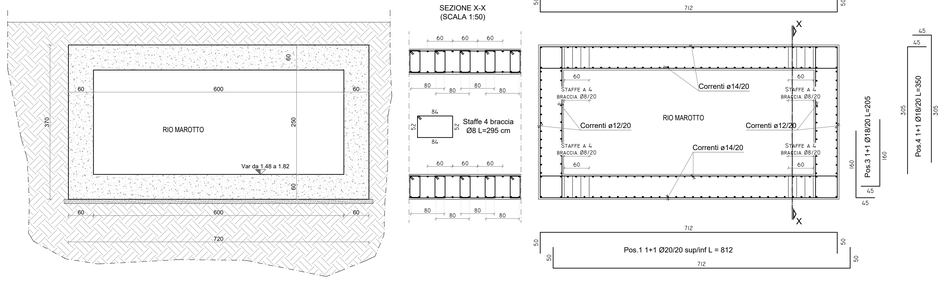


SEZIONE TIPOLOGICA 9 (dalla sez.25 alla sez.31)
Scala 1:50

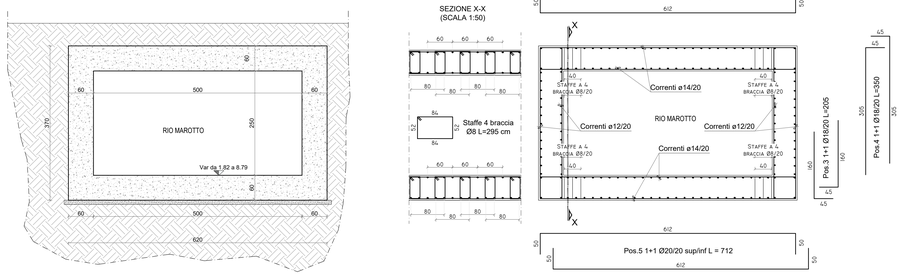

SEZIONE TIPOLOGICA 10C (dalla sez.33 alla sez.36)
Scala 1:50

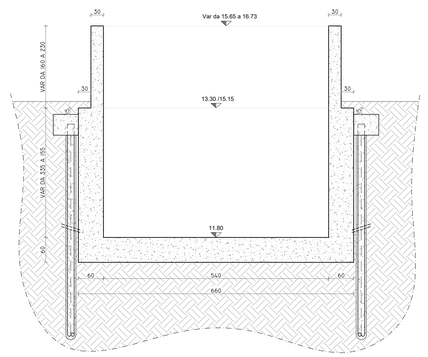

SEZIONE TIPOLOGICA 10C (dalla sez.33 alla sez.36)
Scala 1:50

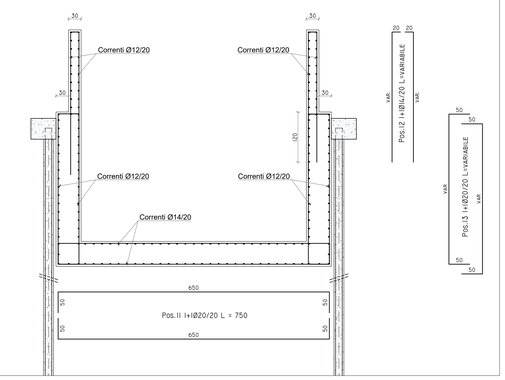

CARATTERISTICHE DEI MATERIALI

STRUTTURE IN C.A.
Calcestruzzo a prestazione garantita
Classe di resistenza: C32/40 (R_{ck} 40 MPa)
Aggregati: D_{max} = 32 mm
Classe di consistenza: S4
Classe di durabilità: XC4
Rapporto A/C max: 0,5
Dosaggio min cemento: 340kg/mc

Copriferro min. netto
- Cordoli paratie: 40 mm
- Scatolari: 40 mm

ACCIAIO OPERE C.A.: B450 C


MICROPALI TIPO I.G.U.
Malta per iniezioni: R425
Acciaio micropali: S355

ACCIAIO DA CARPENTERIA
Acciaio tipo: S 355 J0
Classe di esecuzione: EXC2 UNI-EN 1090-1


SISTEMA DI COORDINATE PLANIMETRICHE LOCALE.
ALTIMETRIA RIFERITA ALLA C.T.R.

PER RIFERIRE L'ALTIMETRIA AL SISTEMA IGM LE QUOTE DEL PRESENTE PROGETTO VANNO AUMENTATE DI 43 CM


SEZIONE TIPOLOGICA 11 (da inizio intervento alla sez.105)
Scala 1:50

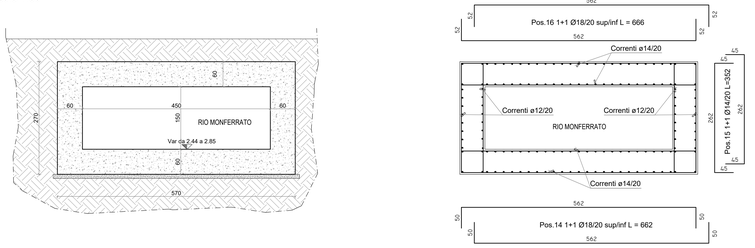


PARTICOLARE ANCORAGGIO PUNTONE/CORDOLO CLS ARMATO
Scala 1:10

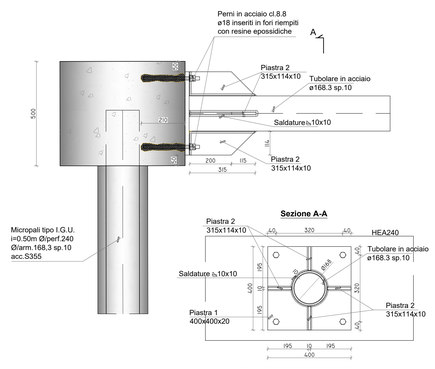

SEZIONE TIPOLOGICA 11 (dalla sez.105 a fine intervento)
Scala 1:50

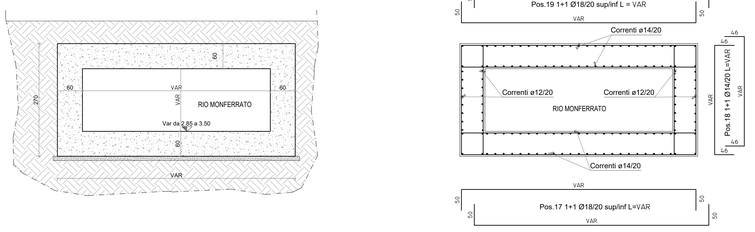


PARTICOLARE ANCORAGGIO PUNTONE/HEB/MICROPALI
Pianta

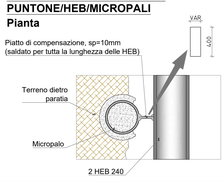


PARTICOLARE PACCHETTO STRADALE




SEZIONE TIPOLOGICA 10B (dalla sez.32.5 alla sez.33)
Scala 1:50

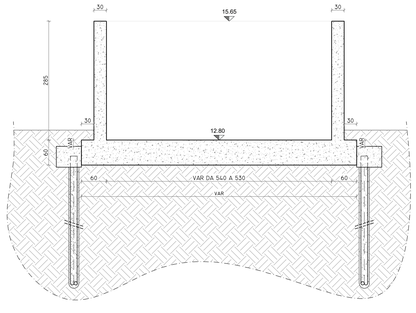

SEZIONE TIPOLOGICA 10B (dalla sez.32.5 alla sez.33)
Scala 1:50

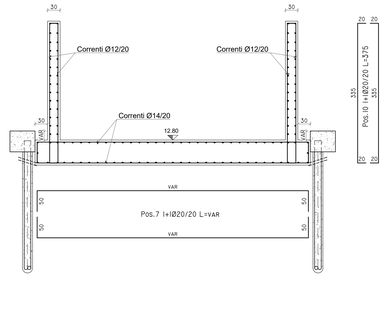

PARTICOLARE ANCORAGGIO PUNTONE/TRAVI HEA240 ACCOPPIATE
Scala 1:10

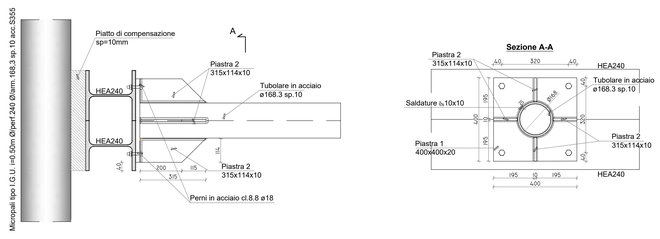

COMUNE DI GENOVA

Committente:

Livello di progetto:
DEFINITIVO

Titolo:
INTERVENTI DI ADEGUAMENTO IDRAULICO
DEI RIVI MAROTTO E MONFERRATO A GENOVA-MULTEDO.

Tavola n°:
STR-603

Scala:
VARIE

Oggetto:
LOTTO 6: AREE COMUNE DI GENOVA

-CARPENTERIE E ARMATURE SEZIONI TIPO

Codice Progetto:
P072-14

Nome File:
P072.14-D-DI-STR-603-A

Firme:

Rev.	Modifiche / Revisioni	Redatto	Data	Contr./Appr.	Data
A	PRIMA EMISSIONE	DF	31-07-2018	PA/DG	31-07-2018
	-	-	-	-	-
	-	-	-	-	-
	-	-	-	-	-

ITEC engineering S.r.l.
19038 SARZANA (SP)
Via Cisa Aurelia, 179-10
TEL. +39 0187 615253
info@itec-engineering.it

16129 GENOVA
Via Cisa Aurelia, 179-10
TEL. +39 010 5956490
www.itec-engineering.it

ASSOCIATO oice

Sistema Certificato UNI EN ISO 9001
IEC 70.0366/0/F 04

E' vietata a norma di legge la riproduzione, anche parziale, non autorizzata di questo documento.