


PLANIMETRIA ATTRAVERSAMENTO SOTTOSERVIZI (Rio Marotto)
Scala 1:50

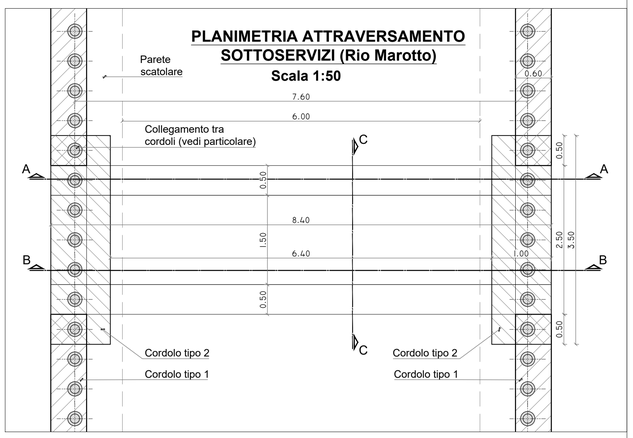


SEZIONE A-A
Scala 1:50

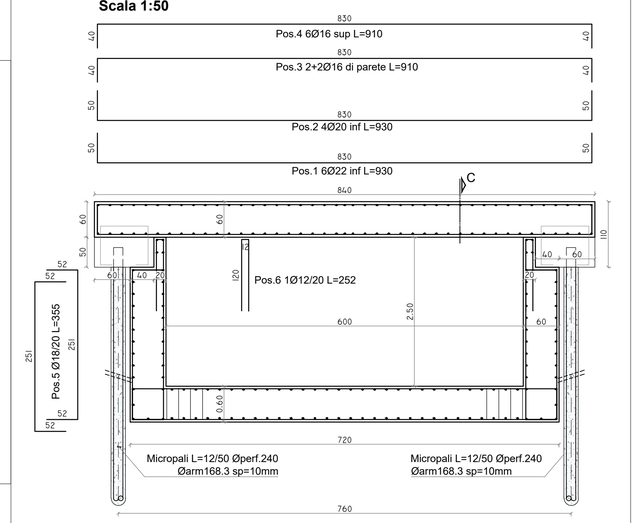

PLANIMETRIA ATTRAVERSAMENTO SOTTOSERVIZI (Rio Monferrato)
Scala 1:50

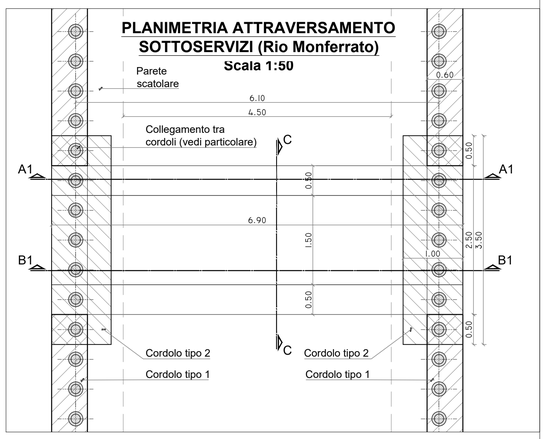


SEZIONE A1-A1
Scala 1:50

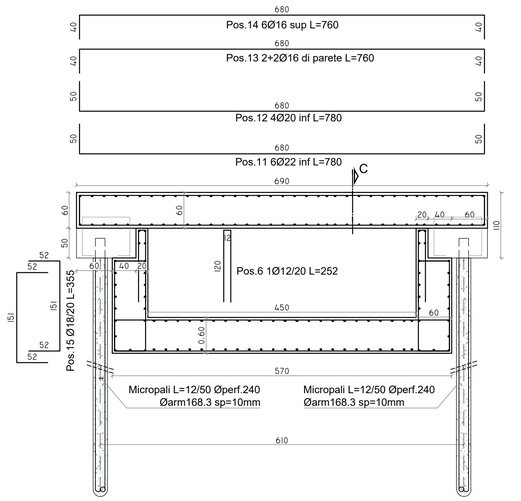


SISTEMA DI COORDINATE PLANIMETRICHE LOCALE
ALTIMETRIA RIFERITA ALLA C.T.R.

PER RIFERIRE L'ALTIMETRIA AL SISTEMA IGM LE QUOTE DEL PRESENTE PROGETTO VANNO AUMENTATE DI 43 CM


Particolare soletta su pali Rio Marotto, tra gli attraversamenti dei sottoservizi
Scala 1:50

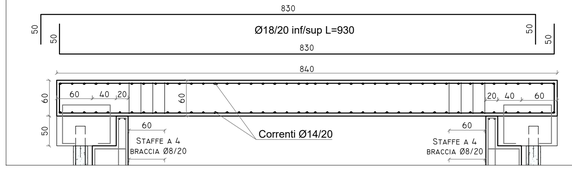


Particolare soletta su pali Rio Monferrato, tra gli attraversamenti dei sottoservizi
Scala 1:50

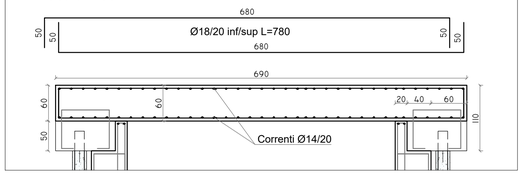


SEZIONE B-B
Scala 1:50

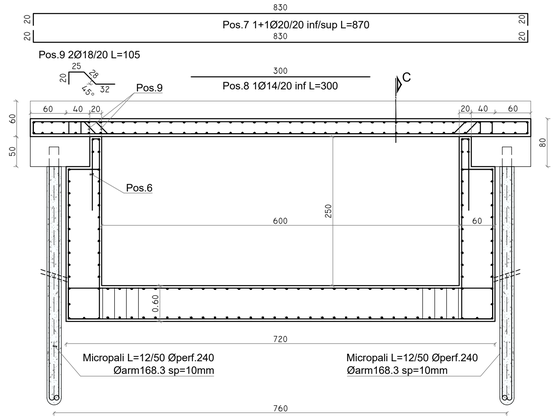


SEZIONE B1-B1
Scala 1:50

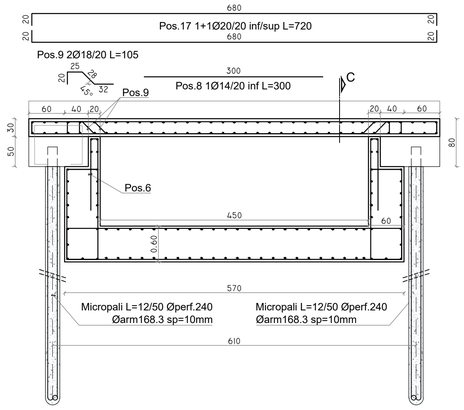


SEZIONE C-C
Scala 1:50

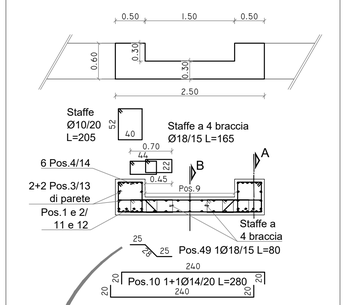


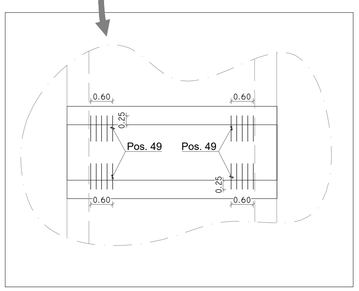

COLLEGAMENTO CORDOLI TIPO 1 E 2

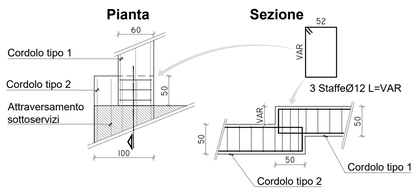


ARMATURE CORDOLO TIPO 1
Scala 1:50

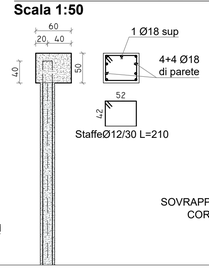

SOVRAPPOSIZIONE MINIMA CORRENTI 150cm

ARMATURE CORDOLO TIPO 2

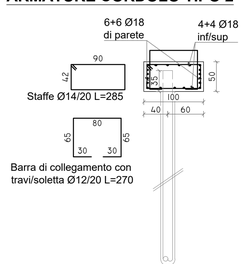

CARATTERISTICHE DEI MATERIALI

STRUTTURE IN C.A.
Calcestruzzo a prestazione garantita

Classe di resistenza	C32/40 (R_{ck} 40 MPa)
Aggregati:	D_{max} = 32 mm
Classe di consistenza:	S4
Classe di durabilità:	XC4
Rapporto A/C max:	0.5
Dosaggio min cemento:	340kg/mc
Copriferro min. netto	
• Cordoli paratie	40 mm
• Scatolari	40 mm

ACCIAIO OPERE C.A. B450 C

MICROPALI TIPO I.G.U.

Malta per iniezioni:	R425
Acciaio micropali	S355

ACCIAIO DA CARPENTERIA

Acciaio tipo:	S 355 J0
Classe di esecuzione:	EXC2 UNI-EN 1090-1

ITEC engineering

COMUNE DI GENOVA

Committente:

Titolo:

INTERVENTI DI ADEGUAMENTO IDRAULICO DEI RIVI MAROTTO E MONFERRATO A GENOVA-MULTEDO.

Livello di progetto:
DEFINITIVO

Tavola n°:
STR-604

Oggetto:

LOTTO 6: AREE COMUNE DI GENOVA

-CARPENTERIE E ARMATURE ATTRAVERSAMENTI SOTTOSERVIZI RIO MAROTTO E MONFERRATO

Scala:
1:50

Codice Progetto:
P072-14

Nome File:
P072-14-D-DI-STR-604-A

Firme:

Dott. Ing. PIETRO MISURALE n. 5390

DANIELE GUERRIERI INGEGNERE

Rev.	Modifiche / Revisioni	Redatto	Data	Contr./Appr.	Data
A	PRIMA EMISSIONE	DF	31-07-2018	PM/DG	31-07-2018
.	.	.	.	.	.
.	.	.	.	.	.
.	.	.	.	.	.

ITEC engineering S.r.l.
19038 SARZANA (SP)
Via Variante Aurelia, 98
TEL. +39 0187 610532
info@itec-engineering.it

16129 GENOVA
Via Antonio Cecchi, 7/9-10
TEL. +39 010 5959690
www.itec-engineering.it

ASSOCIATO oice

Sistema Certificato UNI EN ISO 9001 SC 10-25886/AF 34

E' vietata a norma di legge la riproduzione, anche parziale, non autorizzata di questo documento.