

CARPENTERIA E ARMATURE RIO MAROTTO TRATTO DI MONTE
Scala 1:50

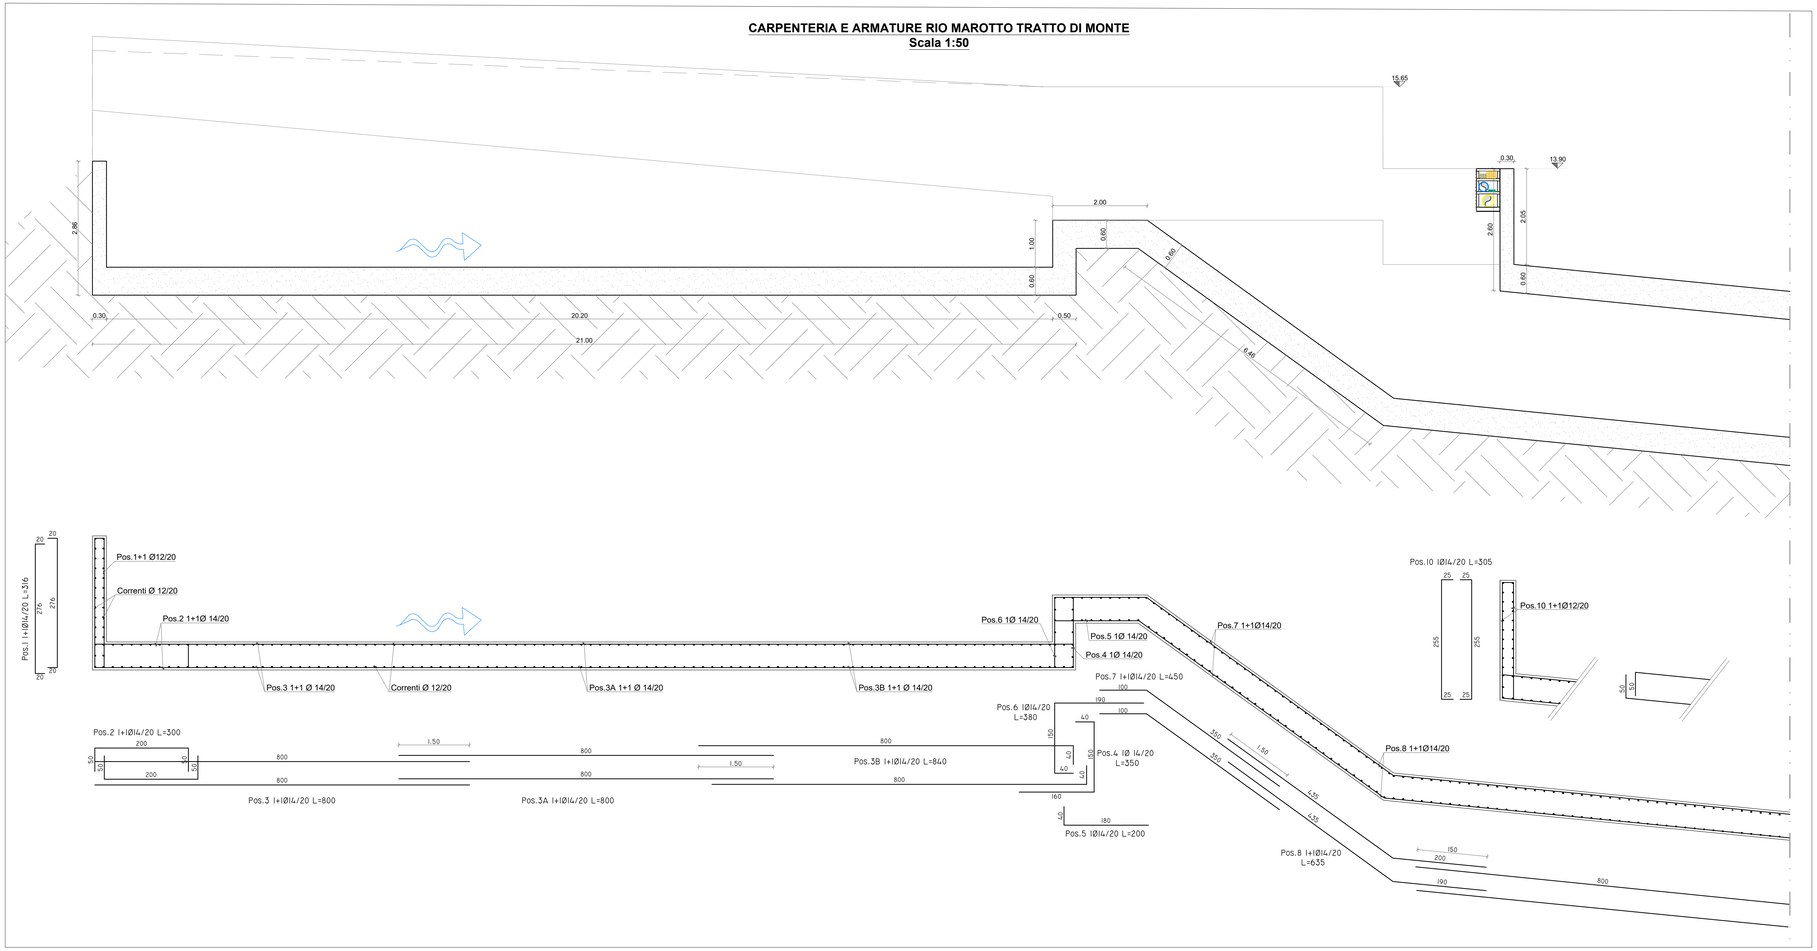

CARPENTERIA E ARMATURE RIO MONFERRATO TRATTO DI MONTE
Scala 1:50

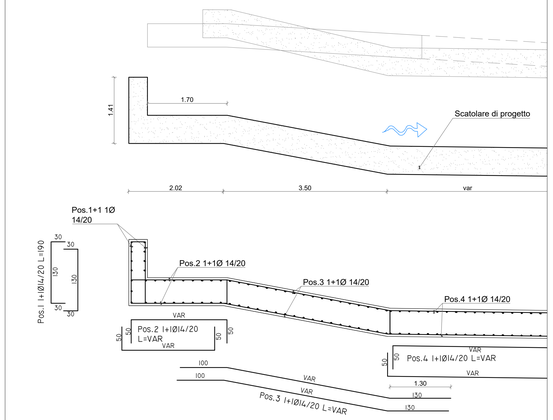

SISTEMA DI COORDINATE PLANIMETRICHE LOCALE
ALTIMETRIA RIFERITA ALLA C.T.R.

PER RIFERIRE L'ALTIMETRIA AL SISTEMA IGM LE QUOTE DEL PRESENTE PROGETTO VANNO AUMENTATE DI 43 CM

CARATTERISTICHE DEI MATERIALI

STRUTTURE IN C.A.
Calcestruzzo a prestazione garantita
Classe di resistenza: C32/40 (R_{ck} 40 MPa)
Aggregati: D_{max} = 32 mm
Classe di consistenza: S4
Classe di durabilità: XC4
Rapporto A/C max: 0.5
Dosaggio min cemento: 340kg/mc

Copriferro min. netto
- Cordoli paratie: 40 mm
- Scatolari: 40mm

ACCIAIO OPERE C.A. B450 C

MICROPALI TIPO I.G.U.
Malta per iniezioni: R425
Acciaio micropali: S355

ACCIAIO DA CARPENTERIA
Acciaio tipo: S 355 J0
Classe di esecuzione: EXC2 UNI-EN 1090-1

ITEC engineering

COMUNE DI GENOVA

Committente:

Titolo:

INTERVENTI DI ADEGUAMENTO IDRAULICO
DEI RIVI MAROTTO E MONFERRATO A GENOVA-MULTEDO.

Livello di progetto:
DEFINITIVO

Tavola n°:
STR-605

Oggetto:

LOTTO 6: AREE COMUNE DI GENOVA

-ARMATURE TRATTO IMBOCCO RIO MAROTTO
-ARMATURE TRATTO IMBOCCO RIO MONFERRATO

Scala:
1:50

Codice Progetto:
P072-14

Firme:

Nome File:
P072-14-D-DI-STR-605-A

Rev.	Modifiche / Revisioni	Redatto	Data	Contr./Appr.	Data
A	PRIMA EMISSIONE	LM	31-07-2018	PM/DG	31-07-2018
	-	-	-	-	-
	-	-	-	-	-
	-	-	-	-	-

ITEC engineering S.r.l.
19038 SARZANA (SP)
Via Valdarne Aurelia, 116
TEL. +39 0187 610532
info@itec-engineering.it

16129 GENOVA
Via Antonio Cecchi, 17/9-10
TEL. +39 010 5959690
www.itec-engineering.it

ASSOCIATO aice

Sistema Certificato UNI EN ISO 9001
IEC 10-2586/47 34

E' vietata a norma di legge la riproduzione, anche parziale, non autorizzata di questo documento.