


PIANTA POSIZIONAMENTO HEA 280
Scala 1:50

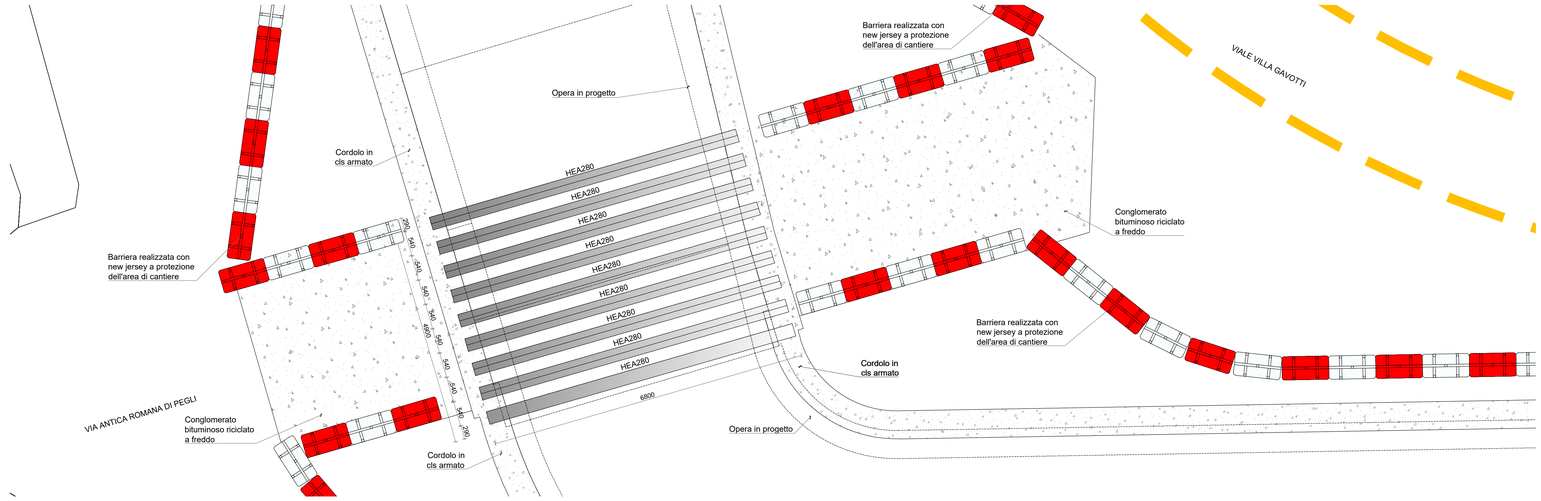


PLANIMETRIA GENERALE
Scala 1:50

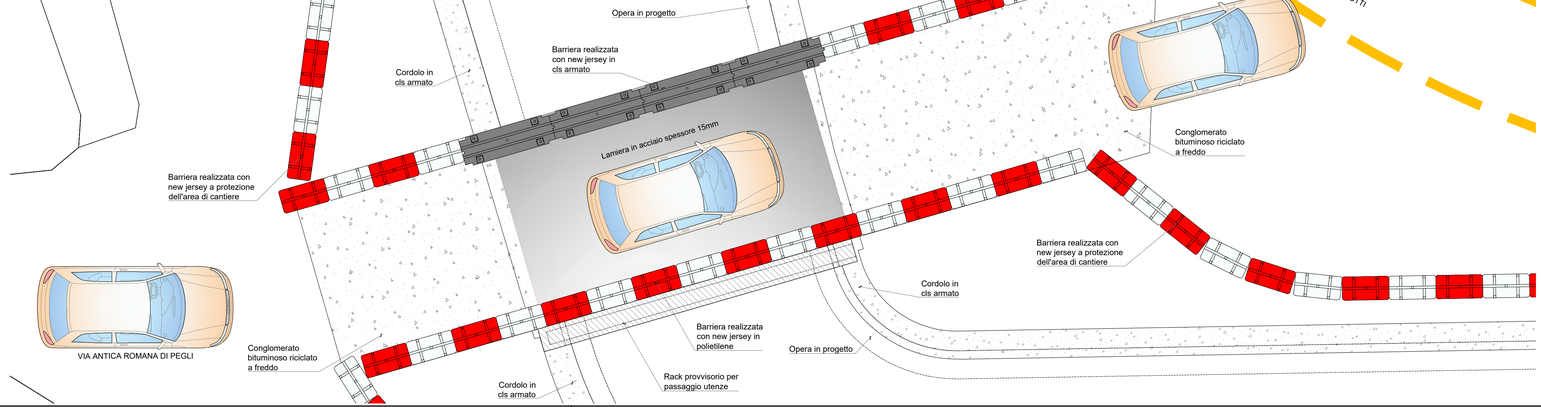


SEZIONE TIPO
Scala 1:20

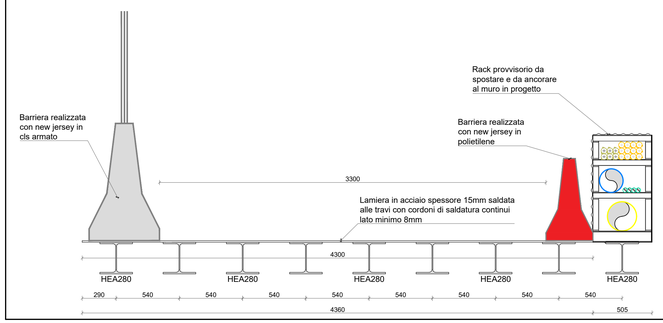

FASE POSIZIONAMENTO PONTE PROVVISORIO
Scala 1:50

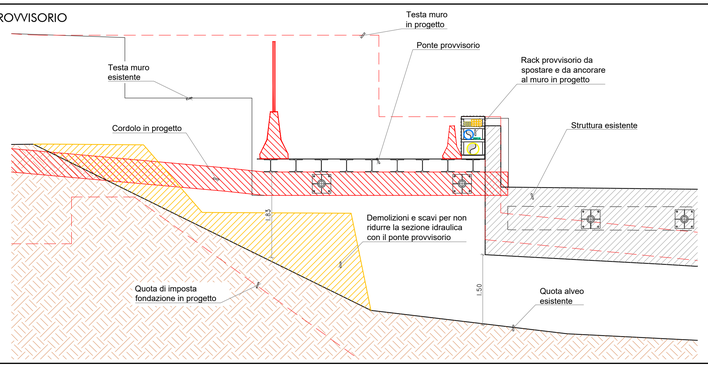

PARTICOLARE RACK PROVVISORIO
Scala 1:10

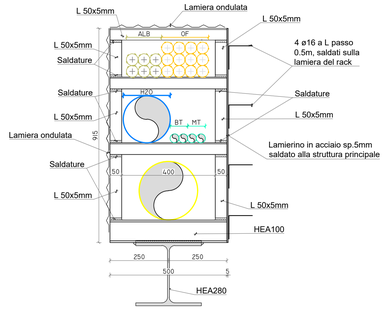

SISTEMA DI COORDINATE PLANIMETRICHE LOCALE
ALTIMETRIA RIFERITA ALLA C.T.R.

PER RIFERIRE L'ALTIMETRIA AL SISTEMA IGM LE QUOTE DEL PRESENTE PROGETTO VANNO AUMENTATE DI 43 CM

ITEC engineering

COMUNE DI GENOVA

Committente:

Titolo:

INTERVENTI DI ADEGUAMENTO IDRAULICO
DEI RIVI MAROTTO E MONFERRATO A GENOVA-MULTEDO.

Livello di progetto:
DEFINITIVO

Tavola n°:
STR-606

Oggetto:

LOTTO 6: AREE COMUNE DI GENOVA

PONTE PROVVISORIO DA SEZ.31 A SEZ.32
-PLANIMETRIE
-SEZIONI

Scala:
VARIE

Codice Progetto:
P072-14

Firme:

Nome File:
P072-14-D-DI-STR-606-A

Rev.	Modifiche / Revisioni	Redatto	Data	Contr./Appr.	Data
A	PRIMA EMISSIONE	FB	31-07-2018	PM/DG	31-07-2018
	-	-	-	-	-
	-	-	-	-	-
	-	-	-	-	-

ITEC engineering S.r.l.
19038 SARZANA (SP)
Via Yaroslavl Aurelia, 98
TEL. +39 0187 610522
info@itec-engineering.it

16129 GENOVA
Via Antonio Cecchi, 7/9-10
TEL. +39 010 5959690
www.itec-engineering.it

ASSOCIATO oice

Sistema Certificato UNI EN ISO 9001
IQC 10-2588/IAF 34

E' vietata a norma di legge la riproduzione, anche parziale, non autorizzata di questo documento.