

A1.1 - SCAVI E DEMOLIZIONI
1. Scavo e demolizione pozzetto esistente

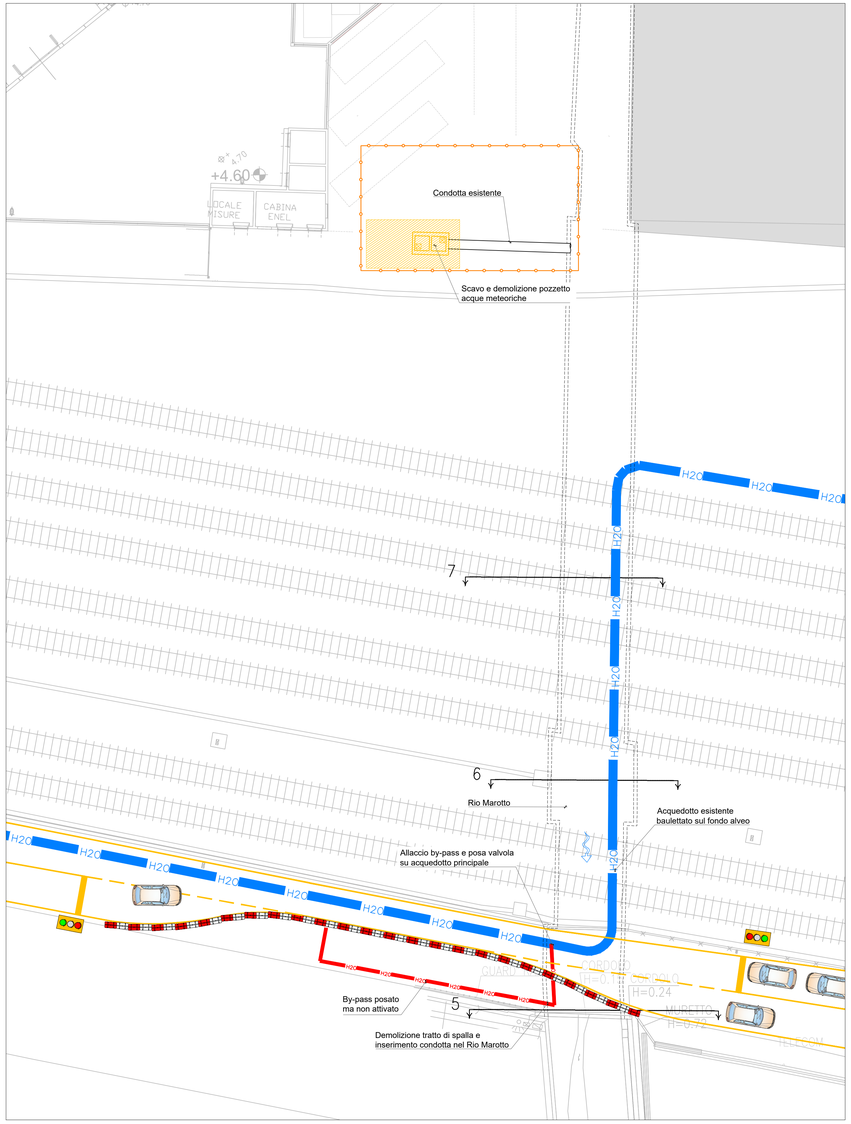


A1.2 - POSA TRATTO BY-PASS DI VALLE
- Modifica della viabilità con transito a monte, regolazione con impianto semaforico
- Creazione di foro nella spalla per passaggio by-pass
- Posa by-pass, allaccio con l'acquedotto esistente interno al Rio Marotto

A2.1 - POSA NUOVA CONDOTTA E POZZETTO PREFABBRICATO
1. Posa nuova condotta DN800
2. Posa pozzetto prefabbricato

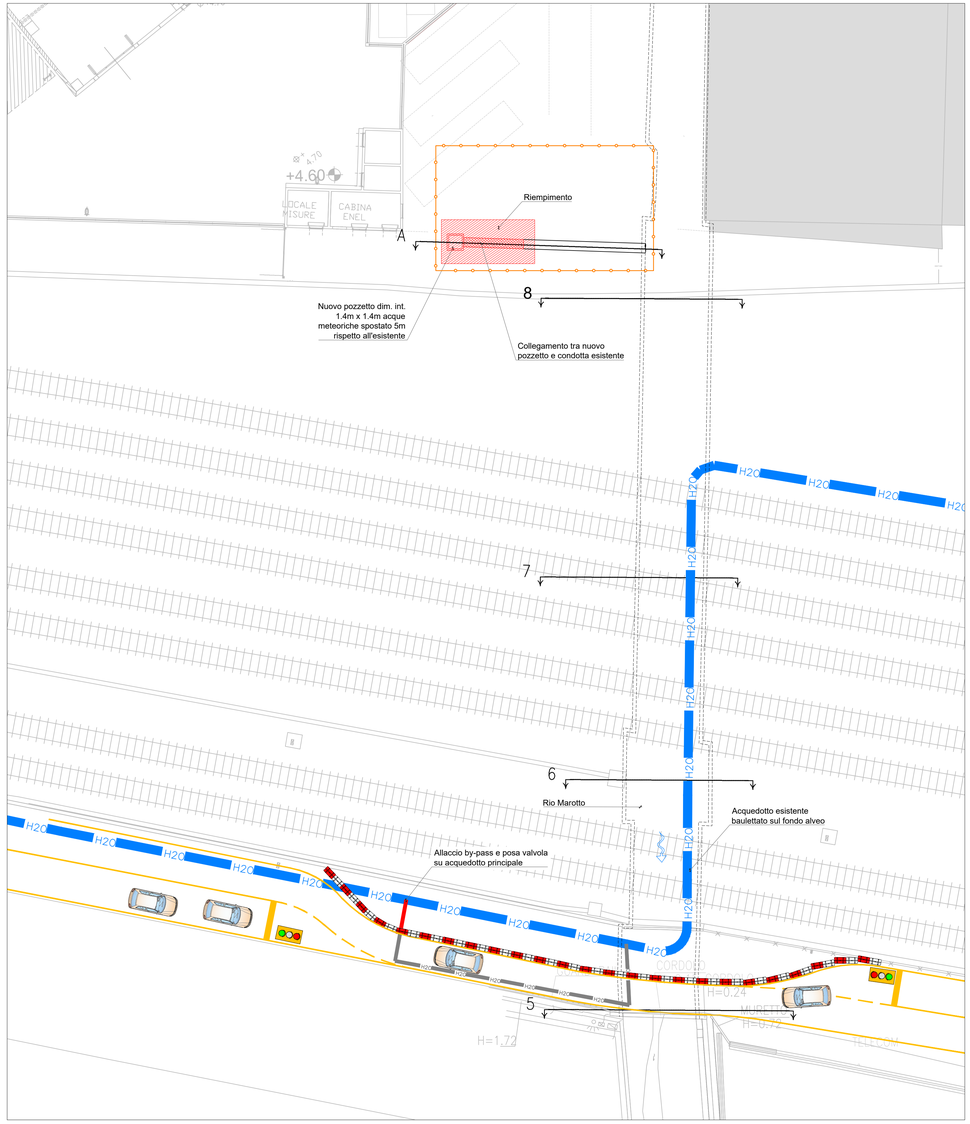

A2.2 - POSA TRATTO BY-PASS DI MONTE
- Modifica della viabilità con transito a valle, regolazione con impianto semaforico
- Ultimazione posa condotta e allaccio by-pass all'acquedotto esistente

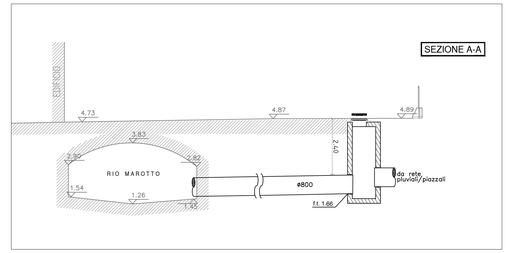

ITEC engineering

COMUNE DI GENOVA

Committente:

Titolo:

INTERVENTI DI ADEGUAMENTO IDRAULICO DEI RIVI MAROTTO E MONFERRATO A GENOVA-MULTEDO.

Livello di progetto:
DEFINITIVO

Tavola n°:
FAS-A01

Oggetto:

CANTIERE A: OPERE RELATIVE ALL'ESECUZIONE DEL LOTTO 1

FASI LAVORATIVE DALLA A1 ALLA A2

Scala:
1:200

Codice Progetto:
P072-14

Nome File:
P072-14-D-DI-FAS-A01-A

Firme:

Rev.	Modifiche / Revisioni	Redatto	Data	Contr./Appr.	Data
A	PRIMA EMISSIONE	AG/DF	31-07-2018	PM/DG	31-07-2018
	-	-	-	-	-
	-	-	-	-	-
	-	-	-	-	-

ITEC engineering S.r.l.
19038 SARZANA (SP)
Via Variante Aurelia, 98
TEL. +39 0187 610532
info@itec-engineering.it

16129 GENOVA
Via Antonio Cecchi, 7/9-10
TEL. +39 010 5959690
www.itec-engineering.it

ASSOCIATO aice

Sistema Certificato UNI EN ISO 9001 SC 16-25580/W 34

E' vietata a norma di legge la riproduzione, anche parziale, non autorizzata di questo documento.