

Fase A3.4 e A3.5

- **Prescavo h=70cm**
- **Esecuzione micropali e del cordolo sommitale**

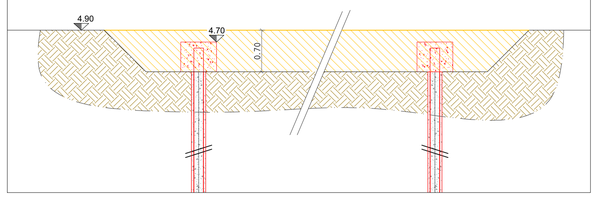


Fase A4.1.1 e A4.1.2

- **Scavo fino al piano di posa del telaio in acciaio superiore**
- **Applicazione telaio di contrasto**

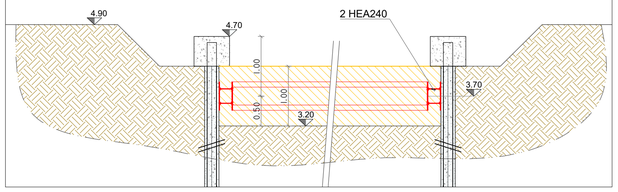


Fase A4.1.3 e A4.1.3 e A4.1.4

- **Scavo fino a quota di progetto**
- **Realizzazione spritz-beton**

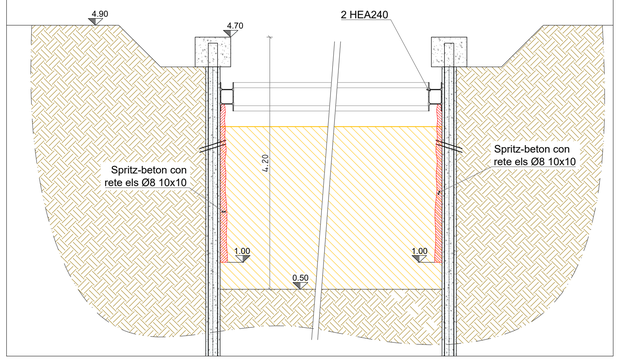


Fase A5.1.1, A5.1.2 e A5.1.3

- **Realizzazione microtunnel DNØ1500 per oleodotti e Ø 1200 per acquedotto**
- **Applicazione telaio di contrasto inferiore**
- **Realizzazione di ulteriore scavo per applicare il sifone al tubo dell'acquedotto**

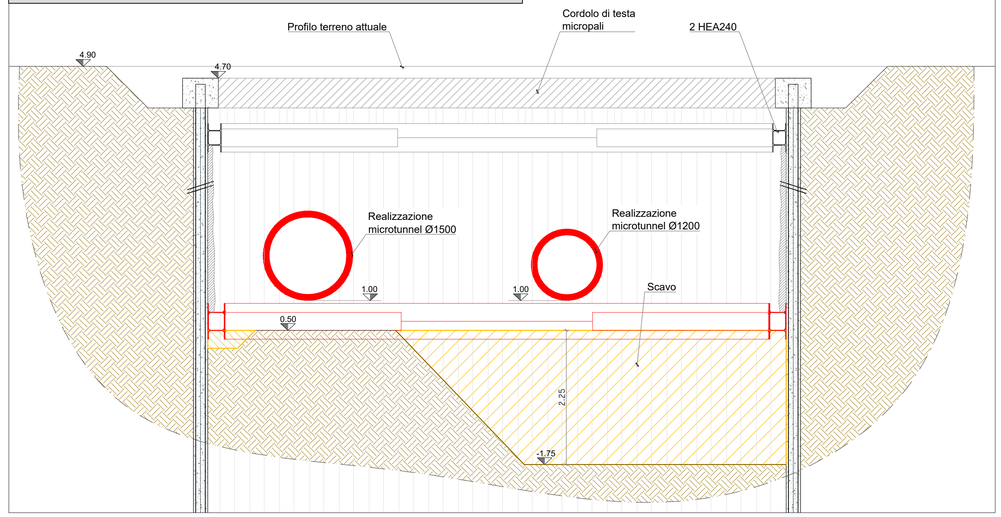


Fase A6.1.1

- **Posa del tubo dell'acquedotto in bianco e del tratto di sifone fino alla parete della camera di spinta e successive prove di tenuta**

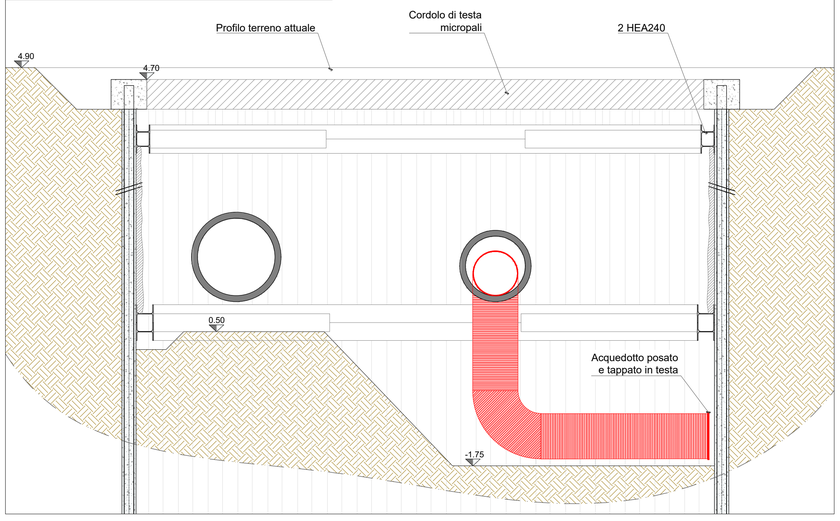


Fase A6.1.2

- **Riempimento in cls sotto il futuro piede delle gabbionate, mentre gli ultimi 2,5m sarà un riporto di terreno adeguatamente compattato**

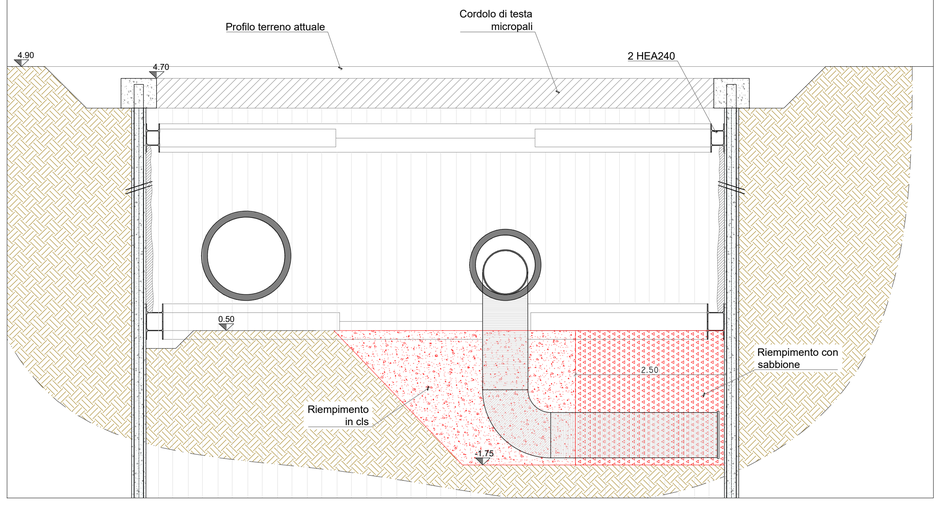

Fase A6.1.3 e A6.1.4

- **Posa oleodotti**
- **Riempimento con terreno di riporto adeguatamente compattato e contestuale posa dei gabbioni**

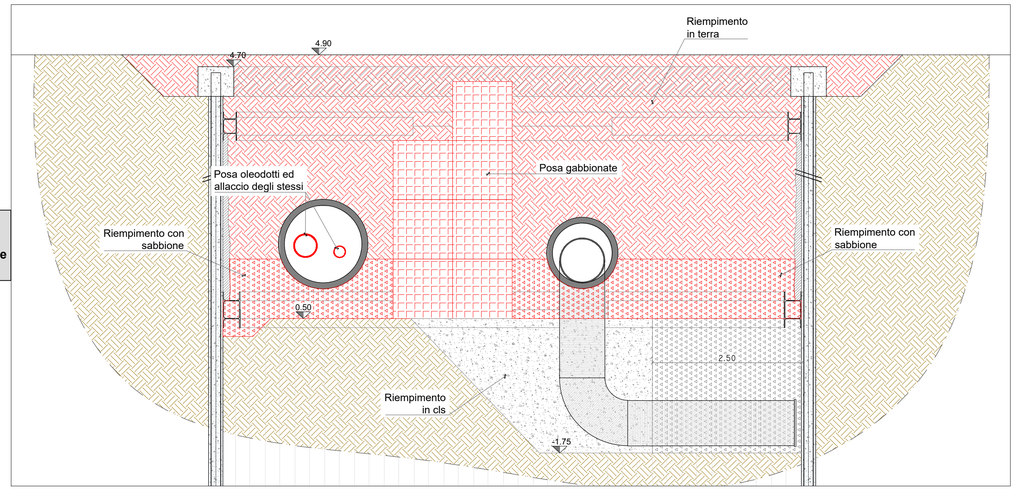

ITEC engineering

COMUNE DI GENOVA

Committente:

Titolo:

INTERVENTI DI ADEGUAMENTO IDRAULICO
DEI RIVI MAROTTO E MONFERRATO A GENOVA-MULTEDO.

Livello di progetto:
DEFINITIVO

Tavola n°:

FAS-A03

Oggetto:

CANTIERE A: OPERE RELATIVE ALL'ESECUZIONE DEL LOTTO 1

FASI LAVORATIVE DALLA A3.1.4 ALLA A6.1.4

SEZIONI

Scala:
1:50

Codice Progetto:
P072-14

Firme:

Nome File:
P072-14-D-DI-FAS-A03-A

Rev.	Modifiche / Revisioni	Redatto	Data	Contr./Appr.	Data
A	PRIMA EMISSIONE	DF	31-07-2018	PM/DG	31-07-2018
	-	-	-	-	-
	-	-	-	-	-
	-	-	-	-	-

ITEC engineering S.r.l.
19038 SARZANA (SP)
Via Variante Aurelia, 98
TEL. +39 0187 610532
info@itec-engineering.it

16129 GENOVA
Via Antonio Cecchi, 7/9-10
TEL. +39 010 5959690
www.itec-engineering.it

ASSOCIATO oice

Sistema Certificato UNI EN ISO 9001
SC 10-2588/IAF 34

E' vietata a norma di legge la riproduzione, anche parziale, non autorizzata di questo documento.