


PROFILO ACQUEDOTTO
SCALA 1:100

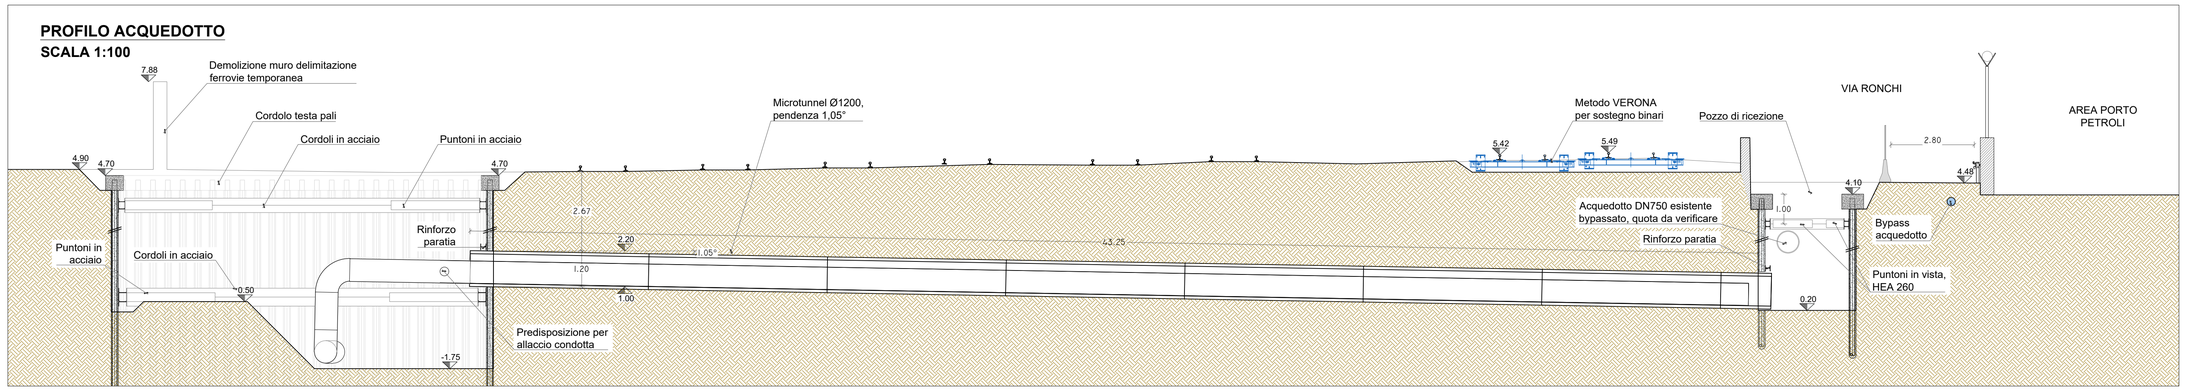

PROFILO OLEODOTTI
SCALA 1:100

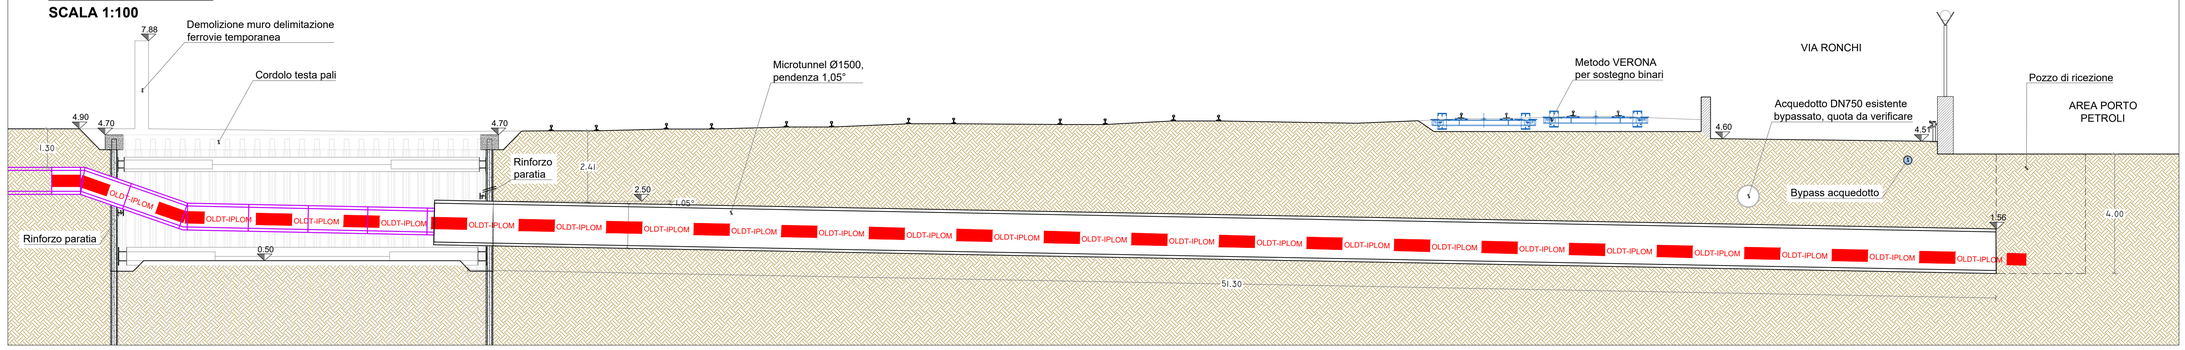

PLANIMETRIA FASE A5/A6
SCALA 1:200

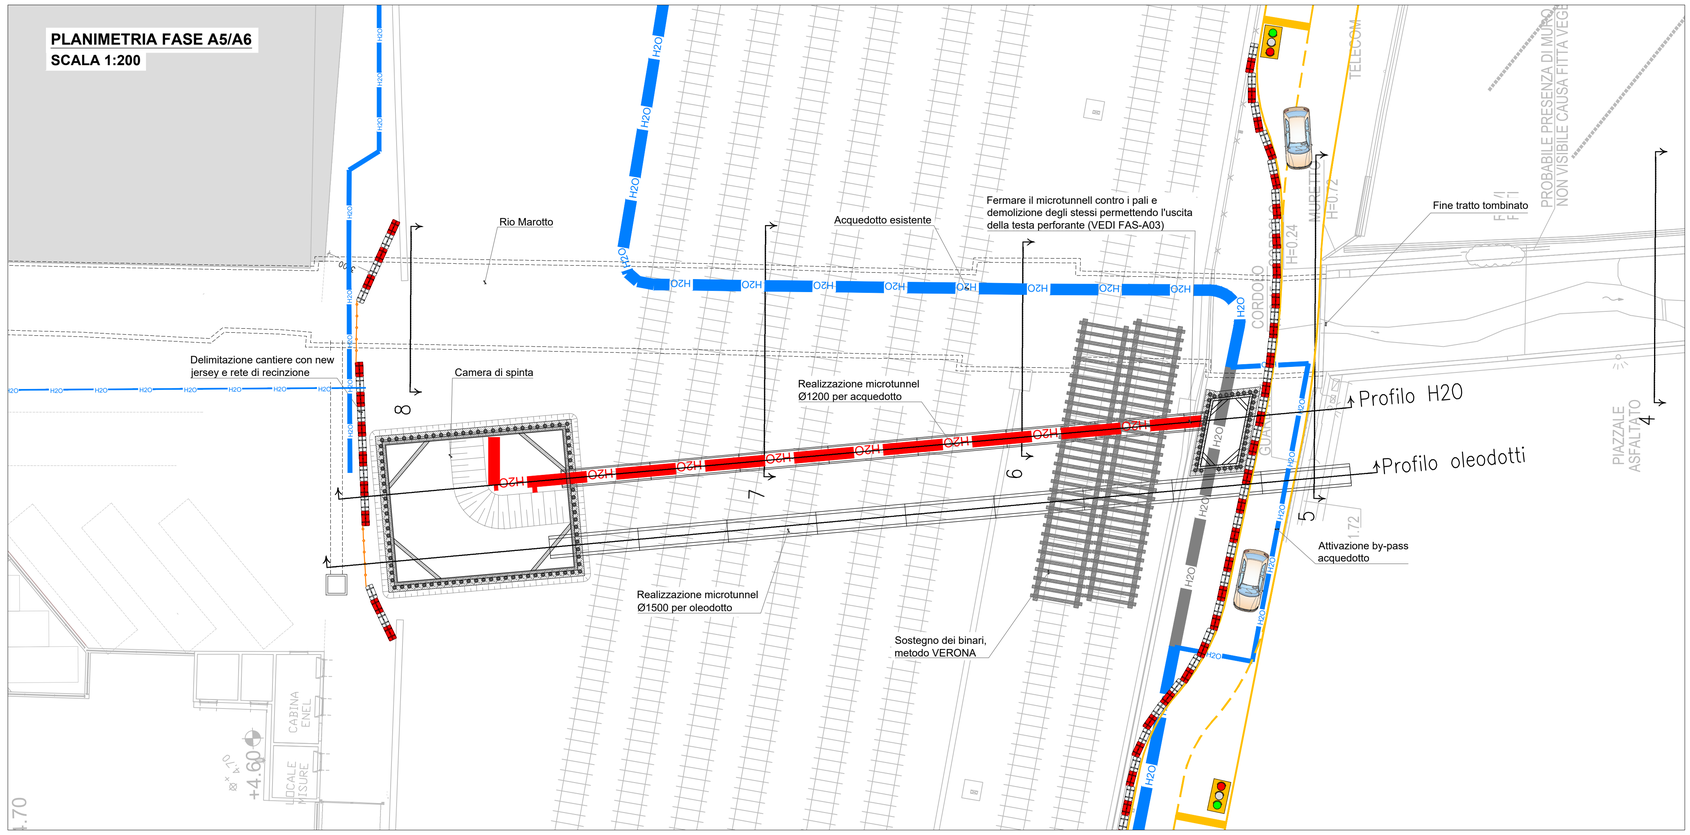

ITEC engineering

COMUNE DI GENOVA

Committente:

Titolo:

INTERVENTI DI ADEGUAMENTO IDRAULICO
DEI RIVI MAROTTO E MONFERRATO A GENOVA-MULTEDO.

Livello di progetto:
DEFINITIVO

Tavola n°:
FAS-A04

Oggetto:

CANTIERE A: OPERE RELATIVE ALL'ESECUZIONE DEL LOTTO 1

Scala:
VARIE

PLANIMETRIA E PROFILI MICROTUNNEL

Codice Progetto:
P072-14

Firme:

Nome File:
P072-14-D-DI-FAS-A04-A

Rev.	Modifiche / Revisioni	Redatto	Data	Contr./Appr.	Data
A	PRIMA EMISSIONE	DF	31-07-2018	PM/DG	31-07-2018
.	.	.	.	.	.
.	.	.	.	.	.
.	.	.	.	.	.

ITEC engineering S.r.l.
19038 SARZANA (SP)
Via Variante Aurelia, 98
TEL. +39 0187 610532
info@itec-engineering.it

16129 GENOVA
Via Antonio Cecchi, 7/9-10
TEL. +39 010 5959690
www.itec-engineering.it

Sistema Certificato UNI EN ISO 9001
SC 10-2586/MF 34

E' vietata a norma di legge la riproduzione, anche parziale, non autorizzata di questo documento.