
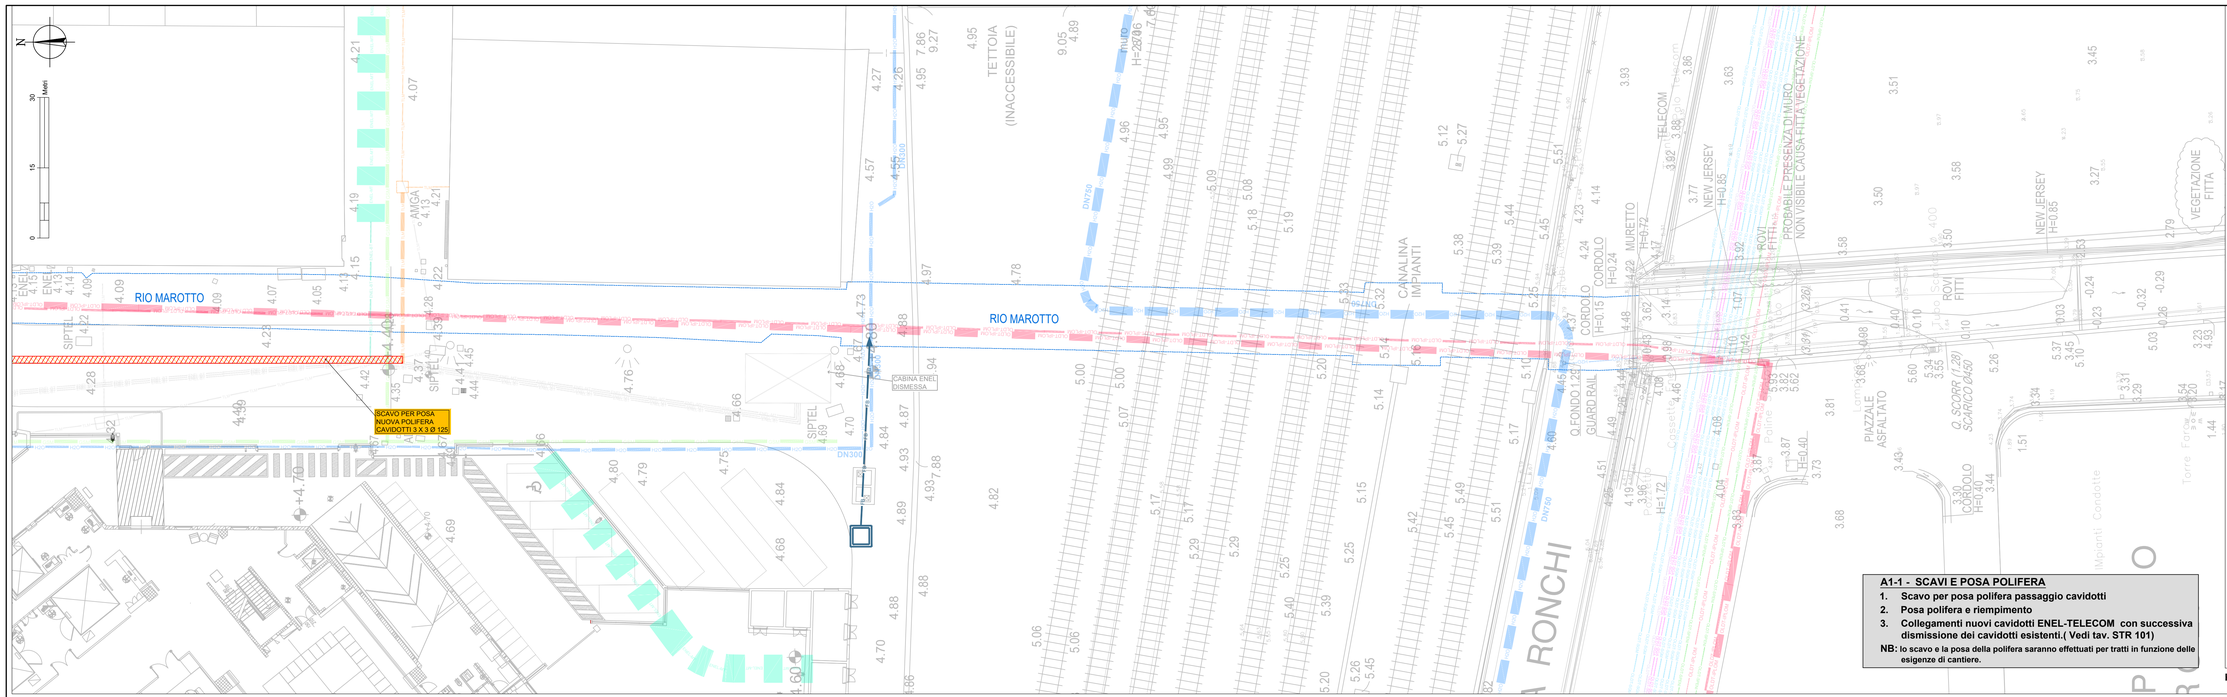


LEGENDA SOTTOSERVIZI

- RETE SIGEMI
- RETE CONTINENTAL
- RETE SIGEA
- RETE SEAPAD-ENI
- RETE IPLOM
- RETE ACQUEDOTTISTICA
- RETE ENEL
- RETE TELECOM
- RETE GAS MP
- RETE ACQUE BIANCHE
- RETE H20 DISMESSO
- RETE GAS DISMESSO
- RETE ACQUE BIANCHE DISMESSE
- RETE TELECOM DISMESSA
- RETE ENEL MT DISMESSA
- RETE ENEL BT DISMESSA

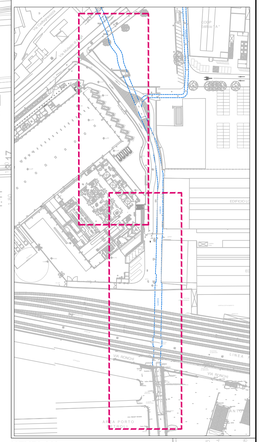


KEYPLAN

A1-1 - SCAVI E POSA POLIFERA

1. Scavo per posa polifera passaggio cavidotti
2. Posa polifera e riempimento
3. Collegamenti nuovi cavidotti ENEL-TELECOM con successiva dismissione dei cavidotti esistenti.(Vedi tav. STR 101)

NB: lo scavo e la posa della polifera saranno effettuati per tratti in funzione delle esigenze di cantiere.

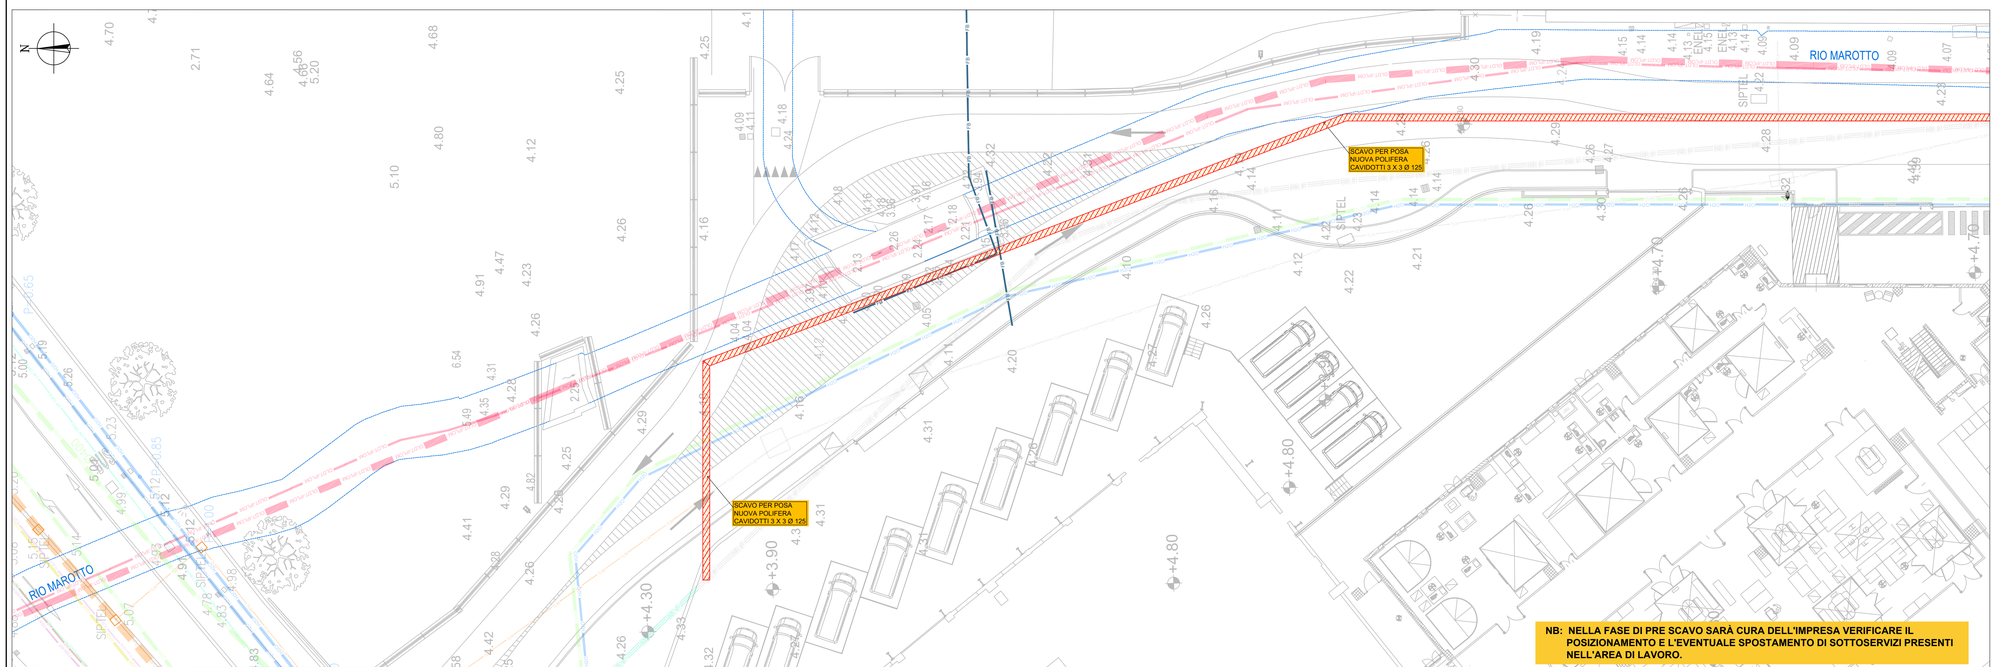

NB: NELLA FASE DI PRE SCAVO SARÀ CURA DELL'IMPRESA VERIFICARE IL POSIZIONAMENTO E L'EVENTUALE SPOSTAMENTO DI SOTTOSERVIZI PRESENTI NELL'AREA DI LAVORO.

ITEC engineering

COMUNE DI GENOVA

Committente:

Livello di progetto:
DEFINITIVO

Titolo:

INTERVENTI DI ADEGUAMENTO IDRAULICO
DEI RIVI MAROTTO E MONFERRATO A GENOVA-MULTEDO.

Tavola n°:
FAS-A1-1

Scala:
1:200

Oggetto:

CANTIERE A1: CUNICOLO OLEODOTTI
PLANIMETRIA

Codice Progetto:
P072-14

Nome File:
P072-14-D-DI-FAS-A1-1-A

Firme:

DANIELE GUERRIERI INGEGNERE Civile ed Ambientale Sez. A n° 958 dell'Indirizzario

Dott. Ing. PIETRO BURALI 5390

Rev.	Modifiche / Revisioni	Redatto	Data	Contr./Appr.	Data
A	PRIMA EMISSIONE	AG	31-07-2018	PM/DG	31-07-2018
B		-	-	-	-
C		-	-	-	-
	-	-	-	-	-

ITEC engineering S.r.l.
19038 SARZANA (SP)
Via Valverde Aurelia, 19
TEL. +39 0187 610532
info@itec-engineering.it

16129 GENOVA
Via Antonio Cecchi, 2/9-10
TEL. +39 010 5959690
www.itec-engineering.it

ASSOCIATO aice

Sistema Certificato UNI EN ISO 9001 IQ-10/3868/AF 34

E' vietata a norma di legge la riproduzione, anche parziale, non autorizzata di questo documento.