
B6.1- SPINTA MONOLITE

1. Posa in opera monolite
2. Demolizione del rostro del monolite a fine spinta
3. Demolizione elemento di spinta e tratto di cordolo-guida
4. Rimozione terreno riportato avente funzione di contrasto

PLANIMETRIA
Scala 1:200

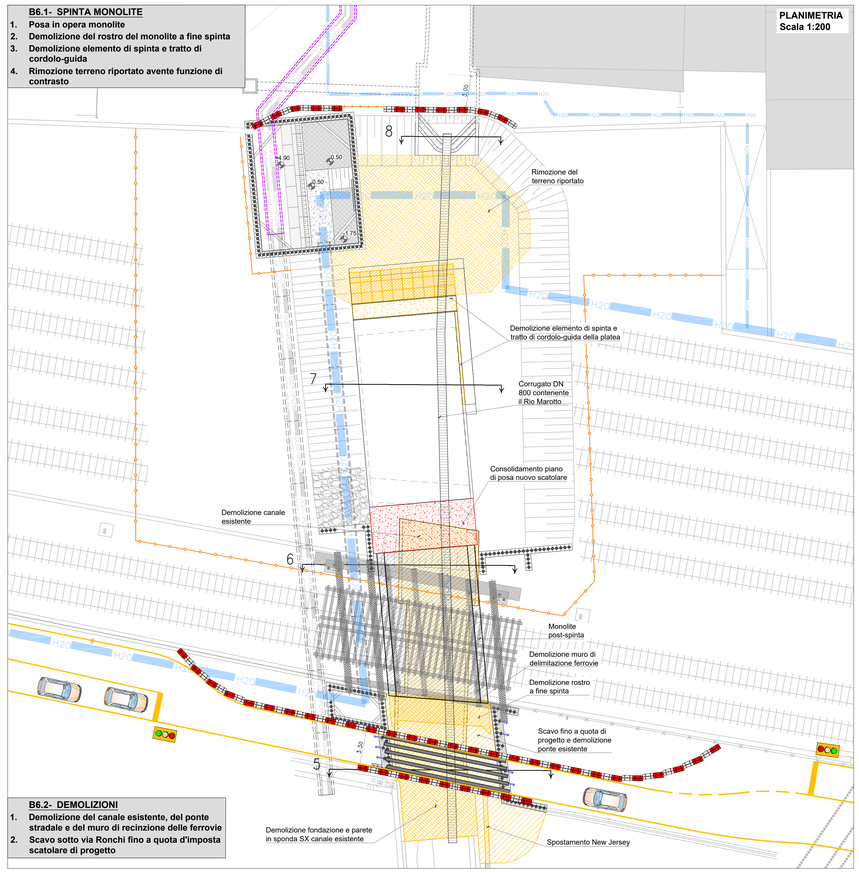


B6.2- DEMOLIZIONI

1. Demolizione del canale esistente, del ponte stradale e del muro di recinzione delle ferrovie
2. Scavo sotto via Ronchi fino a quota d'imposta scatolare di progetto

B7.1- REALIZZAZIONE SCATOLARE

1. Realizzazione scatolare a monte del sottopasso


PLANIMETRIA
Scala 1:200

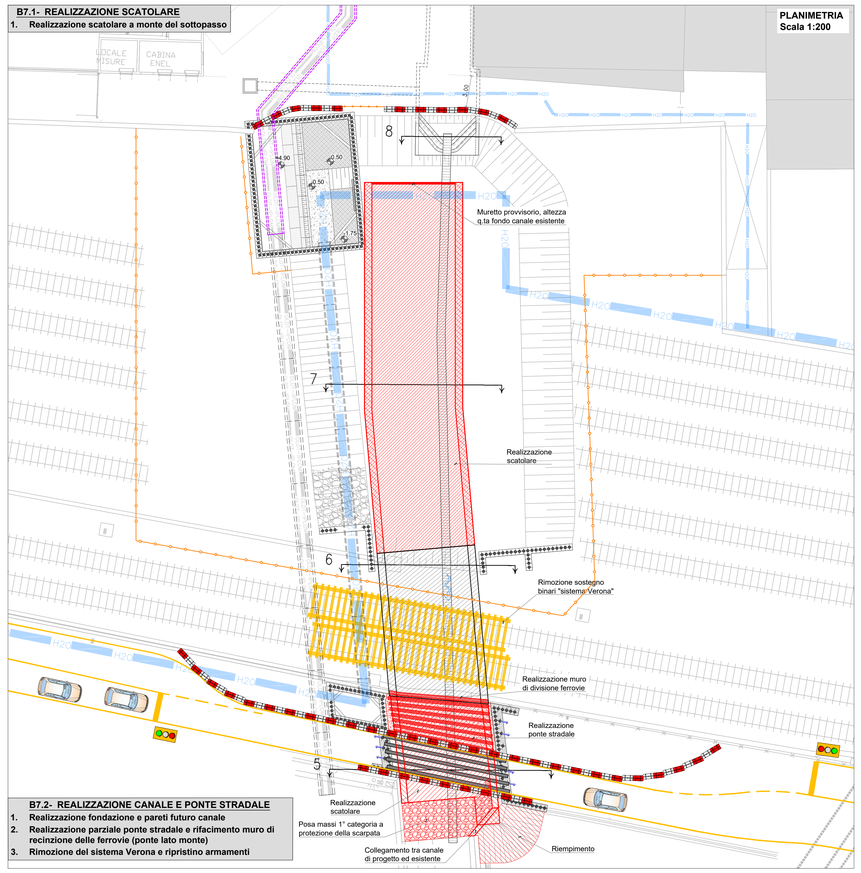

B7.2- REALIZZAZIONE CANALE E PONTE STRADALE

1. Realizzazione fondazione e pareti futuro canale
2. Realizzazione parziale ponte stradale e rifacimento muro di recinzione delle ferrovie (ponte lato monte)
3. Rimozione del sistema Verona e ripristino armamenti

PLANIMETRIA
Scala 1:200

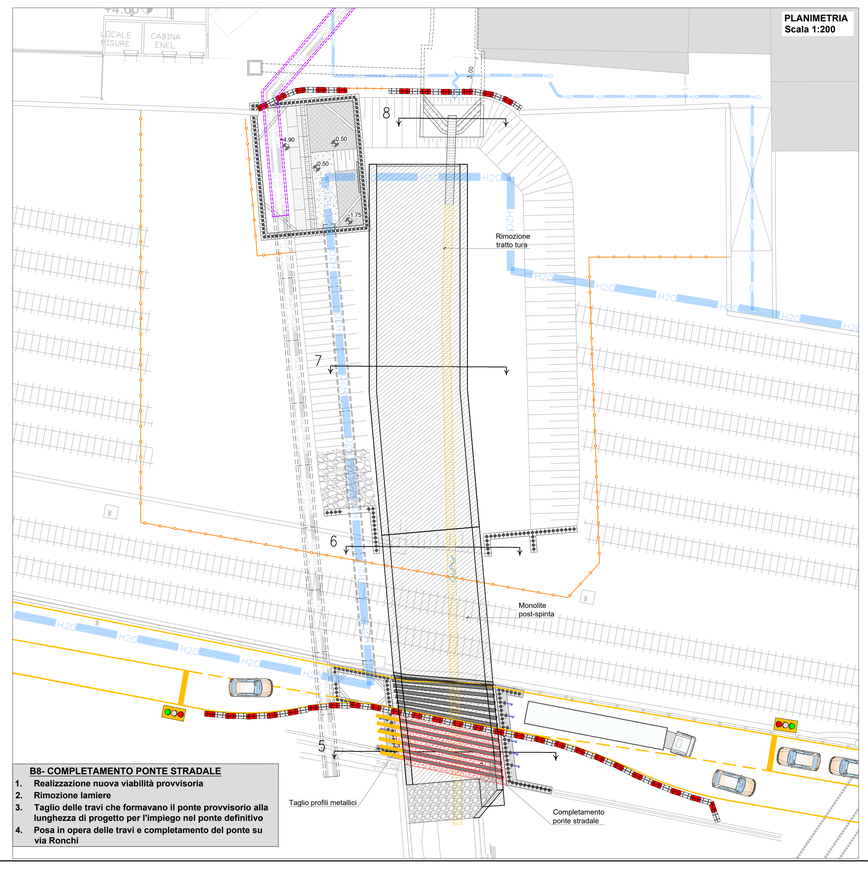


B8- COMPLETAMENTO PONTE STRADALE

1. Realizzazione nuova viabilità provvisoria
2. Rimozione lamiere
3. Taglio delle travi che formavano il ponte provvisorio alla lunghezza di progetto per l'impiego nel ponte definitivo
4. Posa in opera delle travi e completamento del ponte su via Ronchi

B9.1- RIEMPIMENTI

1. Riempimento con adeguata compattazione e ripristino dei 3 binari di valle

PLANIMETRIA
Scala 1:200

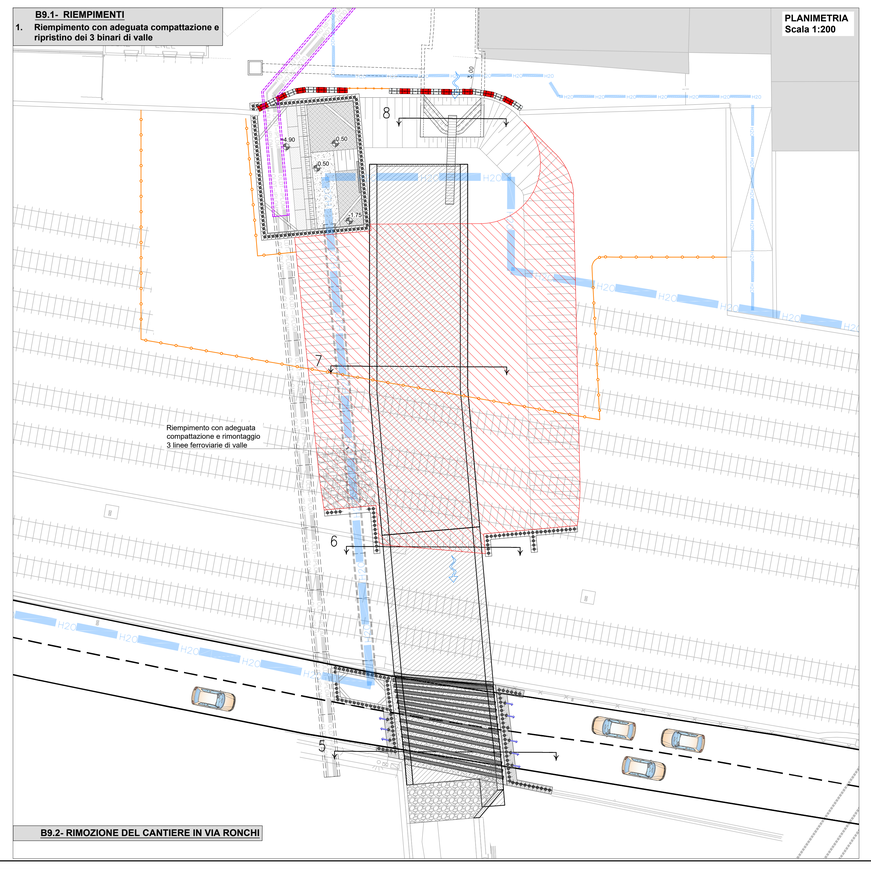

B9.2- RIMOZIONE DEL CANTIERE IN VIA RONCHI

ITEC engineering

COMUNE DI GENOVA

Committente:

Titolo:

INTERVENTI DI ADEGUAMENTO IDRAULICO
DEI RIVI MAROTTO E MONFERRATO A GENOVA-MULTEDO.

Livello di progetto:
DEFINITIVO

Tavola n°:
FAS-B02

Oggetto:

CANTIERE B: OPERE RELATIVE ALL'ESECUZIONE DEL LOTTO 2 E DEL LOTTO 3 - I STRALCIO

FASI LAVORATIVE DALLA B6.1 ALLA B9.2

Scala:
1:200

Codice Progetto:
P072-14

Firme:

Nome File:
P072-14-D-DI-FAS-B02-A

Rev.	Modifiche / Revisioni	Redatto	Data	Contr./Appr.	Data
A	PRIMA EMISSIONE	DF	31-07-2018	PH/DG	31-07-2018
	.	.	.	.	.
	.	.	.	.	.
	.	.	.	.	.
	.	.	.	.	.

ITEC engineering S.r.l.
19038 SARZANA (SP)
Via Yacoste Aurelio, 98
TEL. +39 0187 610532
info@itec-engineering.it

16129 GENOVA
Via Antonio Cecchi, 7/9-10
TEL. +39 010 5959690
www.itec-engineering.it

ASSOCIATO OICE

Sistema Certificato UNI EN ISO 9001 SC 15-2568/AF 14

E' vietata a norma di legge la riproduzione, anche parziale, non autorizzata di questo documento.