
B10- MODIFICA TRACCIATO ACQUEDOTTO E REALIZZAZIONE MICROPALI

1. Modifica area di cantiere
2. Nuovo collegamento acquedotto, dismissione e smantellamento vecchio tubo
3. Prescavo e realizzazione micropali (VEDI TAVOLE DEDICATE)
4. Posa travi del ponte provvisorio


PLANIMETRIA
Scala 1:200

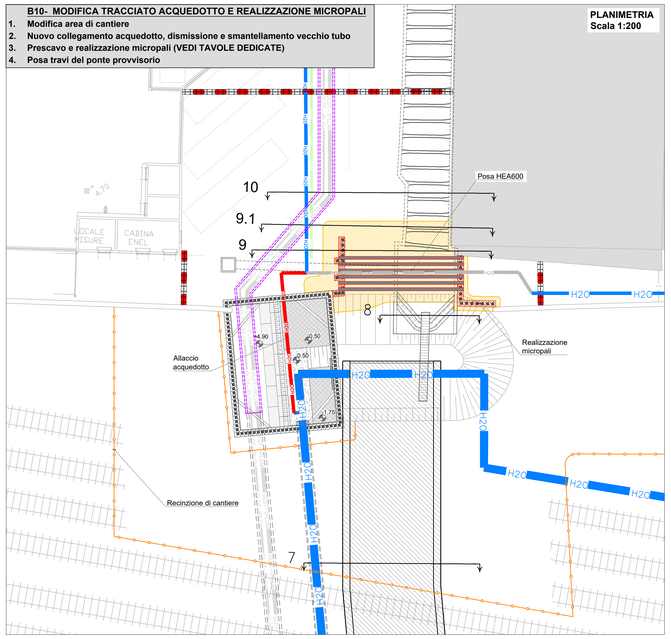

B11- REALIZZAZIONE PONTE PROVVISORIO

1. Posa lamiere e fissaggio delle stesse
2. Modifica della viabilità
3. Prescavo e realizzazione micropali


PLANIMETRIA
Scala 1:200

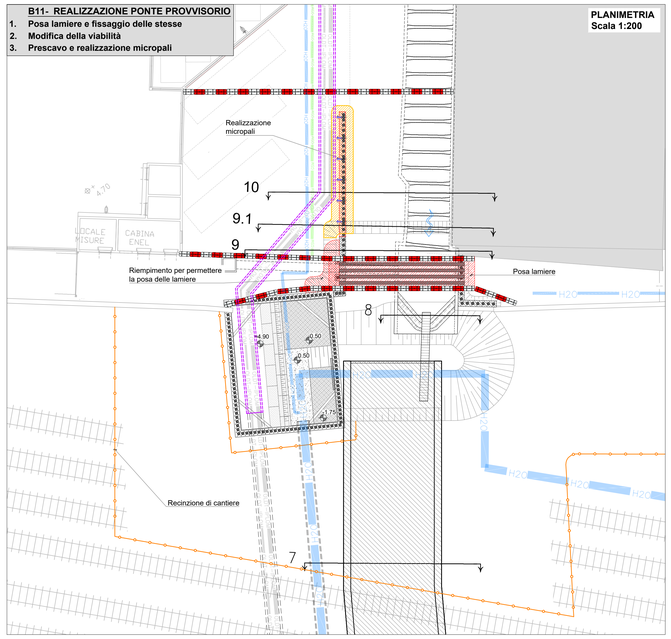

B12- SCAVI DEMOLIZIONI E REALIZZAZIONE MICROPALI


1. Spostamento tura
3. Realizzazione micropali lungo asse canale sponda SX
4. Posa puntoni
5. Scavi e demolizioni fino a permettere la realizzazione dei micropali trasversali al canale
6. Scavo fino a quota di progetto

PLANIMETRIA
Scala 1:200

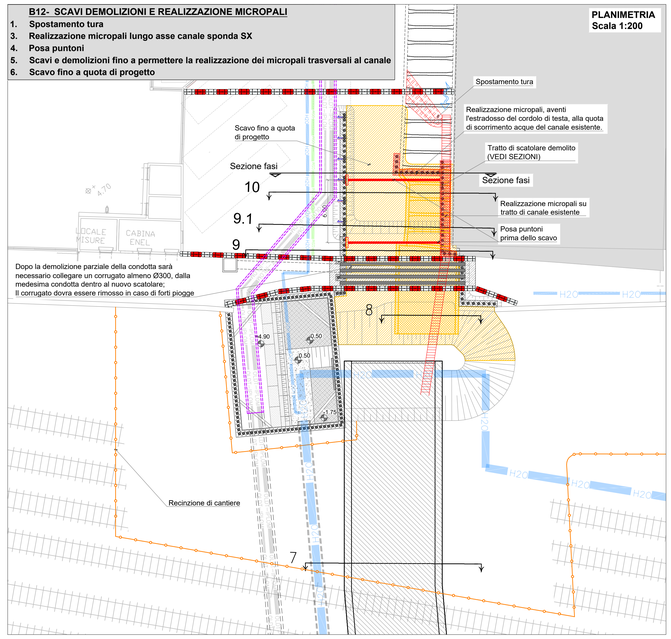


PARTICOLARE PONTE PROVVISORIO
Sezione longitudinale
Scala 1:50

PLANIMETRIA
Scala 1:200

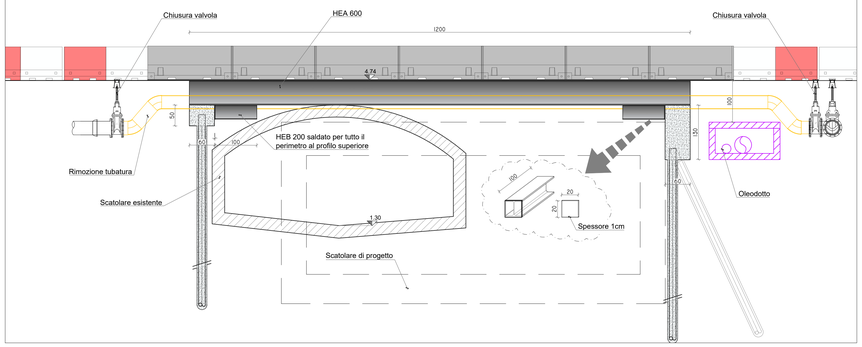


PARTICOLARE DELL'IRRIGIDIMENTI DI TESTATA(2)
Scala 1:10

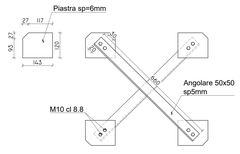


Le travi andranno solidarizzate sul cordolo di testa della paratia, con 2 trafondi Ø20 inghisati in fori di Lung.min=20cm con malta espansiva tipo Emaco S80, per ogni trave, in entrambi i lati.



PARTICOLARE PONTE PROVVISORIO
Sezione trasversale
Scala 1:50

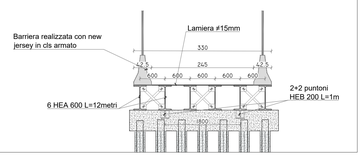


PROFILO LONGITUDINALE ASSE CANALE ESISTENTE
Fase B14
Scala 1:50

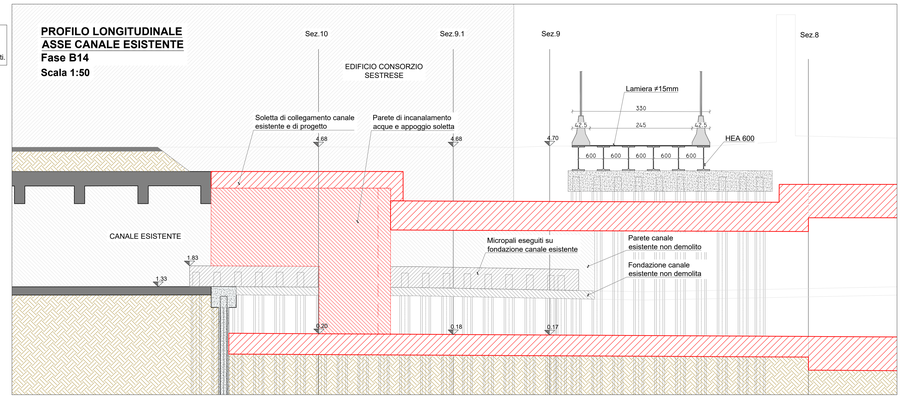

B13- REALIZZAZIONE FONDAZIONE E PARETI SCATOLARE

1. Realizzazione fondazione scatolare di progetto
2. Rimozione puntoni dopo la maturazione della fondazione
3. Realizzazione pareti scatolare di progetto e pareti collegamento tra canale esistente e scatolare di progetto già realizzato


PLANIMETRIA
Scala 1:200

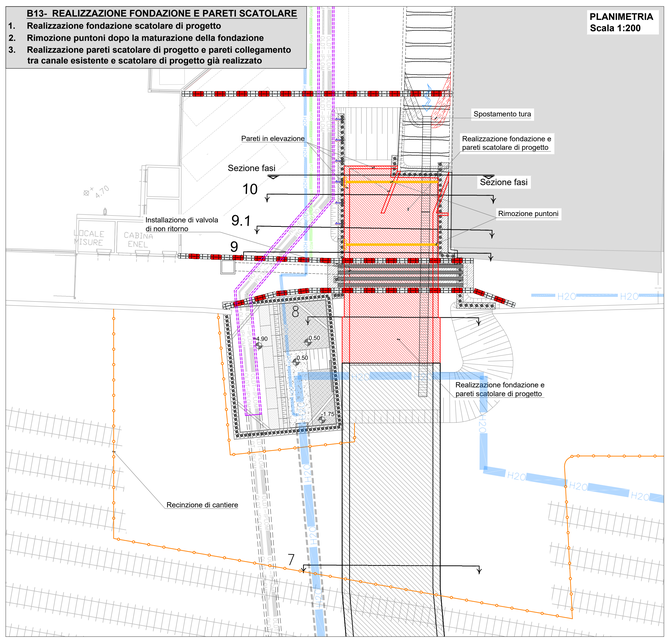

B14- REALIZZAZIONE SOLETTA DI COPERTURA DEL COLLEGAMENTO

1. Realizzazione scatolare e collegamento con il canale esistente (VEDI PROFILO LONGITUDINALE)


PLANIMETRIA
Scala 1:200

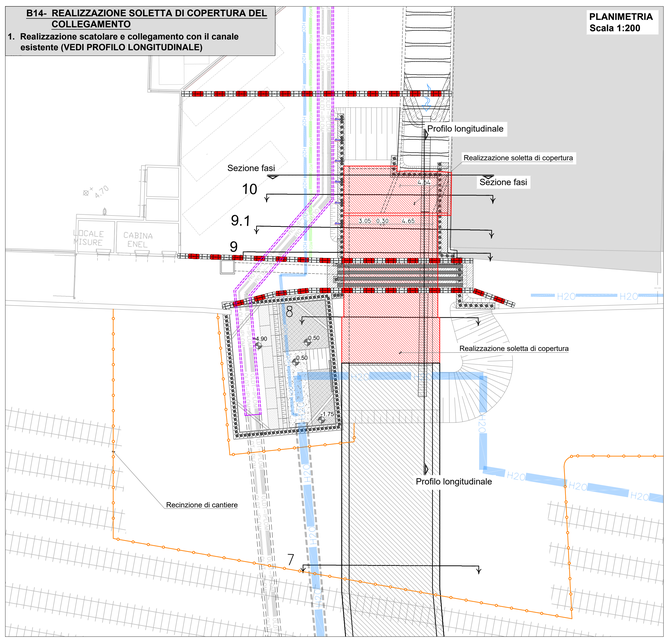

B15- RIEMPIMENTO E RICOSTRUZIONE MURO DI CONFINE FERROVIA

1. Riempimento con adeguata compattazione
2. Rifacimento muro demolito di recinzione delle FFSS
3. Smantellamento cantiere

PLANIMETRIA
Scala 1:200

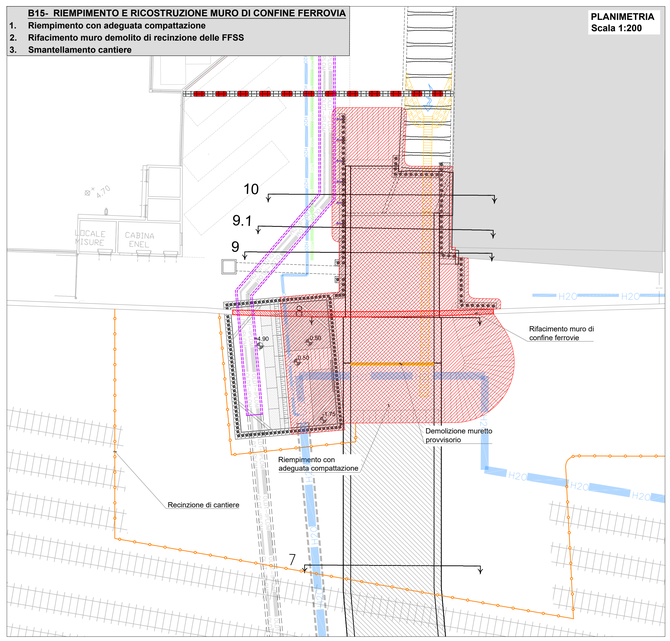

ITEC engineering

COMUNE DI GENOVA

Committente:

Livello di progetto:
DEFINITIVO

Titolo:
INTERVENTI DI ADEGUAMENTO IDRAULICO
DEI RIVI MAROTTO E MONFERRATO A GENOVA-MULTEDO.

Tavola n°:
FAS-B03

Scala:
VARIE

Oggetto:
CANTIERE B: OPERE RELATIVE ALL'ESECUZIONE DEL LOTTO 2 E DEL LOTTO 3 - I STRALCIO

FASI LAVORATIVE DALLA B10 ALLA B15

Codice Progetto:
P072-14

Nome File:
P072-14-D-DI-FAS-B03-A

Firme:

Rev.	Modifiche / Revisioni	Redatto	Data	Contr./Appr.	Data
A	PRIMA EMISSIONE	DF	31-07-2018	PM/DG	31-07-2018
	.	.	.	.	.
	.	.	.	.	.
	.	.	.	.	.

ITEC engineering S.r.l.
19038 SARZANA (SP)
Via Valdilocchi Aurelio, 15b
TEL. +39 0187 610532
info@itec-engineering.it

16129 GENOVA
Via Antonio Cecchi, 7/9-10
TEL. +39 010 5959690
www.itec-engineering.it

ASSOCIATO aice

Sistema Certificato UNI EN ISO 9001 SC 10-25859/AP 34

E' vietata a norma di legge la riproduzione, anche parziale, non autorizzata di questo documento.