

B10.1 B10.2 B10.3.1

- **Modifica area di cantiere**
- **Nuovo collegamento acquedotto e dismissione tubo**
- **Prescavo e realizzazione micropali in sponda destra**

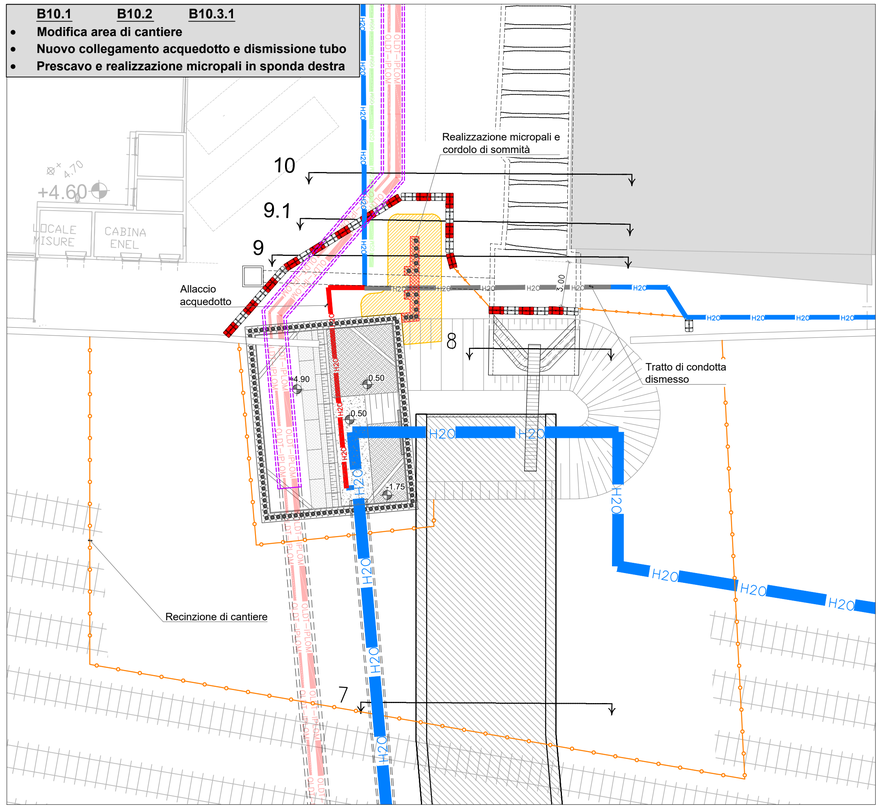


B10.3.2


- **Prescavo e realizzazione parziale micropali in sponda sinistra**

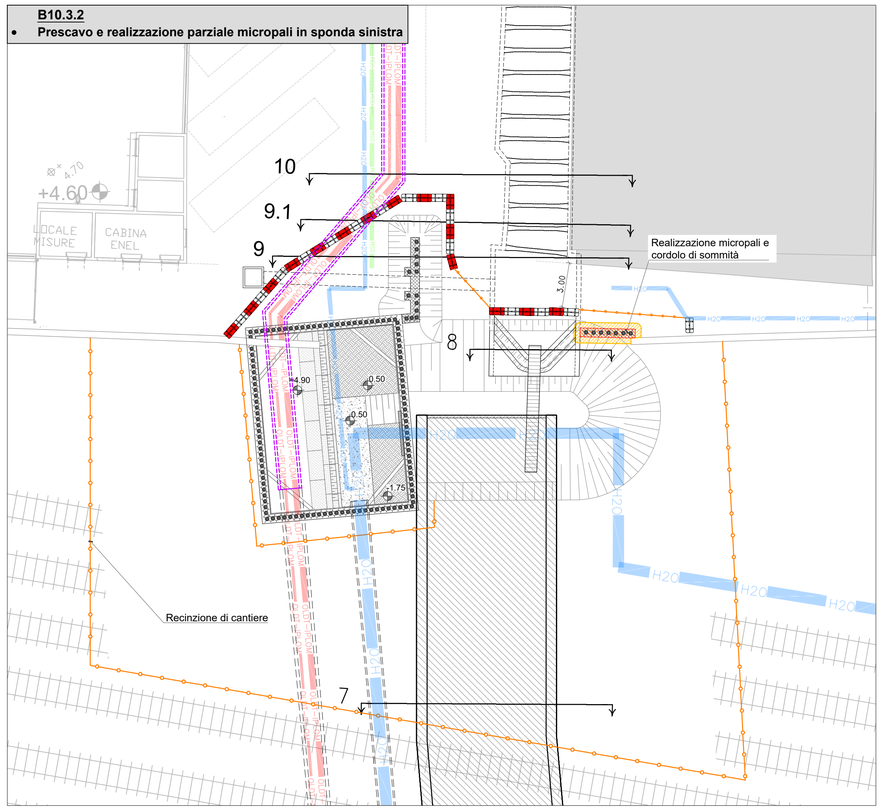

B10.3.3

- **Completamento micropali in sponda sinistra con perforazione a vuoto e utlizzo di lamiere per dare continuità al passaggio pedonale**

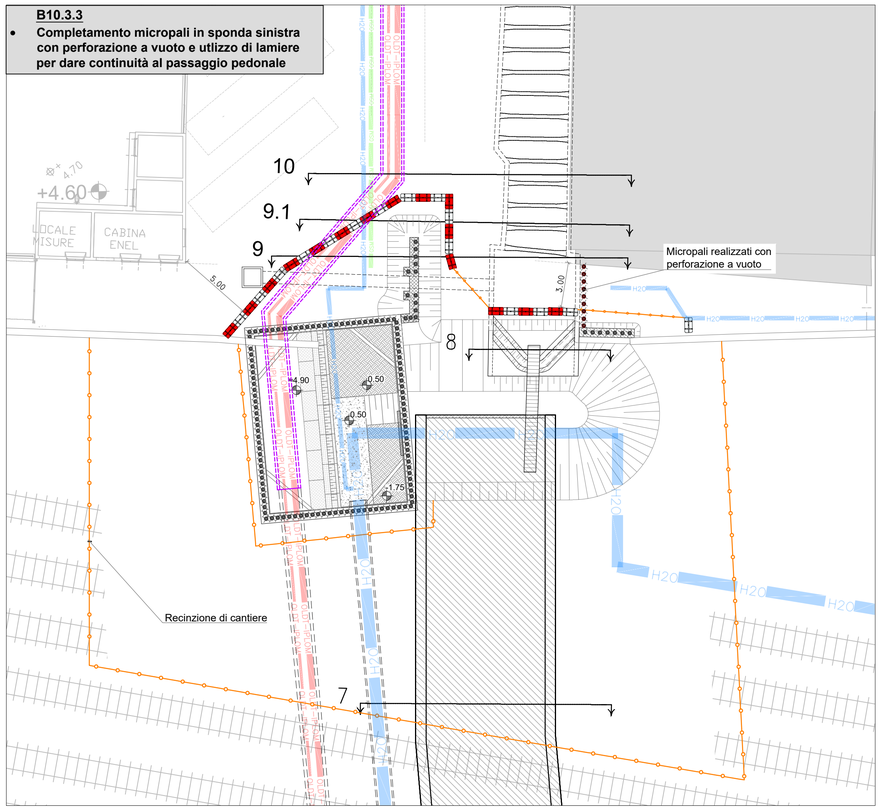

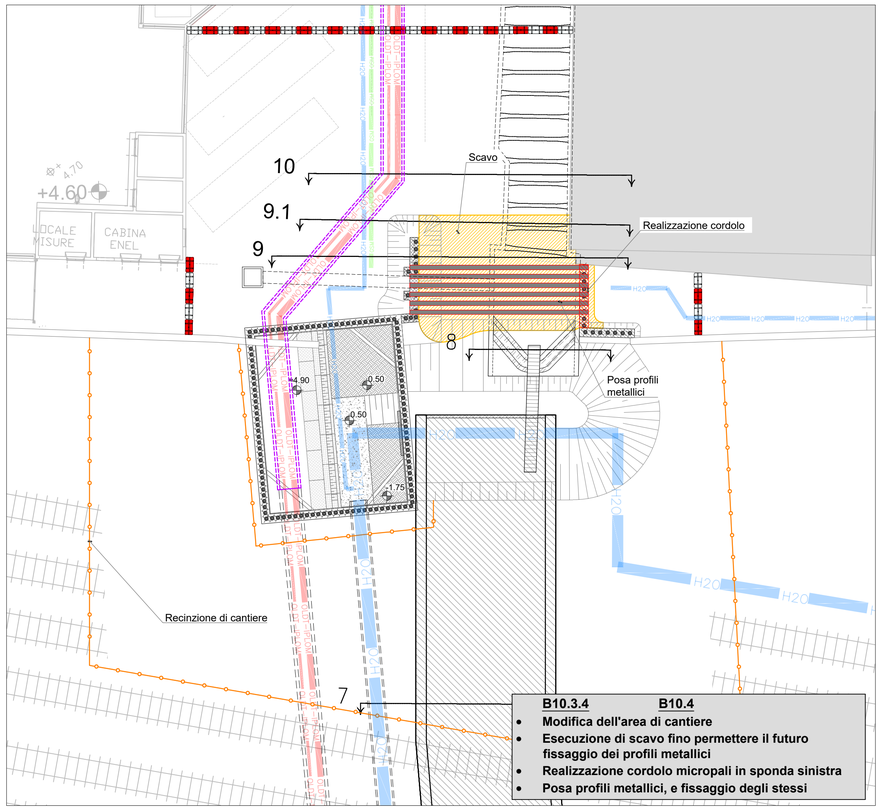

B10.3.4 B10.4

- **Modifica dell'area di cantiere**
- **Esecuzione di scavo fino permettere il futuro fissaggio dei profili metallici**
- **Realizzazione cordolo micropali in sponda sinistra**
- **Posa profili metallici, e fissaggio degli stessi**

ITEC engineering

COMUNE DI GENOVA

Committente:

Titolo:

INTERVENTI DI ADEGUAMENTO IDRAULICO
DEI RIVI MAROTTO E MONFERRATO A GENOVA-MULTEDO.

Livello di progetto:
DEFINITIVO

Tavola n°:

FAS-B04

Oggetto:

CANTIERE B: OPERE RELATIVE ALL'ESECUZIONE DEL LOTTO 2 E DEL LOTTO 3 - I STRALCIO

Scala:
1:200

FASI LAVORATIVE DALLA B10.1 ALLA B10.4
-PLANIMETRIE

Codice Progetto:
P072-14

Nome File:
P072-14-D-DI-FAS-B04-A

Firme:

Rev.	Modifiche / Revisioni	Redatto	Data	Contr./Appr.	Data
A	PRIMA EMISSIONE	DF	31-07-2018	PM/DG	31-07-2018
.	.	.	.	.	.
.	.	.	.	.	.
.	.	.	.	.	.

ITEC engineering S.r.l.
19038 SARZANA (SP)
Via Yorzonte Aurelia, 98
TEL. +39 0187 610532
info@itec-engineering.it

16129 GENOVA
Via Antonio Cecchi, 7/9-10
TEL. +39 010 5959690
www.itec-engineering.it

ASSOCIATO oice

Sistema Certificato UNI EN ISO 9001
QC 10-2588/IAF 34

E' vietata a norma di legge la riproduzione, anche parziale, non autorizzata di questo documento.