
SEZIONE
Scala 1:100

B11.3- REALIZZAZIONE MICROPALI

- **Scavo fino alla quota di progetto dei micropali e realizzazione degli stessi in sponda destra.**

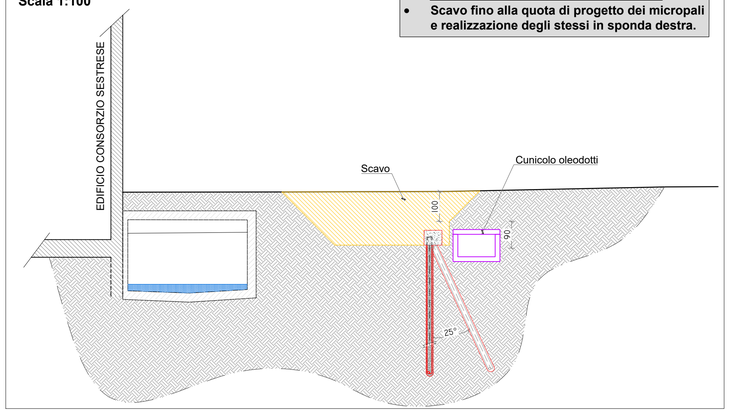


SEZIONE
Scala 1:100

B12- SCAVI DEMOLIZIONI E REALIZZAZIONE MICROPALI

1. **Spostamento tura**
2. **Realizzazione micropali longitudinali al canale**
3. **Scavi e demolizioni fino a permettere la realizzazione dei micropali trasversali al canale**
4. **Posa puntoni**
5. **Scavo fino a quota di progetto**


* **FASE DA VERIFICARE IN CANTIERE, in quanto non è stato possibile eseguire saggio esplorativo preliminare.**

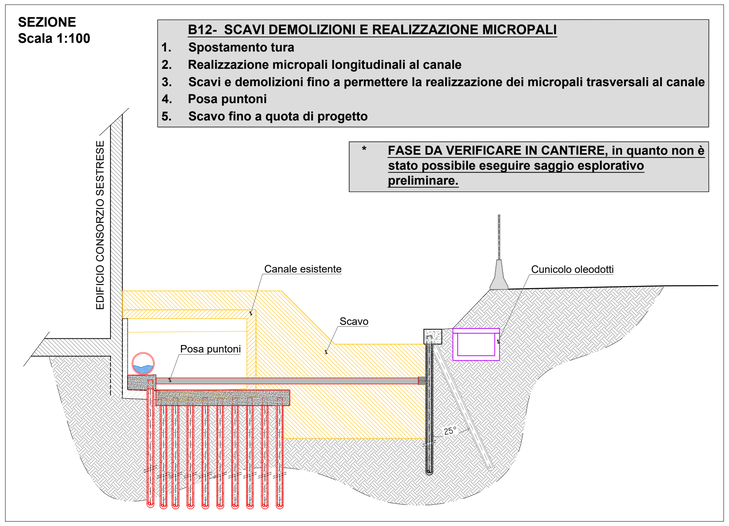

SEZIONE
Scala 1:100

B13- REALIZZAZIONE FONDAZIONE E PARETI SCATOLARE


1. **Realizzazione fondazione scatolare di progetto**
2. **Rimozione puntoni**
3. **Realizzazione pareti scatolare di progetto e pareti collegamento tra canale esistente e scatolare di progetto già realizzato**

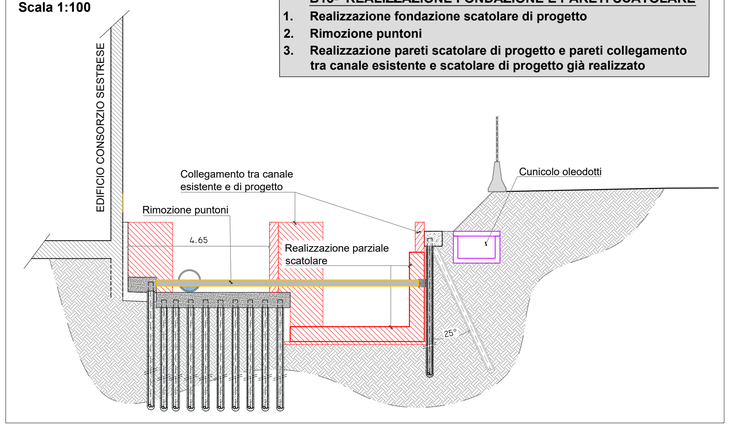

SEZIONE
Scala 1:100

B14- REALIZZAZIONE SOLETTA DI COPERTURA DEL COLLEGAMENTO


1. **Realizzazione scatolare e collegamento con il canale esistente (VEDI PROFILO LONGITUDINALE)**

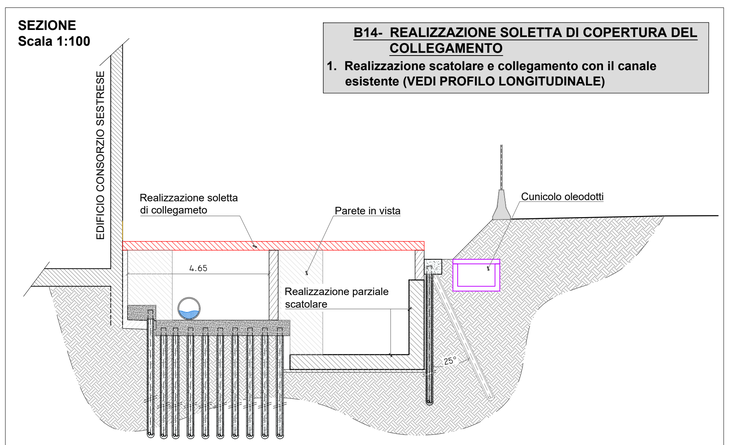

SEZIONE
Scala 1:100

B15- RIEMPIMENTO

1. **Riempimento con adeguata compattazione**

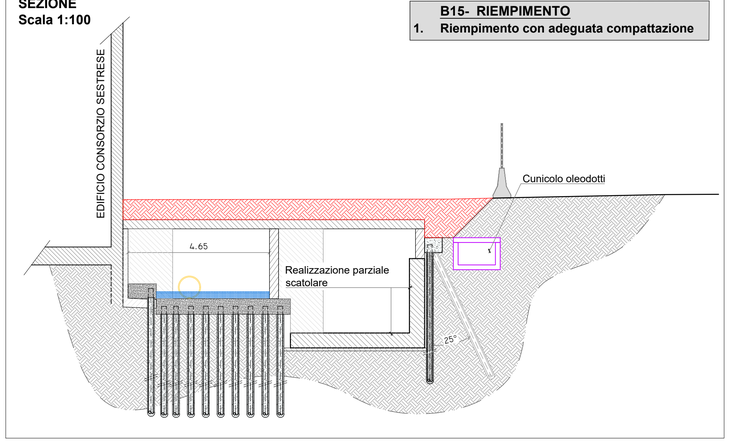

ITEC engineering

COMUNE DI GENOVA

Committente:

Titolo:

INTERVENTI DI ADEGUAMENTO IDRAULICO
DEI RIVI MAROTTO E MONFERRATO A GENOVA-MULTEDO.

Livello di progetto:
DEFINITIVO

Tavola n°:

FAS-B05

Scala:
1:100

Oggetto:

CANTIERE B: OPERE RELATIVE ALL'ESECUZIONE DEL LOTTO 2 E DEL LOTTO 3 - I STRALCIO

FASI LAVORATIVE DALLA B11.3 ALLA B15
-SEZIONI

Codice Progetto:
P072-14

Nome File:
P072-14-D-DI-FAS-B05-A

Firme:

Rev.	Modifiche / Revisioni	Redatto	Data	Contr./Appr.	Data
A	PRIMA EMISSIONE	DF	31-07-2018	PM/DG	31-07-2018
-	-	-	-	-	-
-	-	-	-	-	-
-	-	-	-	-	-

ITEC engineering S.r.l.
19038 SARZANA (SP)
Via Variante Aurelia, 98
TEL. +39 0187 610532
info@itec-engineering.it

16129 GENOVA
Via Antonio Cecchi, 7/9-10
TEL. +39 010 5959690
www.itec-engineering.it

ASSOCIATO oice

Sistema Certificato UNI EN ISO 9001
SC 10-2586/IAF 34

E' vietata a norma di legge la riproduzione, anche parziale, non autorizzata di questo documento.