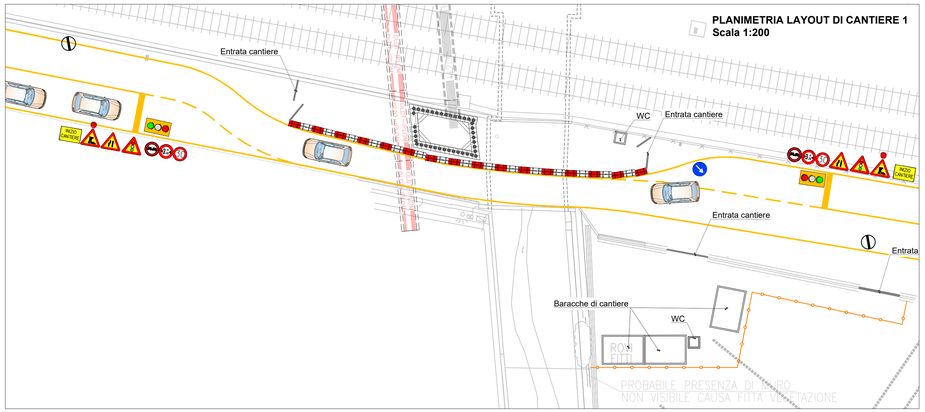
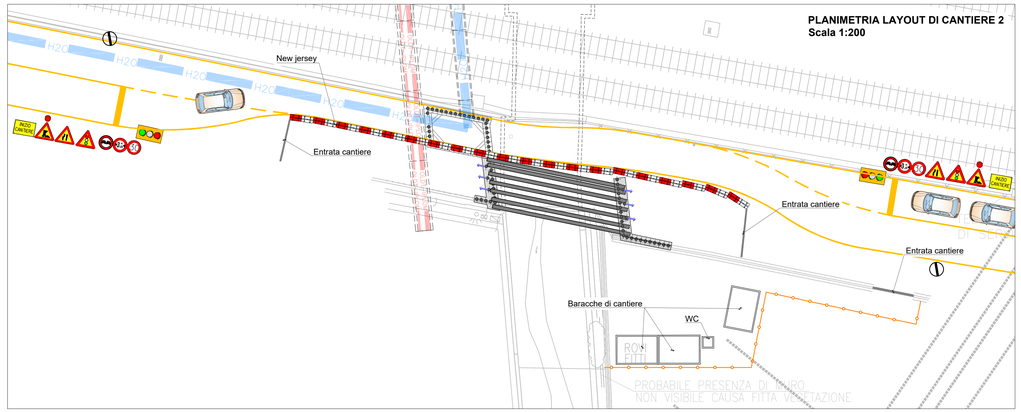
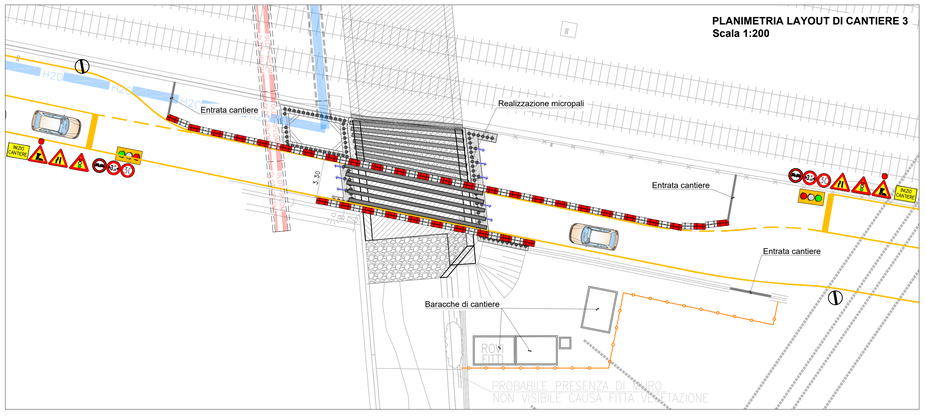


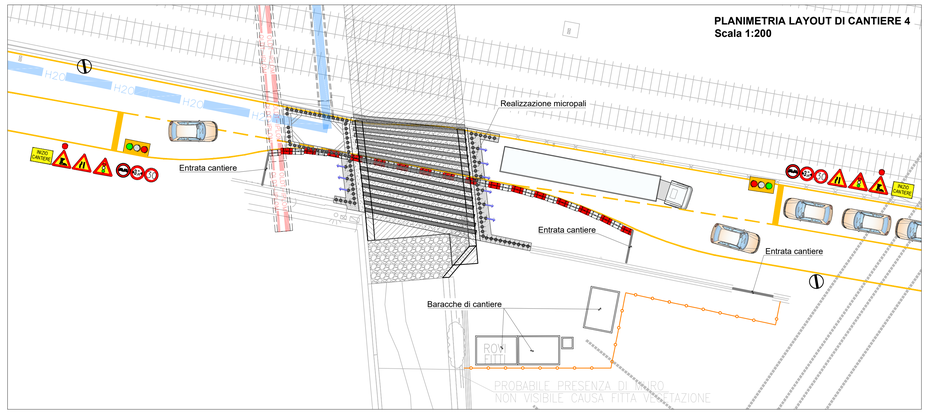

**PLANIMETRIA LAYOUT DI CANTIERE 1**
**Scala 1:200**




**PLANIMETRIA LAYOUT DI CANTIERE 2**
**Scala 1:200**




**PLANIMETRIA LAYOUT DI CANTIERE 3**
**Scala 1:200**




**PLANIMETRIA LAYOUT DI CANTIERE 4**
**Scala 1:200**

ITEC engineering

COMUNE DI GENOVA

Committente:

**Titolo:**

INTERVENTI DI ADEGUAMENTO IDRAULICO
DEI RIVI MAROTTO E MONFERRATO A GENOVA-MULTEDO.

Livello di progetto:
DEFINITIVO

Tavola n°:
**LYT-B02**

**Oggetto:**

CANTIERE B, LOTTO 3

LAYOUT DI CANTIERE 1,2,3 e 4

Scala:
1:200

Codice Progetto:
P072-14

Nome File:
P072-14-D-DI-LYT-B02-A

**Firme:**

| Rev. | Modifiche / Revisioni | Redatto | Data | Contr./Appr. | Data |
|---|---|---|---|---|---|
| A | PRIMA EMISSIONE | DF | 31-07-2018 | PM/DG | 31-07-2018 |
| | - | - | - | - | - |
| | - | - | - | - | - |
| | - | - | - | - | - |


ITEC engineering S.r.l.
19038 SARZANA (SP)
Via Yeroshe Aurelio, 198
TEL. +39 0187 610532
info@itec-engineering.it

16129 GENOVA
Via Antonio Cecchi, 7/9-10
TEL. +39 010 5959690
www.itec-engineering.it


ASSOCIATO oice

Sistema certificato UNI EN ISO 9001
IQC 10-2588/AP CR

E' vietata a norma di legge la riproduzione, anche parziale, non autorizzata di questo documento.