
PLANIMETRIA
Scala 1:200

D11 - OPERE PRELIMINARI


1. Delimitazione area di cantiere
2. Tracciamento bauletto oleodotti mediante saggi, per corretta posizione dei micropali.
3. Scavo fino al raggiungimento della quota di progetto dei micropali in sponda destra.
4. Esecuzione dei micropali adiacenti l'oleodotto in sponda destra

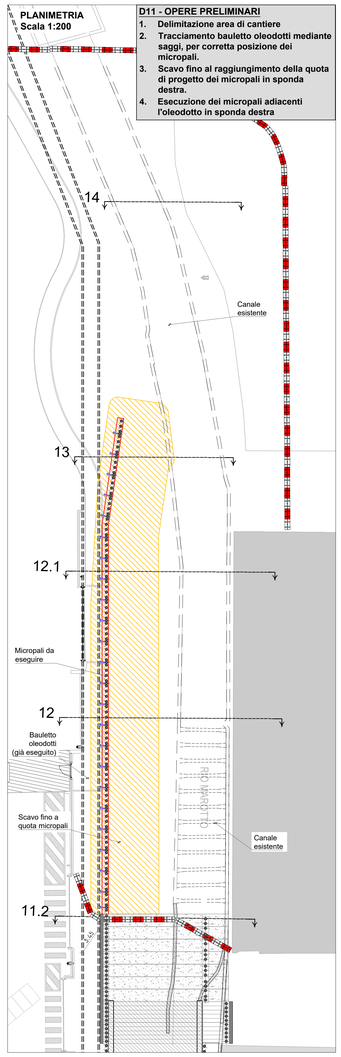

PLANIMETRIA
Scala 1:200

D12 - OPERE PRELIMINARI


1. Esecuzione micropali in sponda destra.
2. Scavo sino a quota di base del cordolo di testa pali e realizzazione dello stesso.

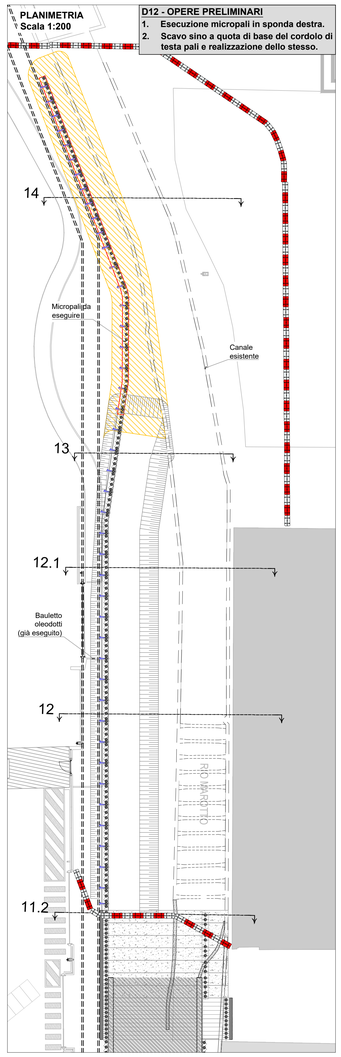

PLANIMETRIA
Scala 1:200

D13 - PREPARAZIONE SPONDA SINISTRA


1. Scavo fino a quota magrone del canale di progetto e demolizione di porzione del canale esistente.
2. Demolizione travi canale esistente
3. Deviazione Rio Marotto attuale mediante opera provvisoria e protezione della zona di lavoro.

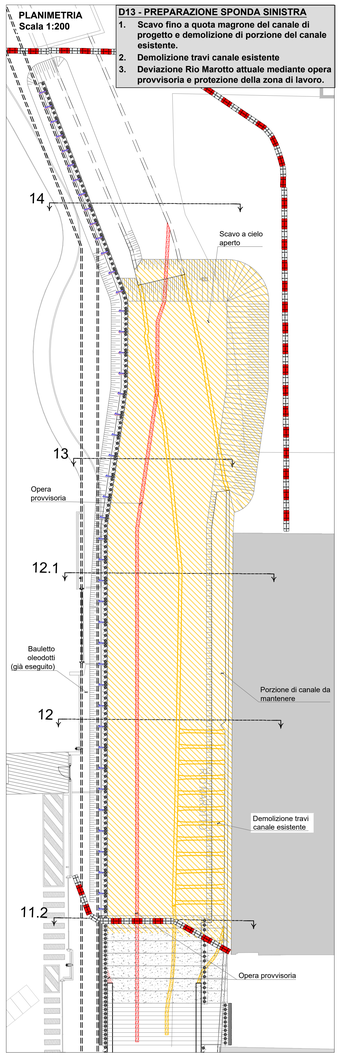

PLANIMETRIA
Scala 1:200

D14 - COMPLETAMENTO SPONDA SINISTRA


1. Esecuzione della fondazione e della parete in sponda sinistra.

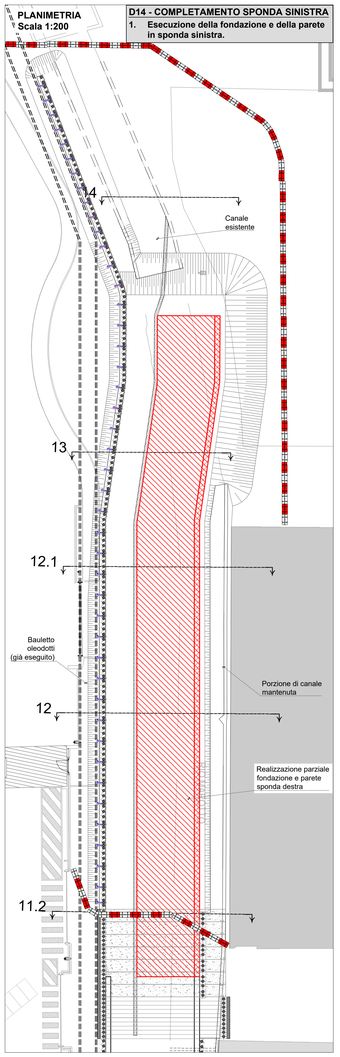

PLANIMETRIA
Scala 1:200

D15 - COMPLETAMENTO SPONDA DESTRA


1. Deviazione Rio Marotto sulla porzione di canale realizzata mediante spostamento dell'opera provvisoria.
2. Completamento fondazione e realizzazione parete scatolare in sponda sinistra.

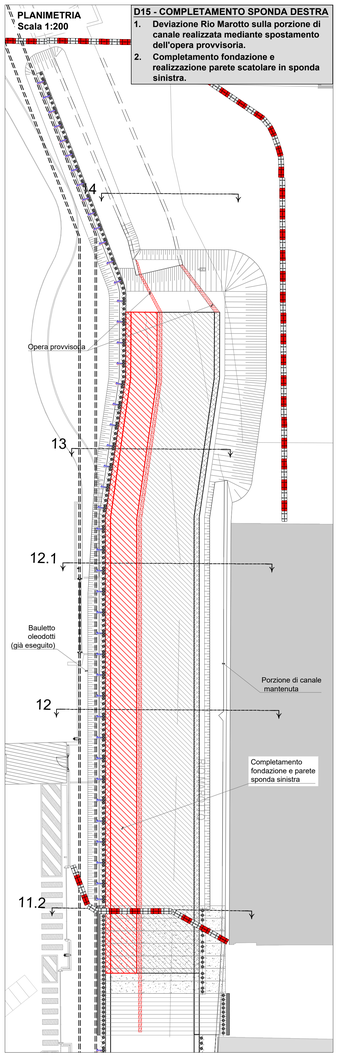


PLANIMETRIA
Scala 1:200

D16 - COMPLETAMENTO COPERTURA


1. Completamento copertura scatolare.
2. Riempimento con materiale proveniente dallo scavo.

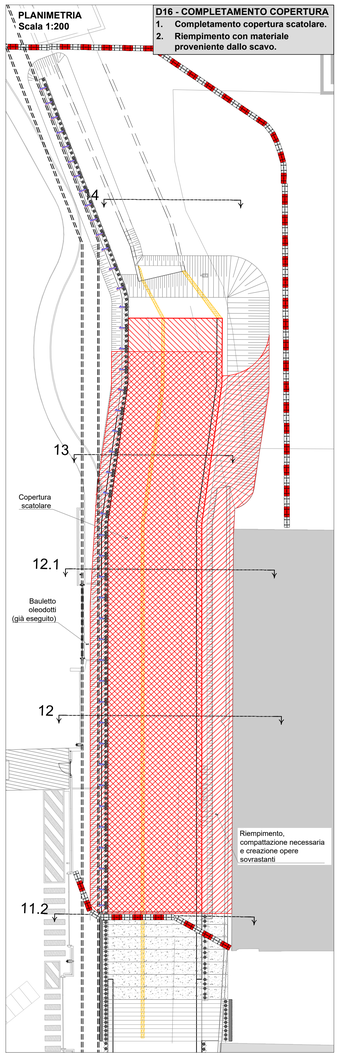


D11 - OPERE PRELIMINARI
SEZIONE TIPO
(scala 1:100)

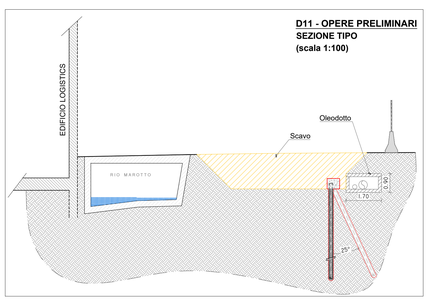


D13 - PREPARAZIONE ALLA SPONDA SINISTRA
SEZIONE TIPO
(scala 1:100)

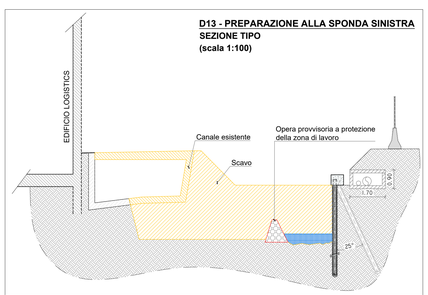


D14 - COMPLETAMENTO SPONDA SINISTRA
SEZIONE TIPO
(scala 1:100)

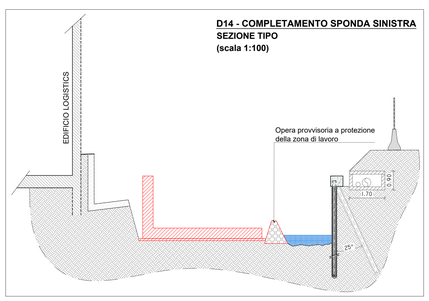

D15 - COMPLETAMENTO SPONDA DESTRA
SEZIONE TIPO
(scala 1:100)

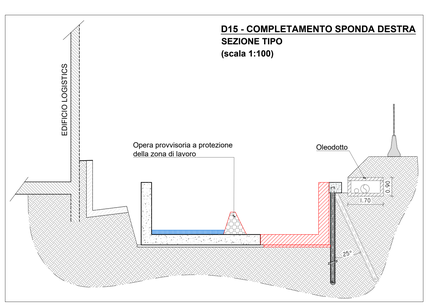

D16 - COMPLETAMENTO COPERTURA
SEZIONE TIPO
(scala 1:100)

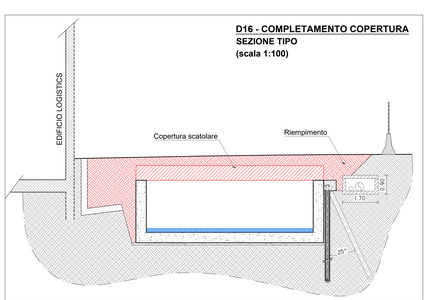

NB: NELLA FASE DI PRE SCAVO SARÀ CURA DELL'IMPRESA VERIFICARE IL POSIZIONAMENTO E L'EVENTUALE SPOSTAMENTO DI SOTTOSERVIZI PRESENTI NELL'AREA DI LAVORO.

ITEC engineering

COMUNE DI GENOVA

Committente:

Titolo:

INTERVENTI DI ADEGUAMENTO IDRAULICO
DEI RIVI MAROTTO E MONFERRATO A GENOVA-MULTEDO.

Livello di progetto:
DEFINITIVO

Tavola n°:
FAS-D03

Oggetto:

CANTIERE D - OPERE RELATIVE ALL'ESECUZIONE DEL LOTTO 4 E DEL LOTTO 5

FASI LAVORATIVE DALLA D11 ALLA D16

Scala:
Varie

Codice Progetto:
P072-14

Firme:

Nome File:
P072-14-D-DI-FAS-D03-A

Rev.	Modifiche / Revisioni	Redatto	Data	Contr./Appr.	Data
A	PRIMA EMISSIONE	AG/DF	31-07-2018	PM/DG	31-07-2018
	.	.	.	.	.
	.	.	.	.	.
	.	.	.	.	.

itec engineering S.r.l.
19038 SARZANA (SP)
Via Cisa Aurelia 48
TEL. +39 0187 610252
info@itec-engineering.it

16129 GENOVA
Via Cesarea Balbi 7/9-10
TEL. +39 010 5955490
www.itec-engineering.it

ASSOCIATO aice

Ente Certificato UNI EN ISO 9001
IQ. 10.0580/47.34

E' vietata a norma di legge la riproduzione, anche parziale, non autorizzata di questo documento.