

PLANIMETRIA
Scala 1:200

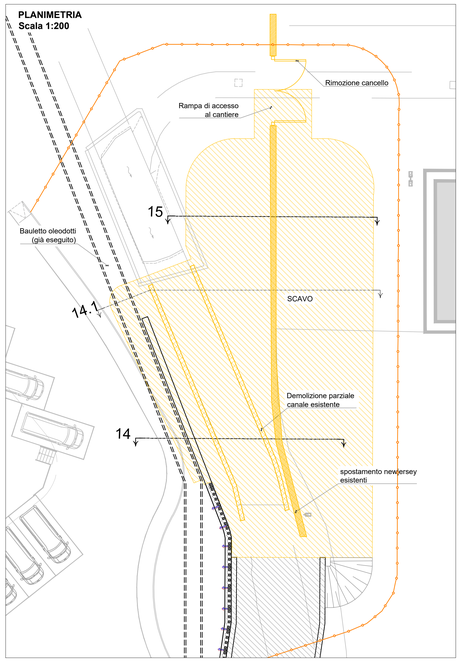


D17 - OPERE PRELIMINARI
1. Delimitazione area di cantiere.
2. Scavo fino alla quota prevista.
3. Rimozione cancello esistente e spostamento new jersey.
4. Demolizione parziale del canale esistente.

PLANIMETRIA
Scala 1:200

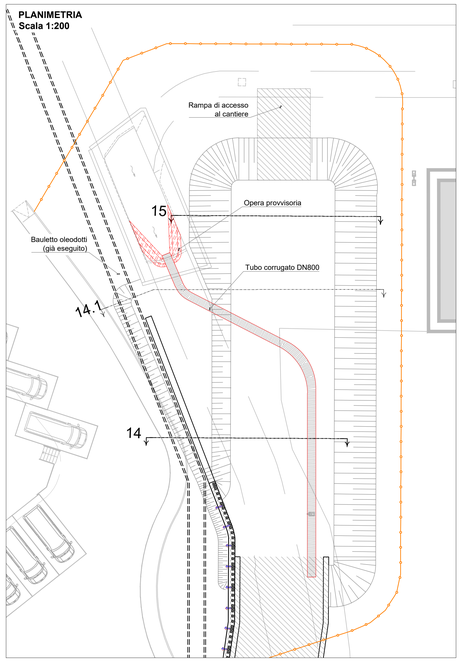


1. **D18 - CONVOGLIAMENTO ACQUE**
2. Realizzazione di opera provvisoria e convogliamento Rio Marotto in tubo corrugato DN800.

PLANIMETRIA
Scala 1:200

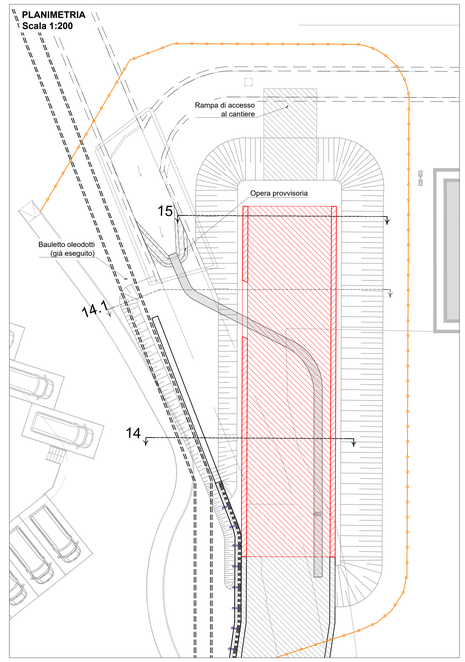


D19 - REALIZZAZIONE SCATOLARE
1. Getto di magrone, realizzazione platea e parte delle pareti verticali

PLANIMETRIA
Scala 1:200

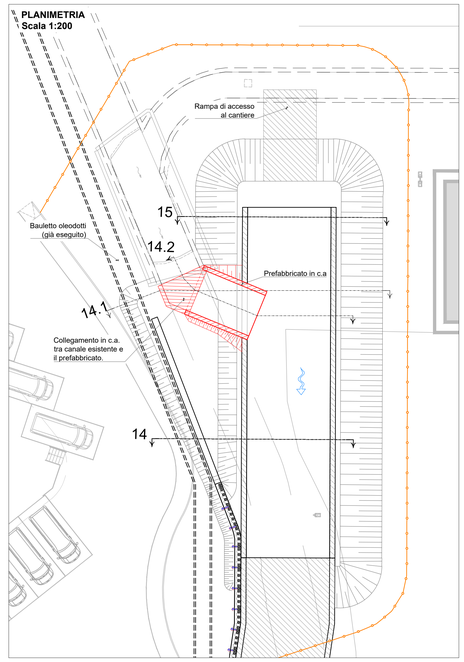


D20 - POSA PREFABBRICATI E COMPLETAMENTO PARETI VERTICALI
1. Preparazione del terreno nella zona di posa dei prefabbricati, compreso getto di magrone.
2. Posa prefabbricati e realizzazione collegamento con il canale esistente.

PLANIMETRIA
Scala 1:200

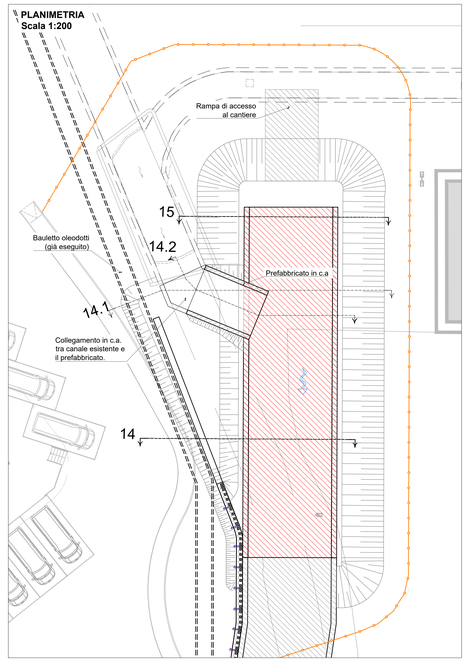


D21 - REALIZZAZIONE COPERTURA
1. Realizzazione copertura

PLANIMETRIA
Scala 1:200

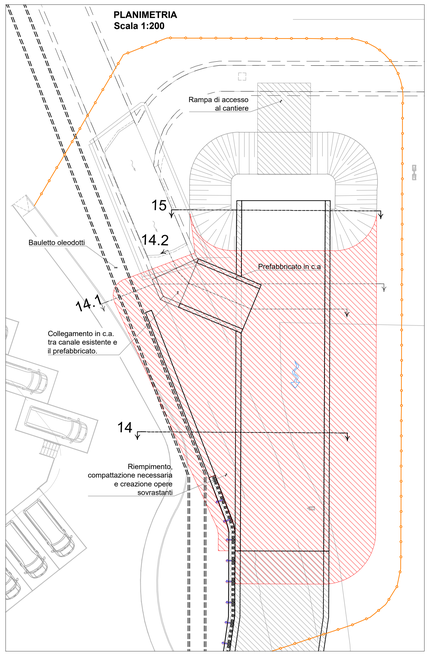


D22 - RIEMPIMENTO
1. Riempimento fino a quota di progetto e realizzazione opere sovrastanti


D17 - OPERE PRELIMINARI
SEZIONE 14.1
(scala 1:100)

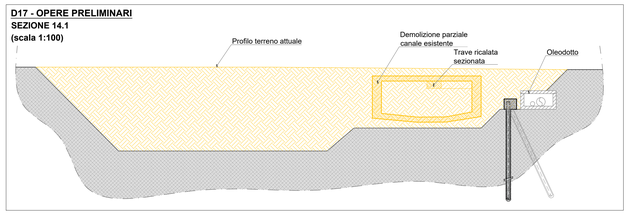


D18 - CONVOGLIAMENTO ACQUE
SEZIONE 14.1
(scala 1:100)

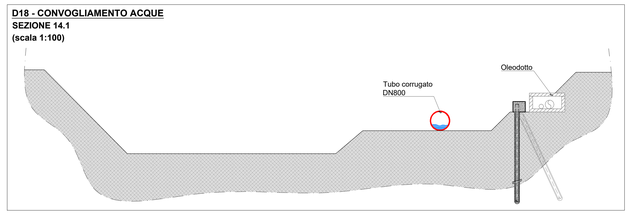


D19 - REALIZZAZIONE SCATOLARE
SEZIONE 14.1
(scala 1:100)

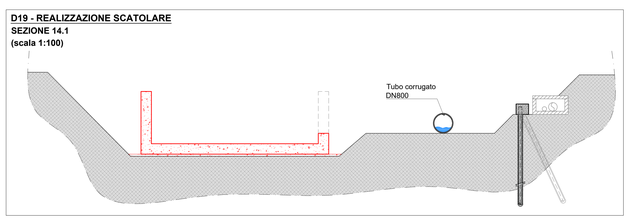


D20 - POSA PREFABBRICATI E COMPLETAMENTO PARETI VERTICALI
SEZIONE 14.1
(scala 1:100)

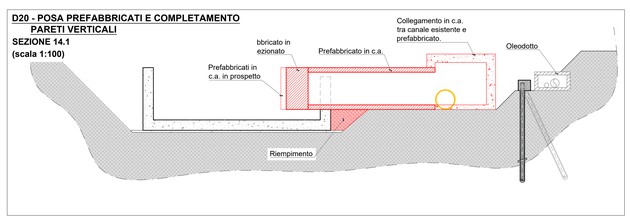

D21 - REALIZZAZIONE COPERTURA
SEZIONE 14.1
(scala 1:100)

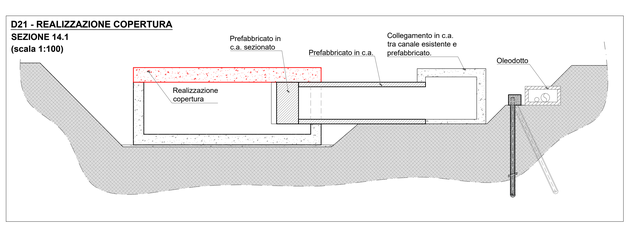

D22 - RIEMPIMENTO
SEZIONE 14.1
(scala 1:100)

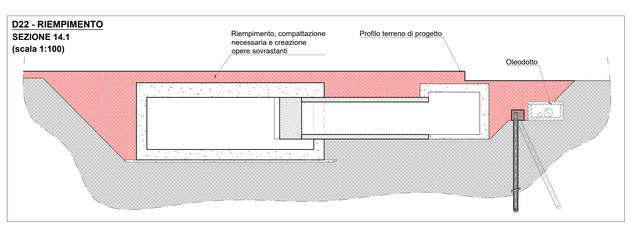

NB: NELLA FASE DI PRE SCAVO SARÀ CURA DELL'IMPRESA VERIFICARE IL POSIZIONAMENTO E L'EVENTUALE SPOSTAMENTO DI SOTTOSERVIZI PRESENTI NELL'AREA DI LAVORO.

ITEC engineering

COMUNE DI GENOVA

Committente:

Titolo:

INTERVENTI DI ADEGUAMENTO IDRAULICO
DEI RIVI MAROTTO E MONFERRATO A GENOVA-MULTEDO.

Livello di progetto:
DEFINITIVO

Tavola n°:
FAS-D04

Scala:
Varie

Oggetto:

CANTIERE D - OPERE RELATIVE ALL'ESECUZIONE DEL LOTTO 4 E DEL LOTTO 5

FASI LAVORATIVE DALLA D17 ALLA D22

Codice Progetto:
P072-14

Nome File:
P072-14-D-DI-FAS-D04-A

Firme:

Rev.	Modifiche / Revisioni	Redatto	Data	Contr./Appr.	Data
A	PRIMA EMISSIONE	DF	31-07-2018	PIA/DG	31-07-2018
	-	-	-	-	-
	-	-	-	-	-
	-	-	-	-	-

ITEC engineering S.r.l.
19038 SARZANA (SP)
Via Vernazza Aurelio, 9B
TEL. +39 0187 610532
info@itec-engineering.it

16129 GENOVA
Via Antonio Cecchi, 7/9-10
TEL. +39 010 3959695
www.itec-engineering.it

Sistema Certificato UNI EN ISO 9001
RC 10-2588/MF 04

E' vietata a norma di legge la riproduzione, anche parziale, non autorizzata di questo documento.