

PLANIMETRIA
Scala 1:200

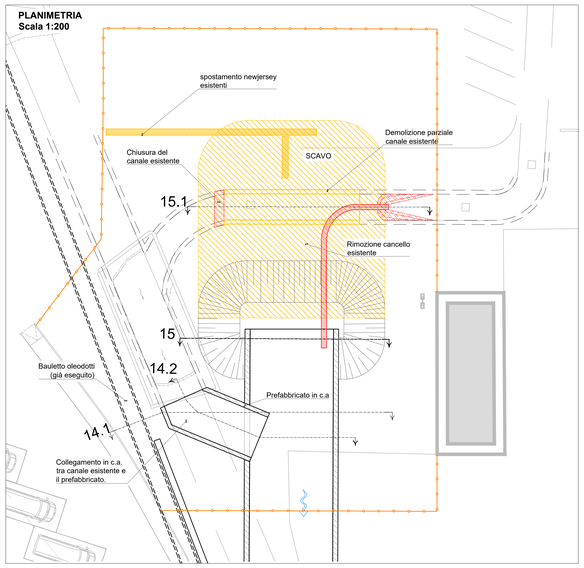


D23 - SCAVO E MESSA IN SICUREZZA
1. **Delimitazione area di cantiere.**
2. **Rimozione cancello esistente e successivo spostamento new jersey.**
3. **Scavo fino a quota di fondazione scatolare in progetto**
4. **Demolizione parziale del canale esistente(Rio Monferrato)**
5. **Creazione di opera provvisoria in sacchi di sabbia e deviazione Rio Monferrato in tubo corrugato DN 500.**
6. **Chiusura del canale esistente a valle della demolizione(Rio Marotto, contro eventuali rigurgiti).**

PLANIMETRIA
Scala 1:200

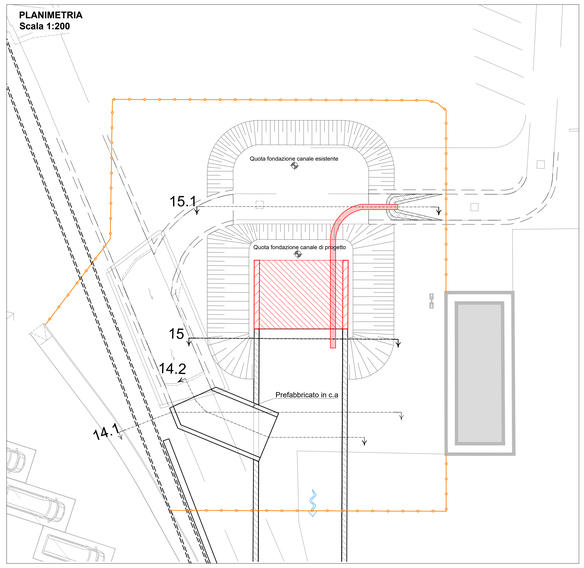


D24 - REALIZZAZIONE SCATOLARE
1. **Getto di magrone e realizzazione soletta, pareti verticali e copertura**

PLANIMETRIA
Scala 1:200

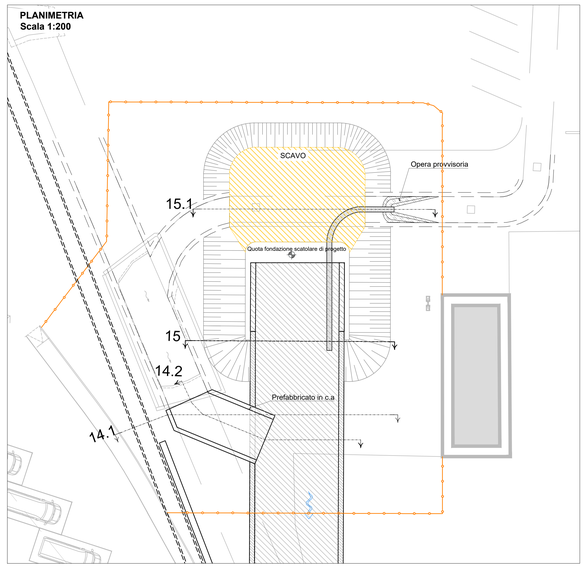


D25 - SCAVO
1. **Scavo fino alla quota di fondazione dello scatolare di progetto.**

PLANIMETRIA
Scala 1:200

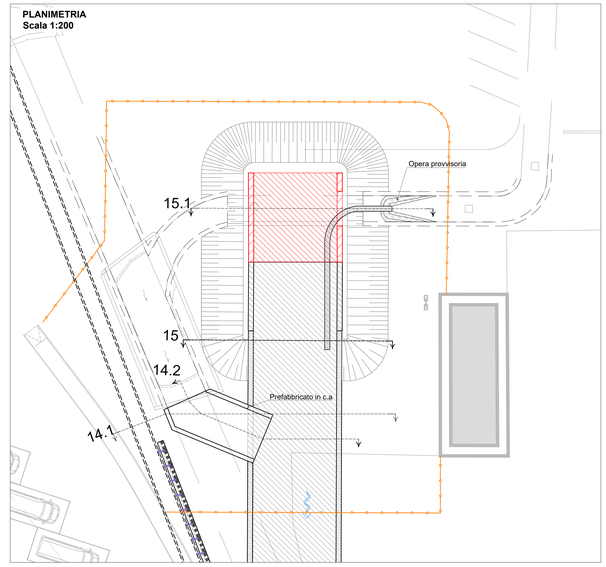


D26 - REALIZZAZIONE SCATOLARE
1. **Realizzazione dello scatolare con previsione di apertura per allaccio provvisorio Rio Marotto**

PLANIMETRIA
Scala 1:200

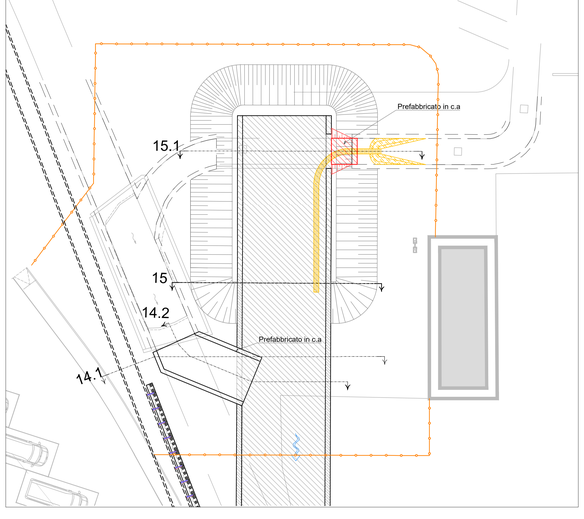


D27 - POSA PREFABBRICATI
1. **Rimozione condotta DN500 e opera provvisoria.**
2. **Preparazione del terreno e posa prefabbricato in c.a.**

PLANIMETRIA
Scala 1:200

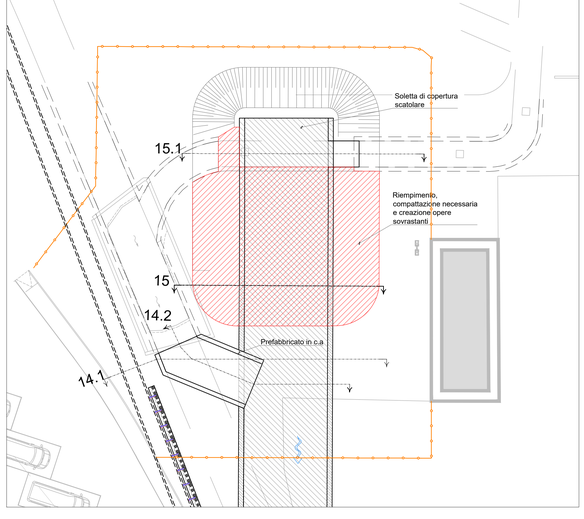


D28 - COMPLETAMENTO FASE
1. **Realizzazione copertura.**
2. **Riempimento fino a quota di progetto e creazione opere sovrastanti.**


D23 - SCAVO E MESSA IN SICUREZZA
SEZIONE 15.1
(scala 1:100)

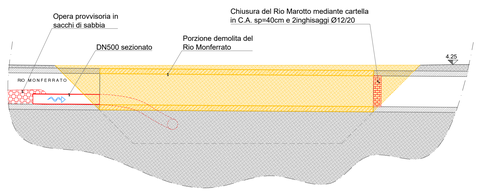

D24 - REALIZZAZIONE SCATOLARE
SEZIONE 15.1
(scala 1:100)

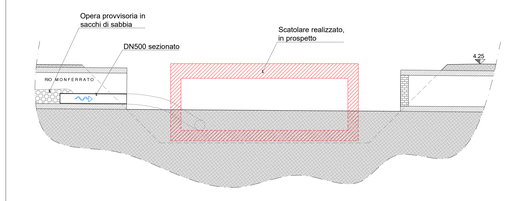


D25 - SCAVO
SEZIONE 15.1
(scala 1:100)

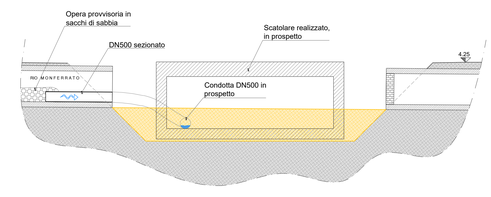


NB: NELLA FASE DI PRE SCAVO SARÀ CURA DELL'IMPRESA VERIFICARE IL POSIZIONAMENTO E L'EVENTUALE SPOSTAMENTO DI SOTTOSERVIZI PRESENTI NELL'AREA DI LAVORO.


D26 - REALIZZAZIONE SCATOLARE
SEZIONE 15.1
(scala 1:100)

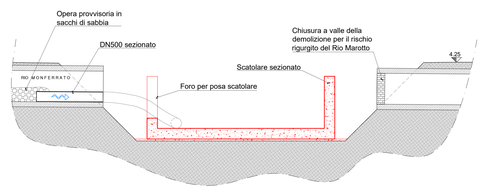

D27 - POSA PREFABBRICATI
SEZIONE 15.1
(scala 1:100)

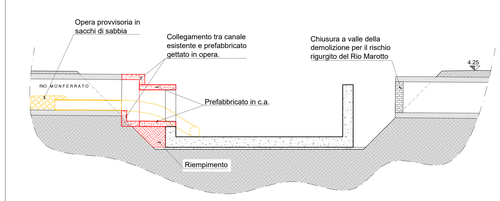

D28 - COMPLETAMENTO FASE
SEZIONE 15.1
(scala 1:100)

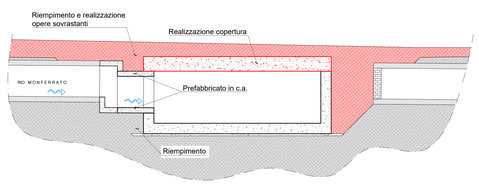

ITEC engineering

COMUNE DI GENOVA

Committente:

Titolo:

INTERVENTI DI ADEGUAMENTO IDRAULICO DEI RIVI MAROTTO E MONFERRATO A GENOVA-MULTEDO.

Livello di progetto:
DEFINITIVO

Tavola n°:
FAS-D05

Oggetto:

CANTIERE D: OPERE RELATIVE ALL'ESECUZIONE DEL LOTTO 4 E DEL LOTTO 5

FASI LAVORATIVE DALLA D23 ALLA D28

Scala:
Varie

Codice Progetto:
P072-14

Firme:

Nome File:
P072-14-D-DI-FAS-D05-A

Rev.	Modifiche / Revisioni	Redatto	Data	Contr./Appr.	Data
A	PRIMA EMISSIONE	DF	31-07-2018	PM/DG	31-07-2018
	-	-	-	-	-
	-	-	-	-	-
	-	-	-	-	-
	-	-	-	-	-

ITEC engineering S.r.l.
19038 SARZANA (SP)
Via Vezzole Aurelio, 98
TEL. + 39 0187 610532
info@itec-engineering.it

16129 GENOVA
Via Antonio Cecchi, 7/9-10
TEL. + 39 010 5959490
www.itec-engineering.it

ASSOCIATO oice

Sistema Certificato UNI EN ISO 9001 IQ 10-2865/47 IA

E' vietata a norma di legge la riproduzione, anche parziale, non autorizzata di questo documento.