


D29 - SCAVO
1. Delimitazione area di cantiere.
2. Scavo fino a quota fondazione dello scatolare in progetto.

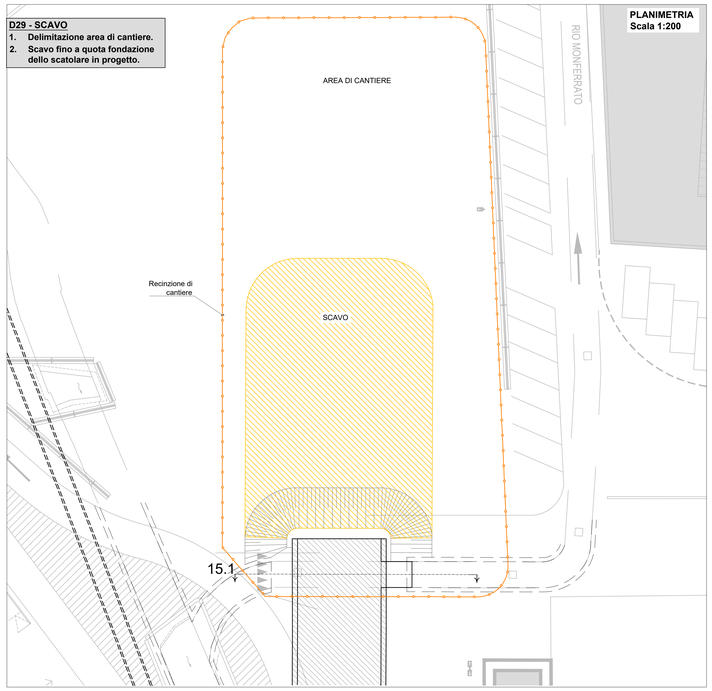


D30 - REALIZZAZIONE SCATOLARE
1. Realizzazione dello scatolare

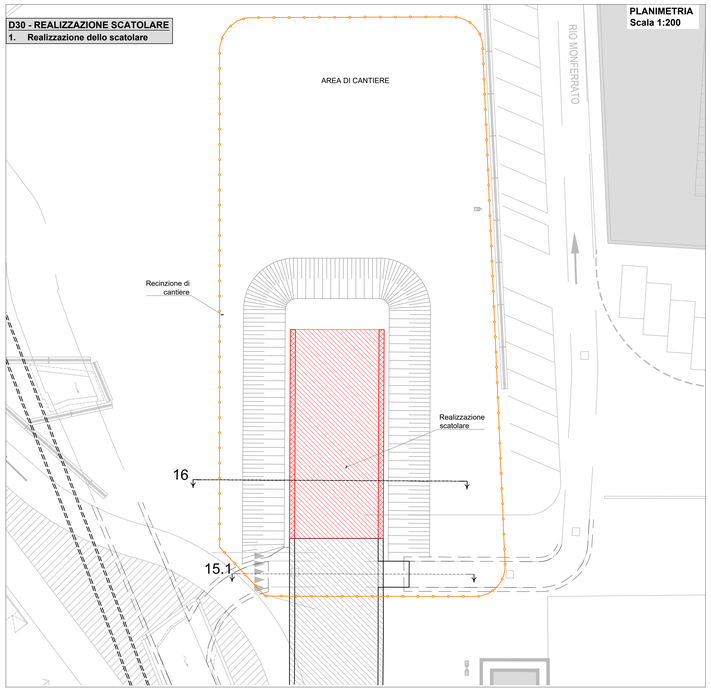


D31 - RIEMPIMENTO
1. Riempimento fino a quota di progetto con materiale proveniente dallo scavo precedente.

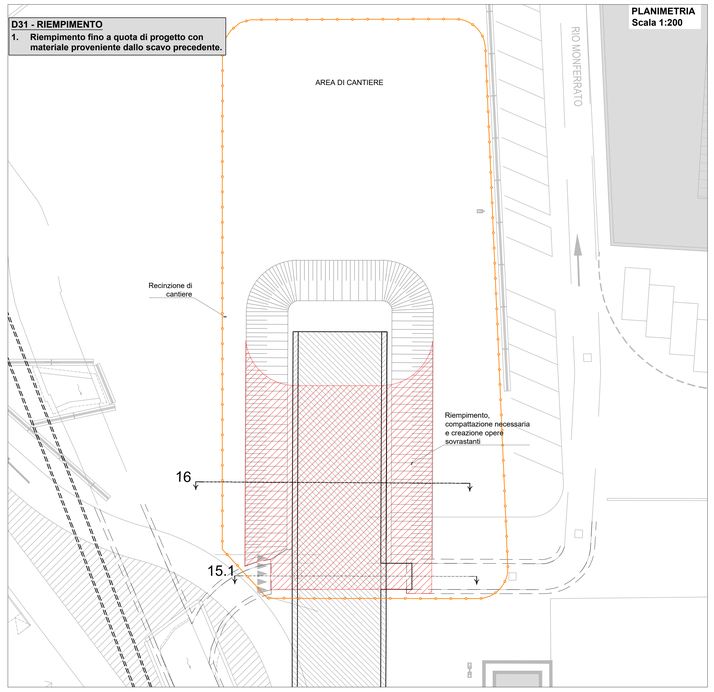


D32 - SCAVO
1. Delimitazione area di cantiere.
2. Scavo fino a quota fondazione dello scatolare in progetto.

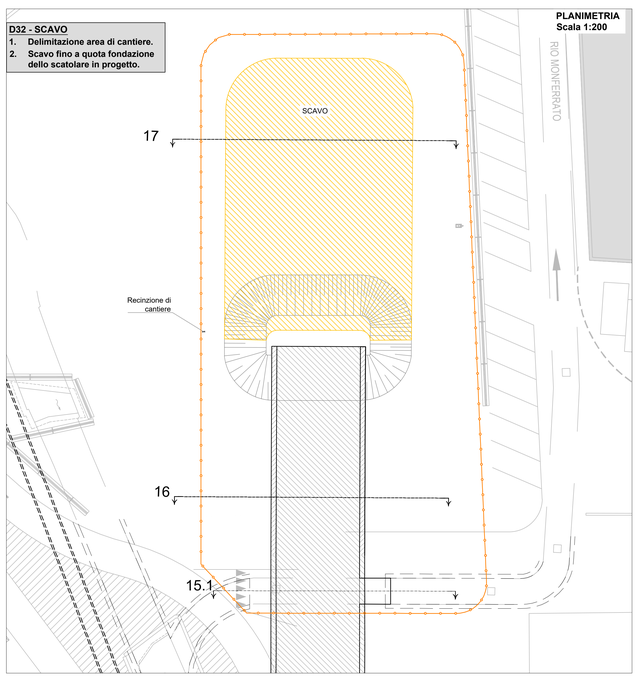

D33 - REALIZZAZIONE SCATOLARE
1. Realizzazione dello scatolare

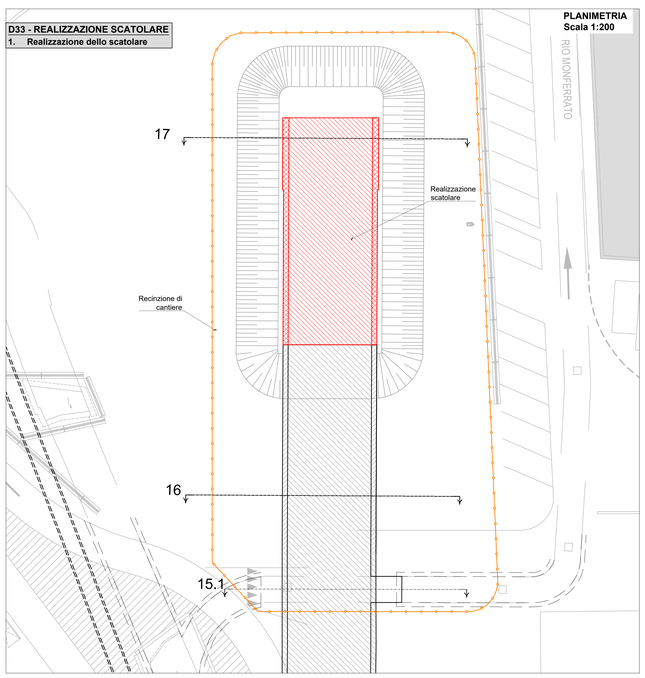


D34 - RIEMPIMENTO
1. Riempimento fino a quota di progetto con materiale proveniente dallo scavo precedente.

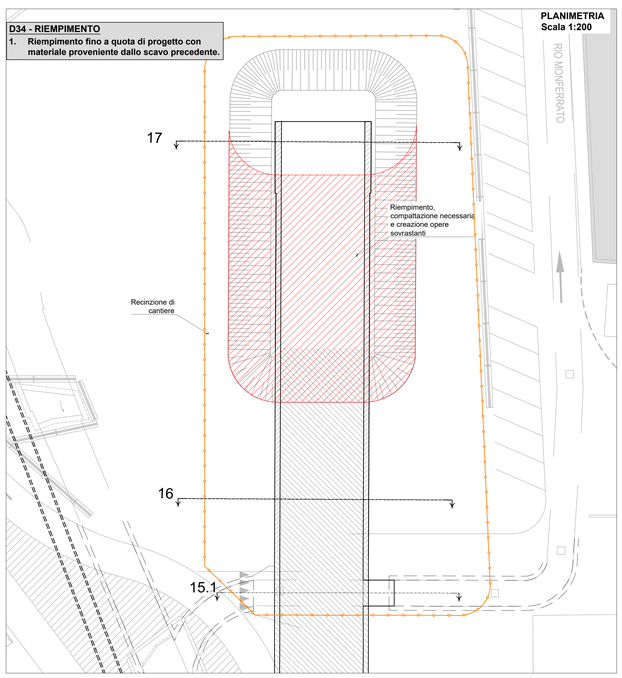


NB: NELLA FASE DI PRE SCAVO SARÀ CURA DELL'IMPRESA VERIFICARE IL POSIZIONAMENTO E L'EVENTUALE SPOSTAMENTO DI SOTTOSERVIZI PRESENTI NELL'AREA DI LAVORO.


D29/D32 - SCAVO
SEZIONE TIPO
(scala 1:100)

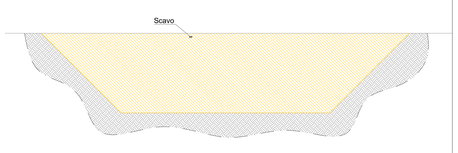

D30/D33 - REALIZZAZIONE SCATOLARE
SEZIONE TIPO
(scala 1:100)

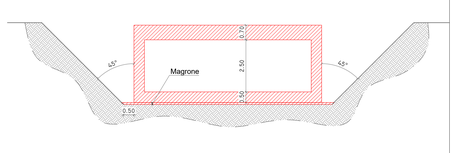

D31/D34 - RIEMPIMENTO
SEZIONE TIPO
(scala 1:100)

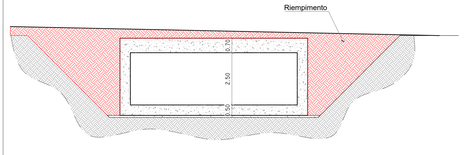

ITEC engineering

COMUNE DI GENOVA

Committente:

Titolo:

INTERVENTI DI ADEGUAMENTO IDRAULICO DEI RIVI MAROTTO E MONFERRATO A GENOVA-MULTEDO.

Livello di progetto:
DEFINITIVO

Tavola n°:
FAS-D06

Oggetto:

CANTIERE D: OPERE RELATIVE ALL'ESECUZIONE DEL LOTTO 4 E DEL LOTTO 5

FASI LAVORATIVE DALLA D29 ALLA D34

Scala:
Varie

Codice Progetto:
P072-14

Firme:

Nome File:
P072-14-D-DI-FAS-D06-A

Rev.	Modifiche / Revisioni	Redatto	Data	Contr./Appr.	Data
A	PRIMA EMISSIONE	DF	31-07-2018	PM/DG	31-07-2018
	-	-	-	-	-
	-	-	-	-	-
	-	-	-	-	-

ITEC engineering S.r.l.
19038 SARZANA (SP)
Via Yserande Aurelio, 1/B
TEL. +39 0187 610532
info@itec-engineering.it

16129 GENOVA
Via Antonio Cecchi, 17/9-10
TEL. +39 010 9599690
www.itec-engineering.it

ASSOCIATO oice

Sistema Certificato UNI EN ISO 9001 IQ 10-2588/MF M

E' vietata a norma di legge la riproduzione, anche parziale, non autorizzata di questo documento.