

PLANIMETRIA
Scala 1:200

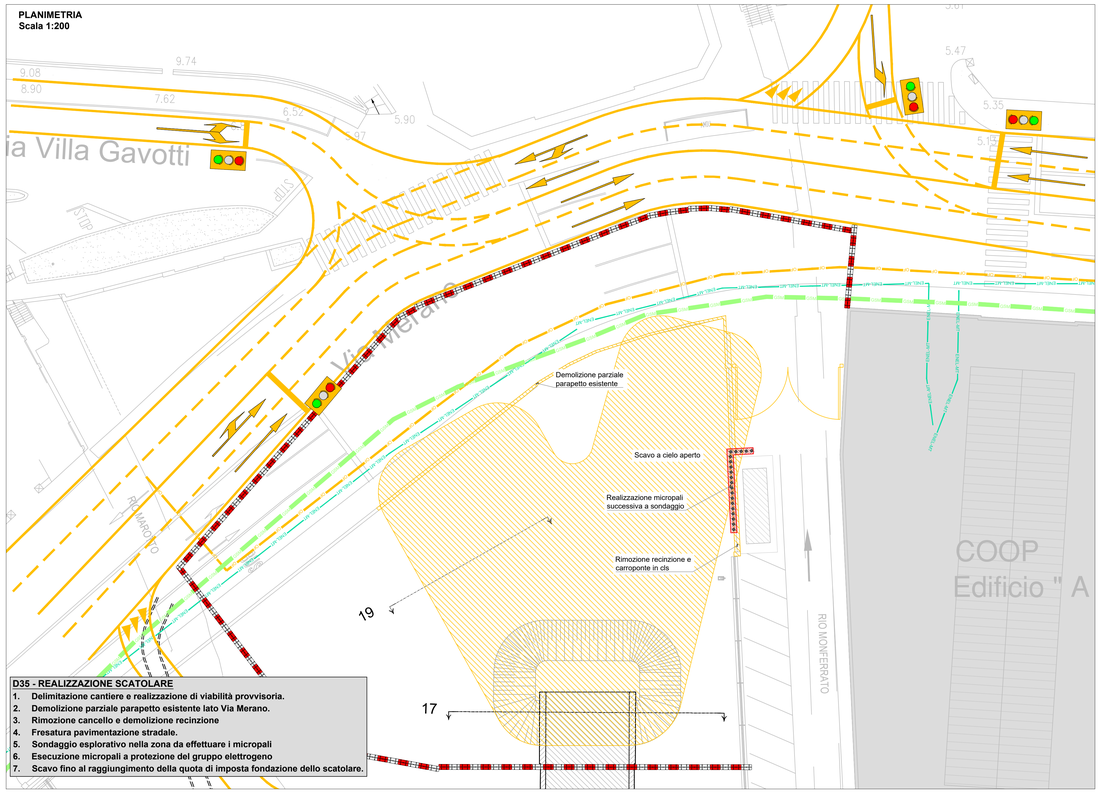

D35 - REALIZZAZIONE SCATOLARE

1. Delimitazione cantiere e realizzazione di viabilità provvisoria.
2. Demolizione parziale parapetto esistente lato Via Merano.
3. Rimozione cancello e demolizione recinzione
4. Fresatura pavimentazione stradale.
5. Sondaggio esplorativo nella zona da effettuare i micropali
6. Esecuzione micropali a protezione del gruppo elettrogeno
7. Scavo fino al raggiungimento della quota di imposta fondazione dello scatolare.


PLANIMETRIA
Scala 1:200

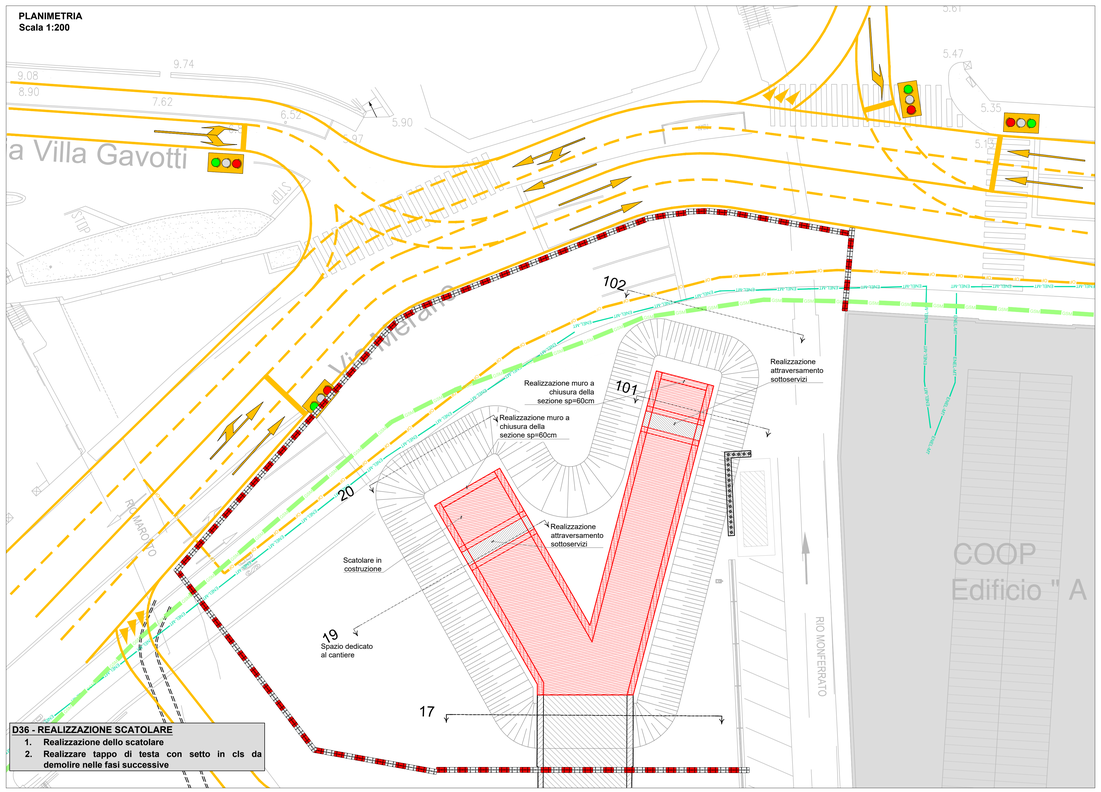

D36 - REALIZZAZIONE SCATOLARE

1. Realizzazione dello scatolare
2. Realizzare tappo di testa con setto in cls da demolire nelle fasi successive


PLANIMETRIA
Scala 1:200

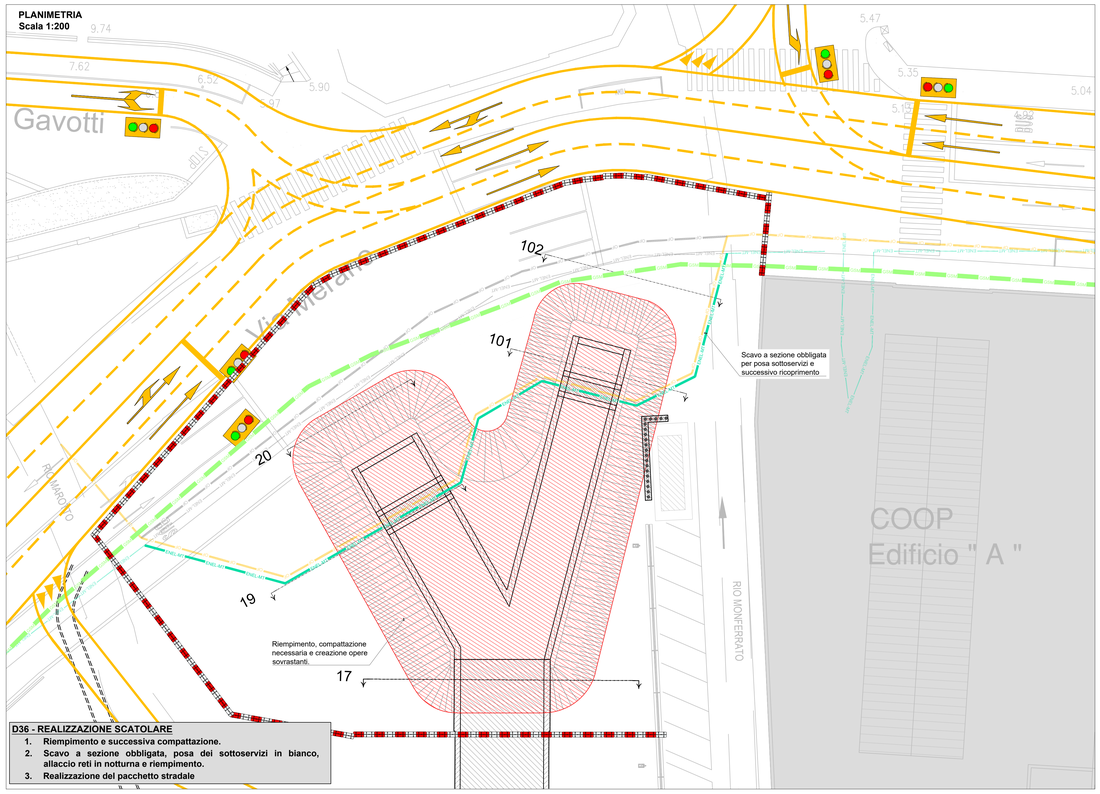


D36 - REALIZZAZIONE SCATOLARE

1. Riempimento e successiva compattazione.
2. Scavo a sezione obbligata, posa dei sottoservizi in bianco, allaccio reti in notturna e riempimento.
3. Realizzazione del pacchetto stradale


D35 - SCAVO
SEZIONE TIPO
(scala 1:100)

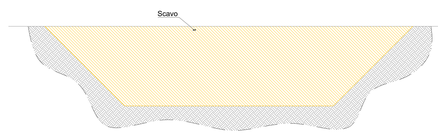

D36 - REALIZZAZIONE SCATOLARE
SEZIONE TIPO
(scala 1:100)

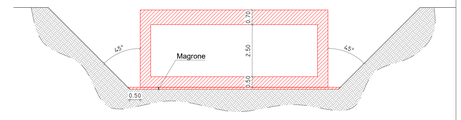

D37 - RIEMPIMENTO
SEZIONE TIPO
(scala 1:100)

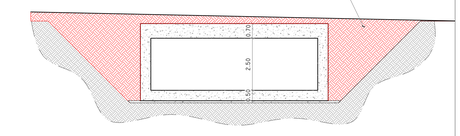

LEGENDA SOTTOSERVIZI

RETE GAS MEDIA PRESSIONE ATTUALE	GSM
RETE ENEL MEDIA TENSIONE ATTUALE	ENEL-MT
RETE OPEN-FIBER ATTUALE	OF
RETE ENEL MEDIA TENSIONE DI PROGETTO	ENEL-MT
RETE OPEN-FIBER DI PROGETTO	OF
RETE ENEL MEDIA TENSIONE DISMESSA	ENEL-MT
RETE OPEN-FIBER DISMESSA	OF

ITEC engineering

COMUNE DI GENOVA

Committente:

Livello di progetto:
DEFINITIVO

Titolo:
INTERVENTI DI ADEGUAMENTO IDRAULICO DEI RIVI MAROTTO E MONFERRATO A GENOVA-MULTEDO.

Tavola n°:
FAS-D07

Scala:
Varie

Oggetto:
CANTIERE D: OPERE RELATIVE ALL'ESECUZIONE DEL LOTTO 4 E DEL LOTTO 5

FASI LAVORATIVE DALLA D35 ALLA D37

Codice Progetto:
P072-14

Nome File:
P072-14-D-DI-FAS-D07-A

Firme:

Rev.	Modifiche / Revisioni	Redatto	Data	Contr./Appr.	Data
A	PRIMA EMISSIONE	DF	31-07-2018	PM/DG	31-07-2018
	-	-	-	-	-
	-	-	-	-	-
	-	-	-	-	-
	-	-	-	-	-

ITEC engineering S.r.l.
19038 SARZANA (SP)
Via Varsiana Aurelia, 98
TEL. +39 0187 610522
info@itec-engineering.it

16129 GENOVA
Via Antonio Cecchi, 19/10
TEL. +39 010 5959690
www.itec-engineering.it

ASSOCIATO oice

Sistema Certificato UNI EN ISO 9001 IQ 10/2006/M/IT 34

E' vietato a norma di legge la riproduzione, anche parziale, non autorizzata di questo documento.