

Sezione tipo su aiuola, fase E0A
Scala 1:50

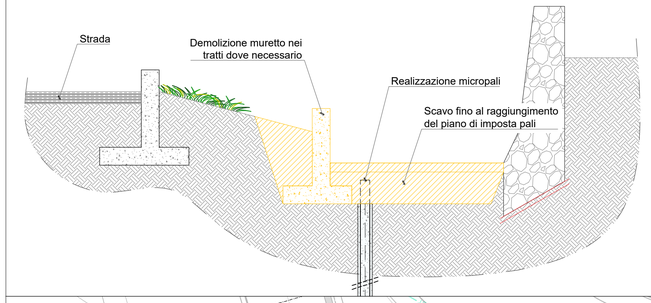


PLANIMETRIA
Scala 1:200

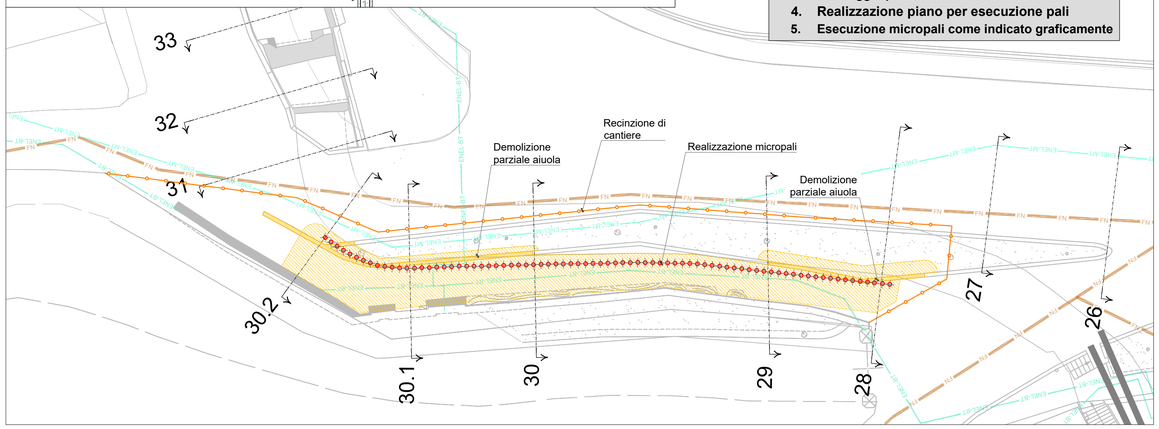

E0A-REALIZZAZIONE MICROPALI
1. **Delimitazione cantiere**
2. **Demolizione parziale aiuola**
3. **Sondaggio per localizzazione sottoservizi**
4. **Realizzazione piano per esecuzione pali**
5. **Esecuzione micropali come indicato graficamente**


Sezione tipo su aiuola, fase E0B
Scala 1:50

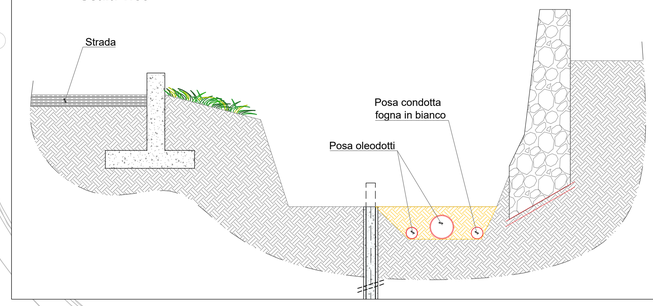

PLANIMETRIA
Scala 1:200

E0B-REALIZZAZIONE MICROPALI
1. **Delimitazione cantiere**
2. **Asportazione massicciata stradale e scavo a sezione obbligata**
3. **Posa condotta acque nere in bianco e oleodotti mantenendo attiva la circolazione mediante l'utilizzo di lamiere sp=25mm**

PLANIMETRIA
Scala 1:200

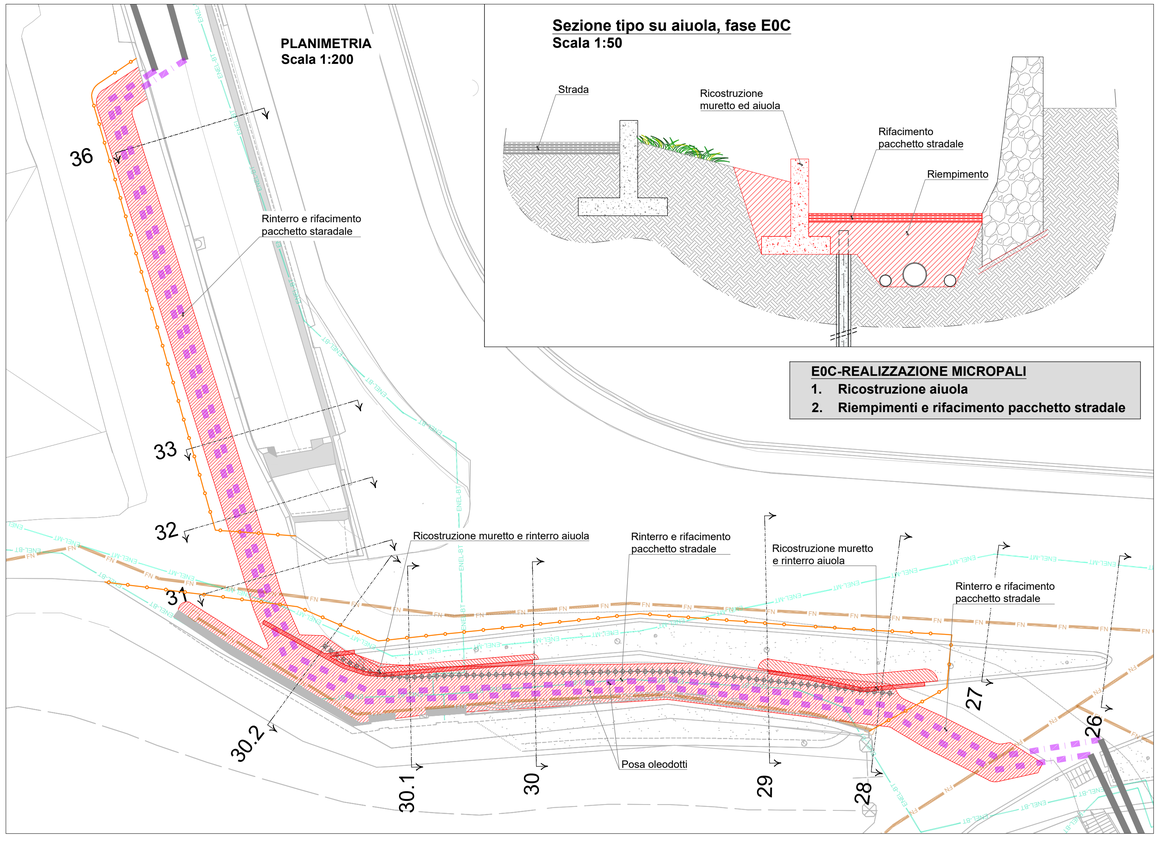

Sezione tipo su aiuola, fase E0C
Scala 1:50

E0C-REALIZZAZIONE MICROPALI
1. **Ricostruzione aiuola**
2. **Riempimenti e rifacimento pacchetto stradale**

LEGENDA SOTTOSERVIZI ATTUALI

ENEL MEDIA TENSIONE	ENEL-MT ENEL-MT
ENEL BASSA TENSIONE	ENEL-BT ENEL-BT
ENEL MEDIA TENSIONE	FN FN

LEGENDA SOTTOSERVIZI DA PROGETTO

OLEODOTTI	
ACQUE NERE	FN FN

ITEC engineering

COMUNE DI GENOVA

Committente:

Titolo:

INTERVENTI DI ADEGUAMENTO IDRAULICO DEI RIVI MAROTTO E MONFERRATO A GENOVA-MULTEDO.

Livello di progetto:
DEFINITIVO

Tavola n°:
FAS-E00

Oggetto:

CANTIERE E: OPERE RELATIVE ALL'ESECUZIONE DEL LOTTO 6 E DEL LOTTO 7

Scala:
Varie

FASI LAVORATIVE DALLA E0A ALLA E0C

Codice Progetto:
P072-14

Nome File:
P072-14-D-DI-FAS-E00-A

Firme:

Rev.	Modifiche / Revisioni	Redatto	Data	Contr./Appr.	Data
A	PRIMA EMISSIONE	DF	31-07-2018	PM/DG	31-07-2018
.	.	.	.	.	.
.	.	.	.	.	.
.	.	.	.	.	.

ITEC engineering S.r.l.
19038 SARZANA (SP)
Via Varcande Aurelia, 98
TEL. +39 0187 610532
info@itec-engineering.it

16129 GENOVA
Via Antonio Cecchi, 7/9-10
TEL. +39 010 5959690
www.itec-engineering.it

ASSOCIATO oice

Sistema Certificato UNI EN ISO 9001 SC 10-2568/AF 34

E' vietata a norma di legge la riproduzione, anche parziale, non autorizzata di questo documento.