
E01 - CANTIERIZZAZIONE E OPERE PRELIMINARI

1. Delimitazione cantiere e realizzazione di viabilità provvisoria
2. Fresatura pavimentazione stradale e rimozione opere a verde
3. Sondaggio per localizzazione sottoservizi
4. Scavo fino al raggiungimento della quota di progetto per la realizzazione dei micropali
5. Esecuzione micropali


PLANIMETRIA
Scala 1:200

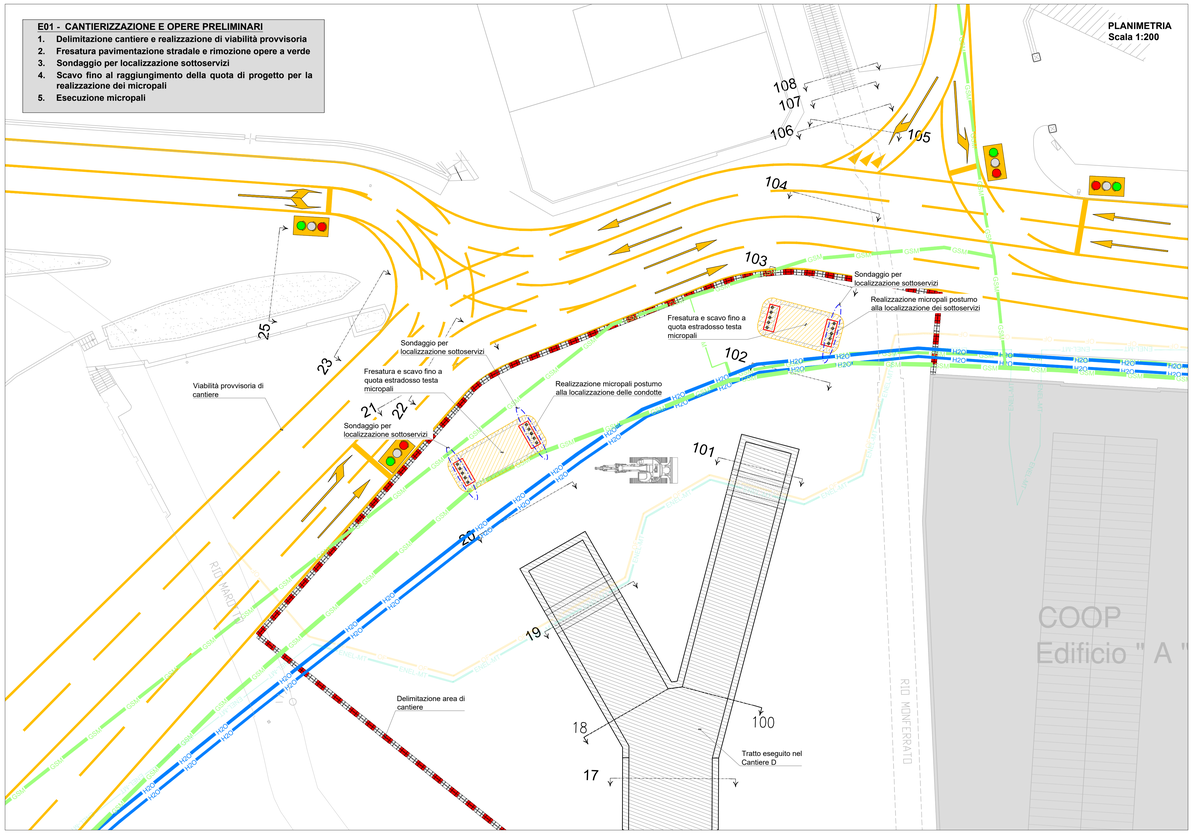

E02 - REALIZZAZIONE PASSAGGI SOTTOSERVIZI

1. Realizzazione attraversamenti sottoservizi (vedi TAV. STR.604-A)


PLANIMETRIA
Scala 1:200

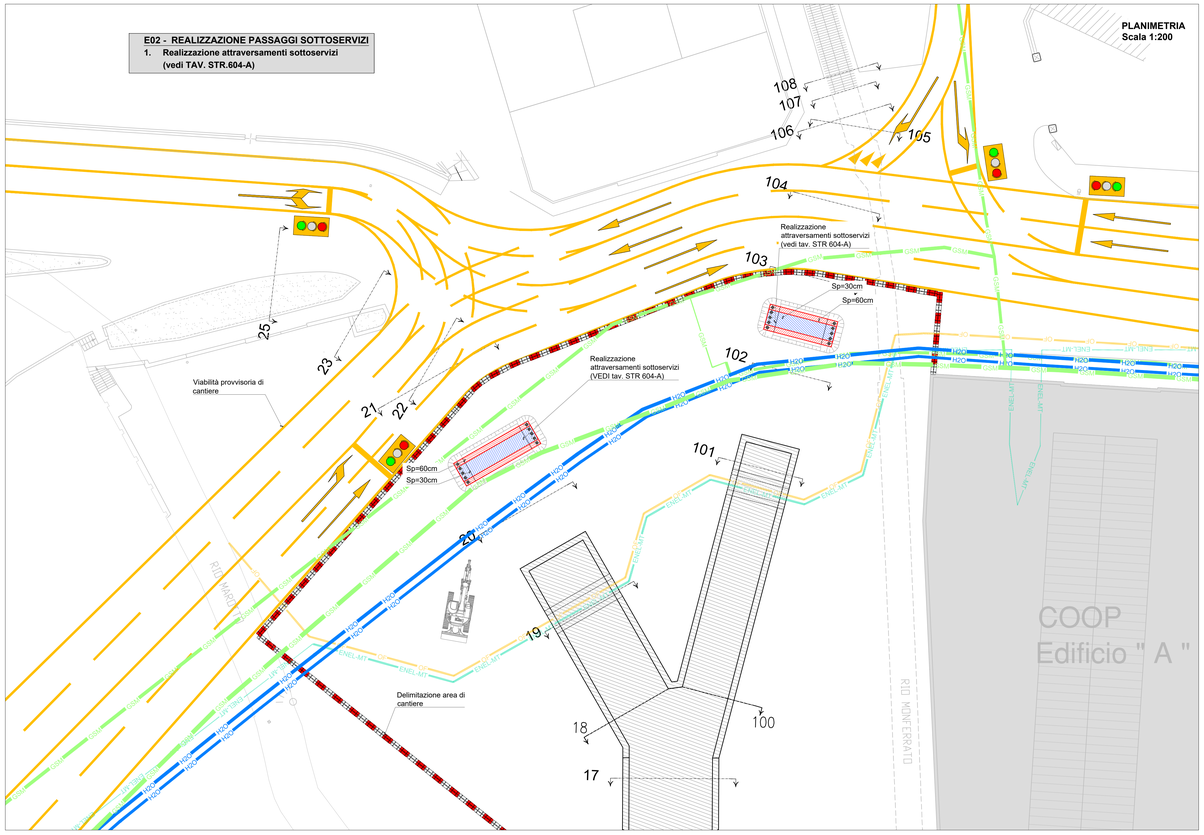

E03 - SPOSTAMENTO SOTTOSERVIZI

1. Spostamento sottoservizi, mediante fresatura pavimentazione stradale e scavo a sezione obbligata
2. Posa nuove linee
3. Riempimento e successiva compattazione
4. Realizzazione del pacchetto stradale al netto del tappeto di usura

PLANIMETRIA
Scala 1:200

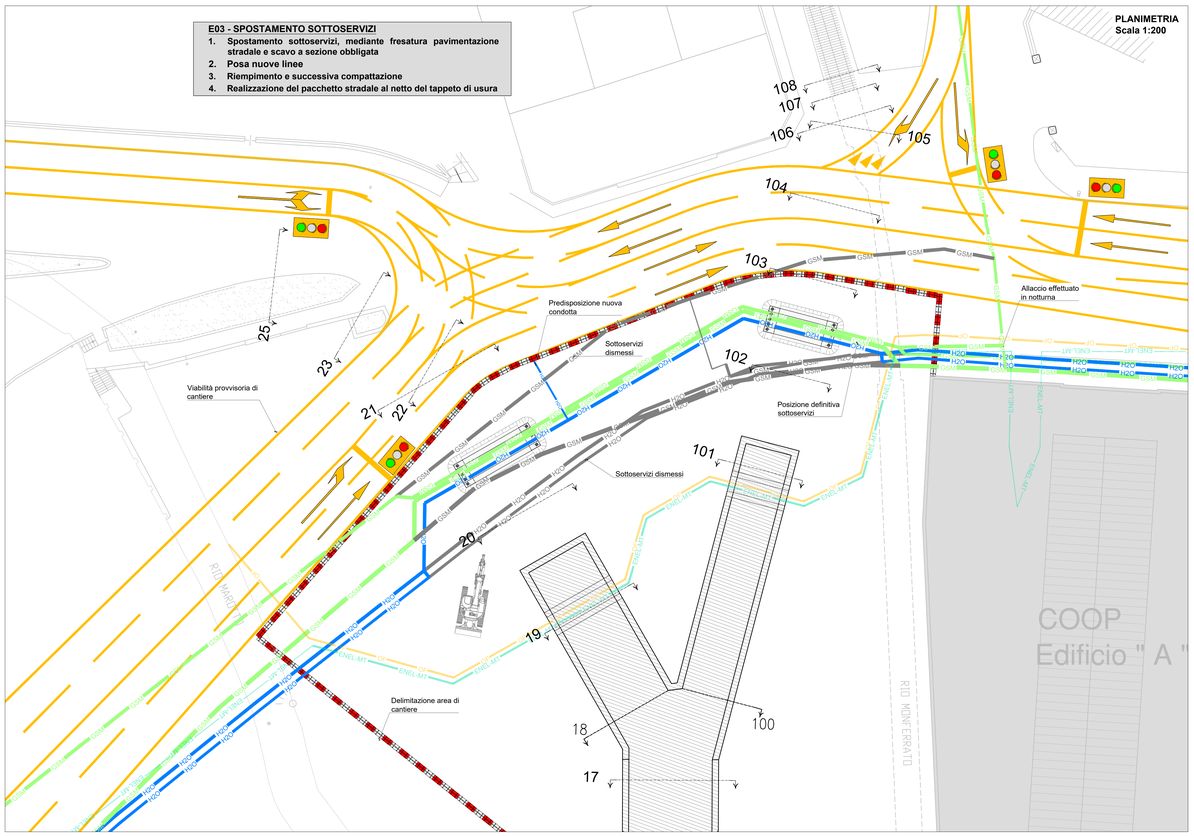

LEGENDA SOTTOSERVIZI ATTUALI

GAS MEDIA PRESSIONE Ø400 e Ø315	GSM
ACQUEDOTTO Ø300 e Ø250 PROG.	H2O


LEGENDA SOTTOSERVIZI DA PROGETTO

GAS MEDIA PRESSIONE Ø400 e Ø315 PROG.	GSM
ACQUEDOTTO Ø300 e Ø250 PROG.	H2O
GAS MEDIA PRESSIONE Ø400 e Ø315 DISMESSO	GSM
ACQUEDOTTO DISMESSO	H2O

LEGENDA SOTTOSERVIZI GIA IN POSIZIONE DEFINITIVA RELATIVAMENTE ALLA FASE DI CANTIERE IN CORSO

FIBRA OTTICA	OF
ENEL MEDIA TENSIONE	ENEL-MT

PARTICOLARE ATTRAVERSAMENTO SOTTOSERVIZI
Scala 1:50

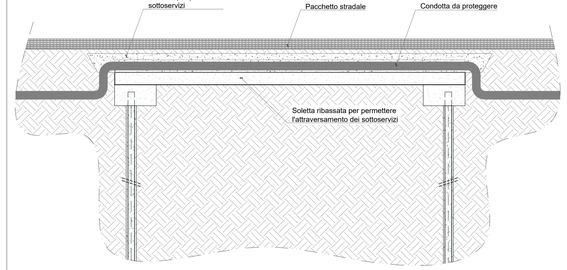

ITEC engineering

COMUNE DI GENOVA

Committente:

Titolo:

INTERVENTI DI ADEGUAMENTO IDRAULICO DEI RIVI MAROTTO E MONFERRATO A GENOVA-MULTEDO.

Livello di progetto:
DEFINITIVO

Tavola n°:
FAS-E01

Oggetto:

CANTIERE E: OPERE RELATIVE ALL'ESECUZIONE DEL LOTTO 6 E DEL LOTTO 7

FASI LAVORATIVE DALLA E1 ALLA E3

Scala:
Varie

Codice Progetto:
P072-14

Nome File:
P072-14-D-DI-FAS-E01-A

Firme:

Rev.	Modifiche / Revisioni	Redatto	Data	Contr./Appr.	Data
A	PRIMA EMISSIONE	DF/FB	31-07-2018	PA/DG	31-07-2018
	-	-	-	-	-
	-	-	-	-	-
	-	-	-	-	-
	-	-	-	-	-

ITEC engineering S.r.l.
19038 SARZANA (SP)
Via Mazzini, 91
TEL. +39 0187 615020
info@itec-engineering.it

16129 GENOVA
Via Cesarea, 1/9-10
TEL. +39 010 5978490
www.itec-engineering.it

ASSOCIATO oice

Sistema Certificato UNI EN ISO 9001
IEC 15-00804/IT 14

E' vietata a norma di legge la riproduzione, anche parziale, non autorizzata di questo documento.