
E04-CANTIERIZZAZIONE E OPERE PRELIMINARI

1. Fresatura pavimentazione stradale
3. Sondaggio per localizzazione sottoservizi
4. Scavo fino al raggiungimento della quota di progetto per la realizzazione dei micropali
5. Esecuzione micropali


PLANIMETRIA
Scala 1:200

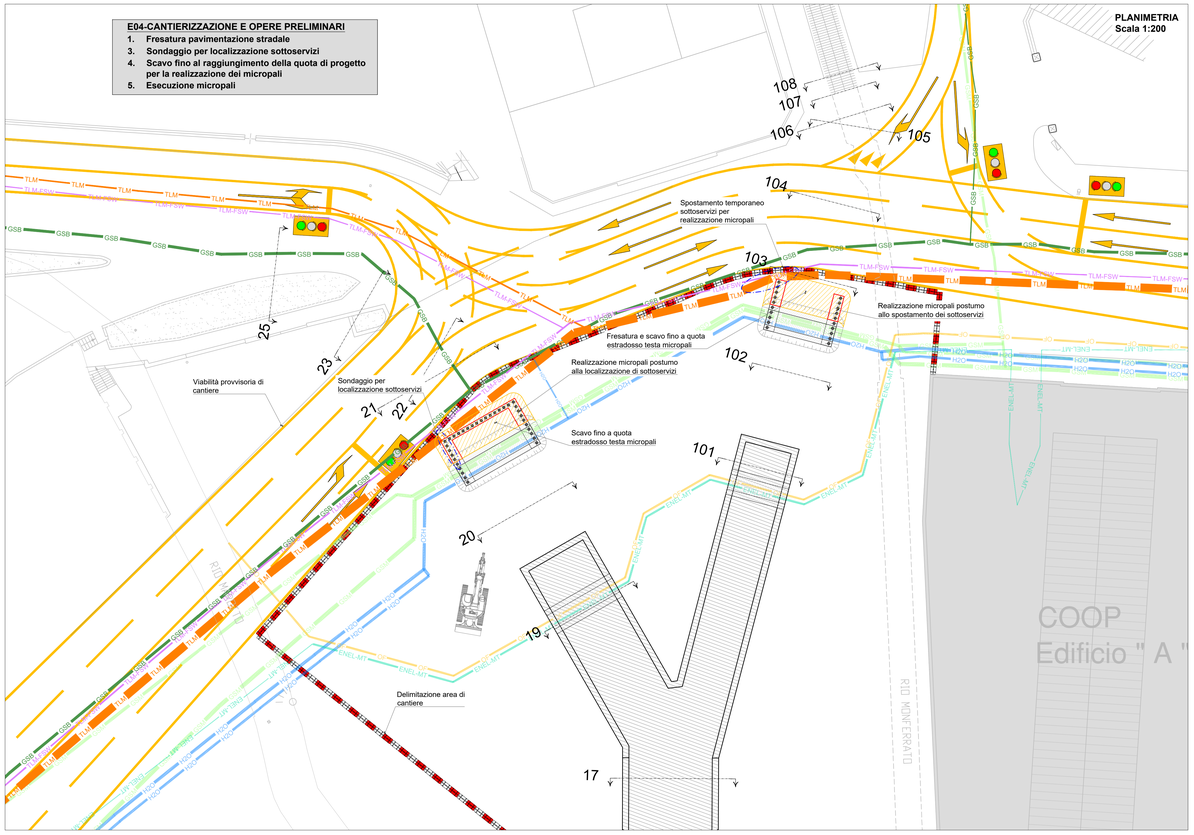

E05- REALIZZAZIONE PASSAGGI SOTTOSERVIZI

1. Realizzazione attraversamenti sottoservizi


PLANIMETRIA
Scala 1:200

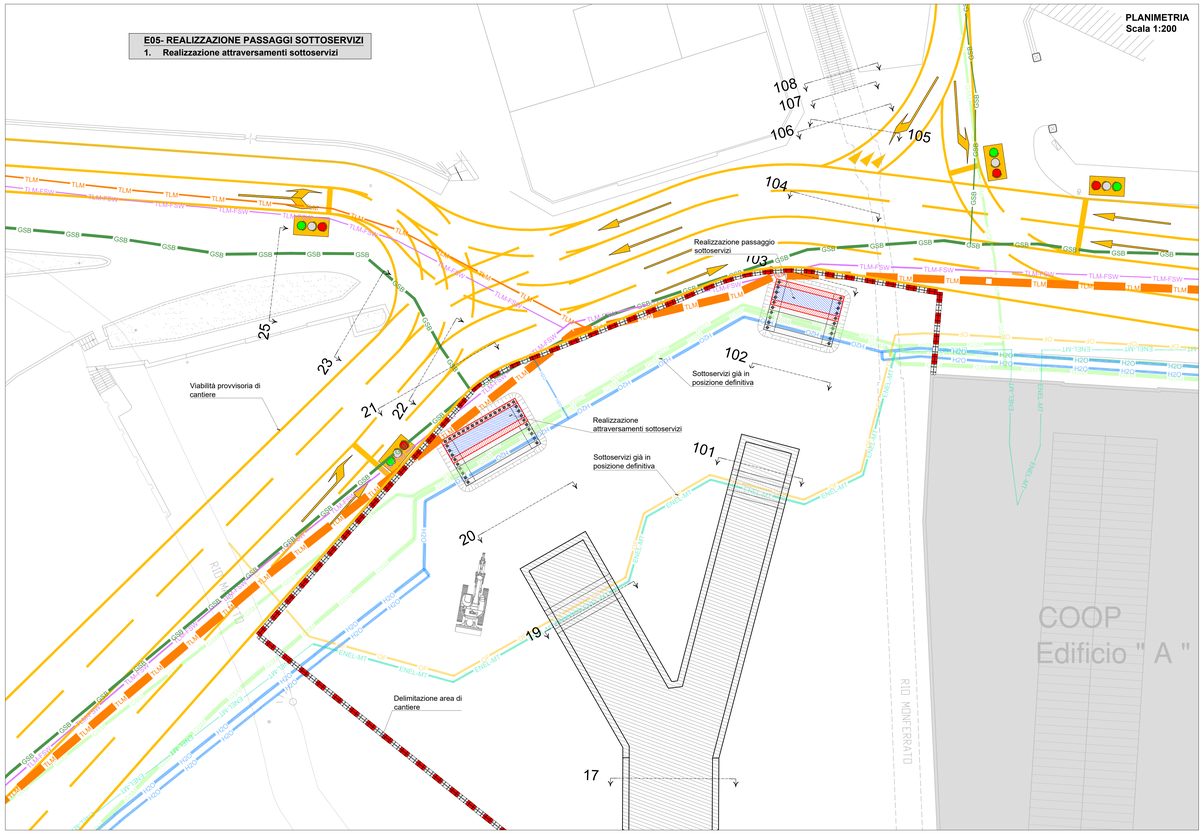

E6-SPOSTAMENTO SOTTOSERVIZI

1. Spostamento sottoservizi, mediante scavo a sezione obbligata
2. Riempimento e successiva compattazione

PLANIMETRIA
Scala 1:200

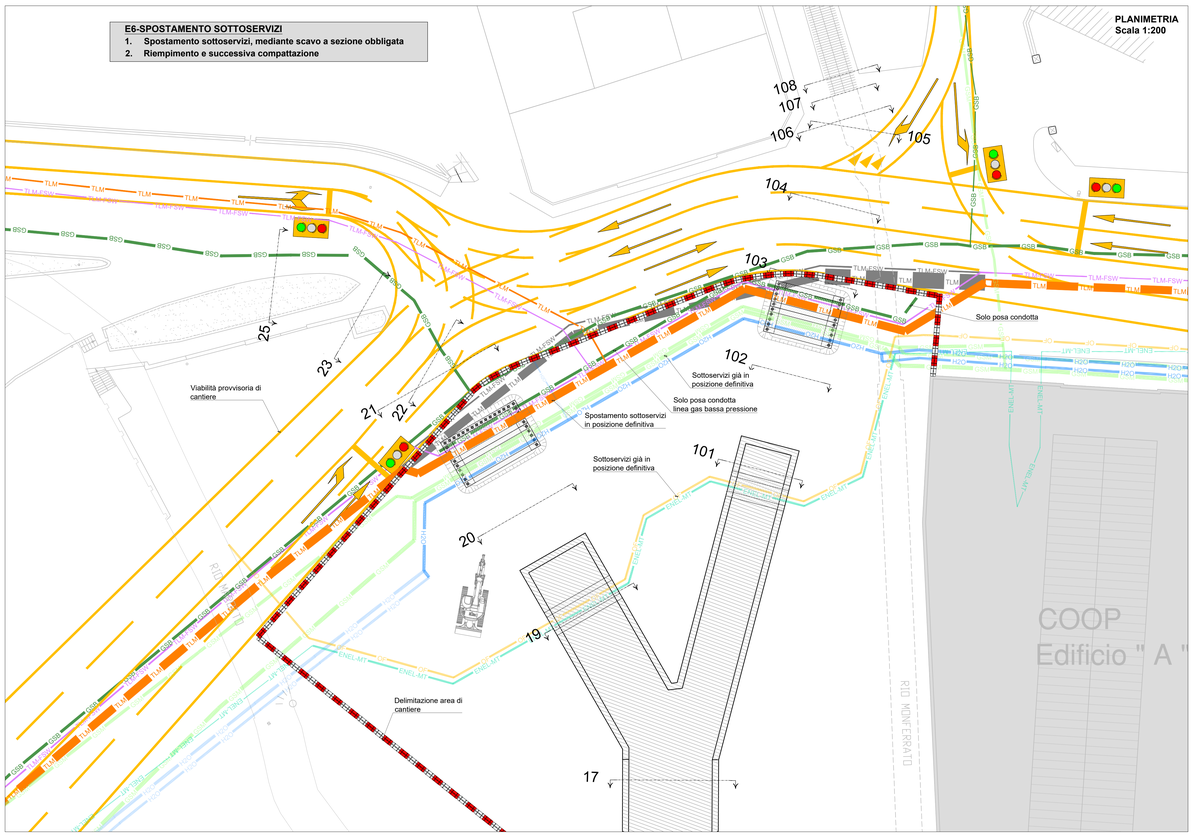

LEGENDA SOTTOSERVIZI ATTUALI

- TELECOM
- FASTWEB
- GAS BASSA PRESSIONE Ø250

LEGENDA SOTTOSERVIZI DA PROGETTO

- TELECOM PROG.
- FASTWEB PROG.
- GAS BASSA PRESSIONE Ø250 PROG.
- TELECOM DISMESSO
- FASTWEB DISMESSO
- GAS BASSA PRESSIONE Ø250 DISMESSO

LEGENDA SOTTOSERVIZI GIA IN POSIZIONE DEFINITIVA RELATIVAMENTE ALLA FASE DI CANTIERE IN CORSO

- FIBRA OTTICA
- ENEL MEDIA TENSIONE
- GAS MEDIA PRESSIONE Ø400 e Ø315
- ACQUEDOTTO

LEGENDA GENERALE

- DELIMITAZIONE AREA CANTIERE
- VIABILITA' PROVVISORIA DI CANTIERE

ITEC engineering

COMUNE DI GENOVA

Committente:

Titolo:

INTERVENTI DI ADEGUAMENTO IDRAULICO DEI RIVI MAROTTO E MONFERRATO A GENOVA-MULTEDO.

Livello di progetto:
DEFINITIVO

Tavola n°:
FAS-E02

Oggetto:

CANTIERE E: OPERE RELATIVE ALL'ESECUZIONE DEL LOTTO 6 E DEL LOTTO 7

FASI LAVORATIVE DALLA E4 ALLA E6

Scala:
1:200

Codice Progetto:
P072-14

Nome File:
P072-14-D-DI-FAS-E02-A

Firme:

Rev.	Modifiche / Revisioni	Redatto	Data	Contr./Appr.	Data
A	PRIMA EMISSIONE	DF/FB	31-07-2018	PA/DG	31-07-2018
	-	-	-	-	-
	-	-	-	-	-
	-	-	-	-	-

ITEC engineering S.r.l.
19038 SARZANA (SP)
Via Mameli, 39
Tel. +39 0187 610020
info@itec-engineering.it

16129 GENOVA
Via Assarotti, 109-10
Tel. +39 010 5959690
www.itec-engineering.it

ASSOCIATO oice

Sistema Certificato UNI EN ISO 9001 RC 15-5580/AP 1A

E' vietata a norma di legge la riproduzione, anche parziale, non autorizzata di questo documento.