
E7-CANTIERIZZAZIONE E OPERE PRELIMINARI

1. Sondaggio per localizzazione sottoservizi
2. Fresatura pavimentazione stradale
3. Scavo fino al raggiungimento della quota di progetto per la realizzazione dei micropali e tiranti (vedi particolare tirante passivo)
4. Esecuzione micropali e tiranti
5. Realizzazione attraversamenti sottoservizi in Rio Monferrato


PLANIMETRIA
Scala 1:200

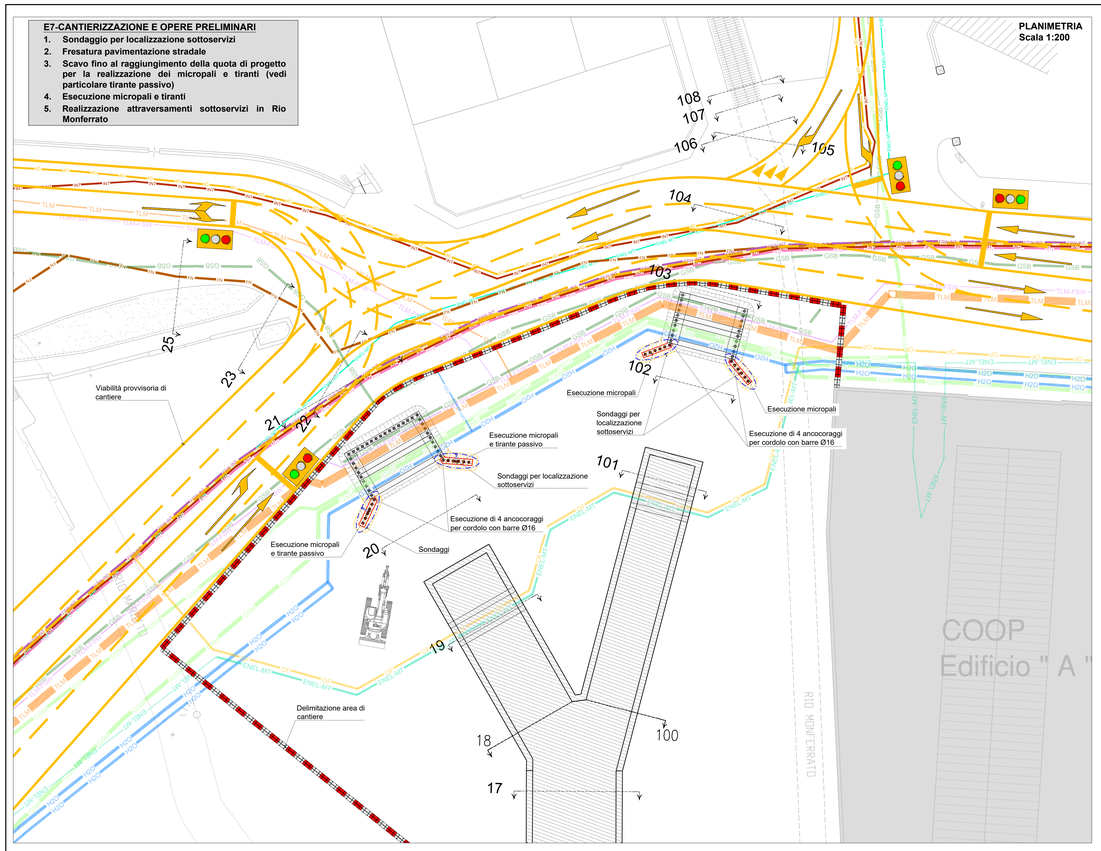

E8- FRESATURA E SCAVO

1. Fresatura pavimentazione stradale ed esecuzione scavo fino a quota di progetto
2. Demolizione setti realizzati in testa ai tratti costruiti nella fase D.36

PLANIMETRIA
Scala 1:200

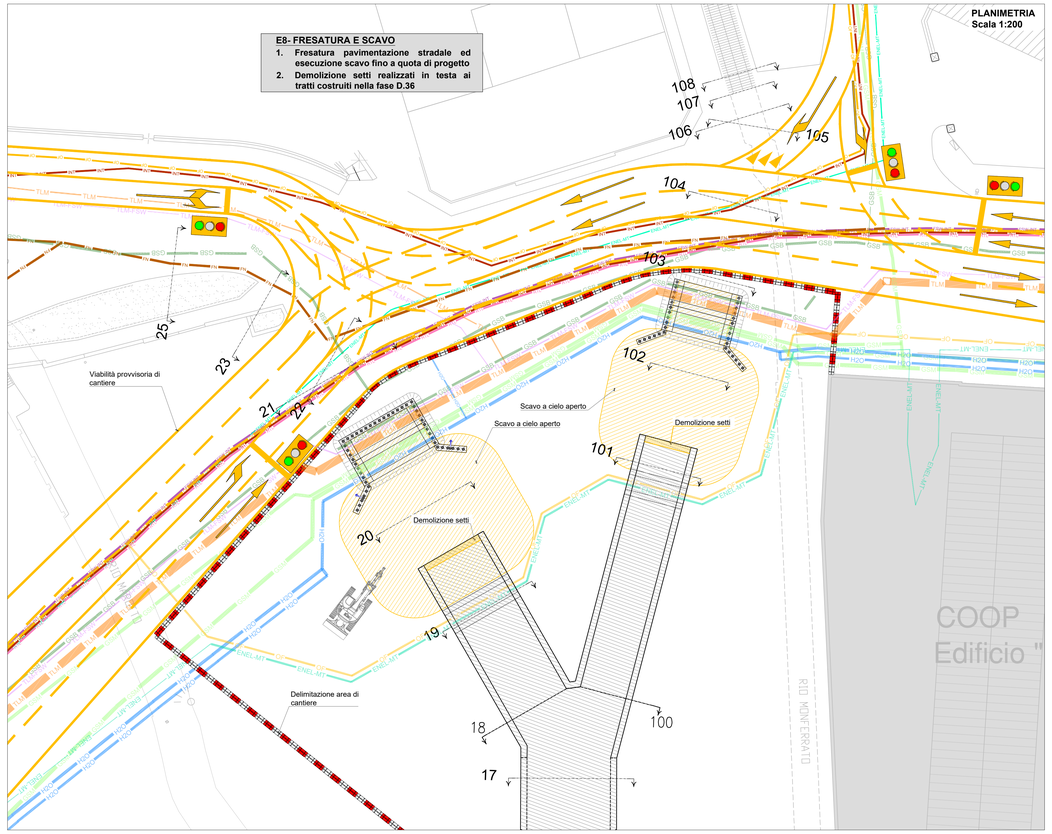

LEGENDA SOTTOSERVIZI ATTUALI

RETE ACQUE NERE	FN FN
FASTWEB INTEROUT	FSW-INT FSW-INT
FIBRA OTTICA	OF OF OF
VIA-INTEROUT	INT INT
RETELIT	RTL RTL
ALBACOM	ALB ALB
ENEL MEDIA TENSIONE	ENEL-MT ENEL-MT
RETELIT	RTL RTL

LEGENDA SOTTOSERVIZI GIA' IN POSIZIONE DEFINITIVA RELATIVAMENTE ALLA FASE DI CANTIERE IN CORSO

FIBRA OTTICA	OF OF
ENEL MEDIA TENSIONE	ENEL-MT ENEL-MT
GAS MEDIA PRESSIONE Ø400 e Ø315	GSM GSM
ACQUEDOTTO	H2O H2O
TELECOM	TLM TLM
FASTWEB-TELECOM	TLM-FSW TLM-FSW
GAS BASSA PRESSIONE	GSB GSB


PARTICOLARE TIRANTE PASSIVO
Scala 1:50



E9-REALIZZAZIONE SCATOLARE

1. Realizzazione scatolare


PLANIMETRIA
Scala 1:200

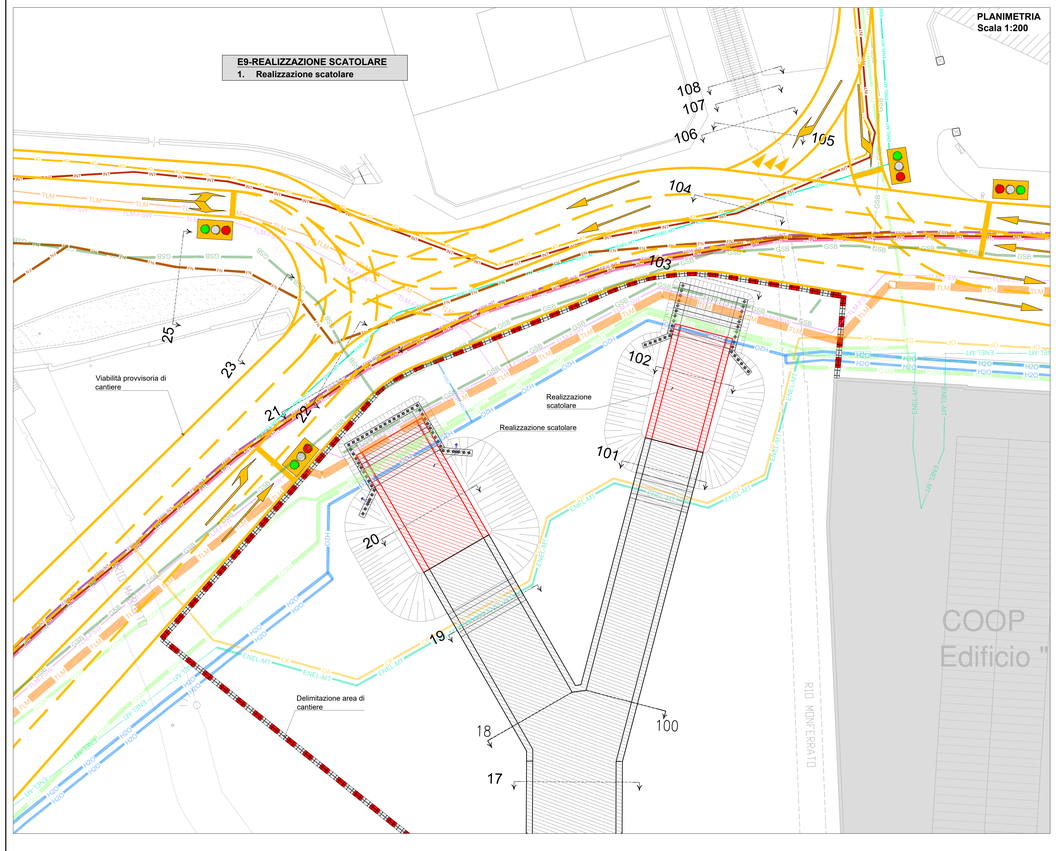

E10-RIEMPIMENTO E FINITURA

1. Riempimento e successiva compattazione
2. Realizzazione del pacchetto stradale

PLANIMETRIA
Scala 1:200

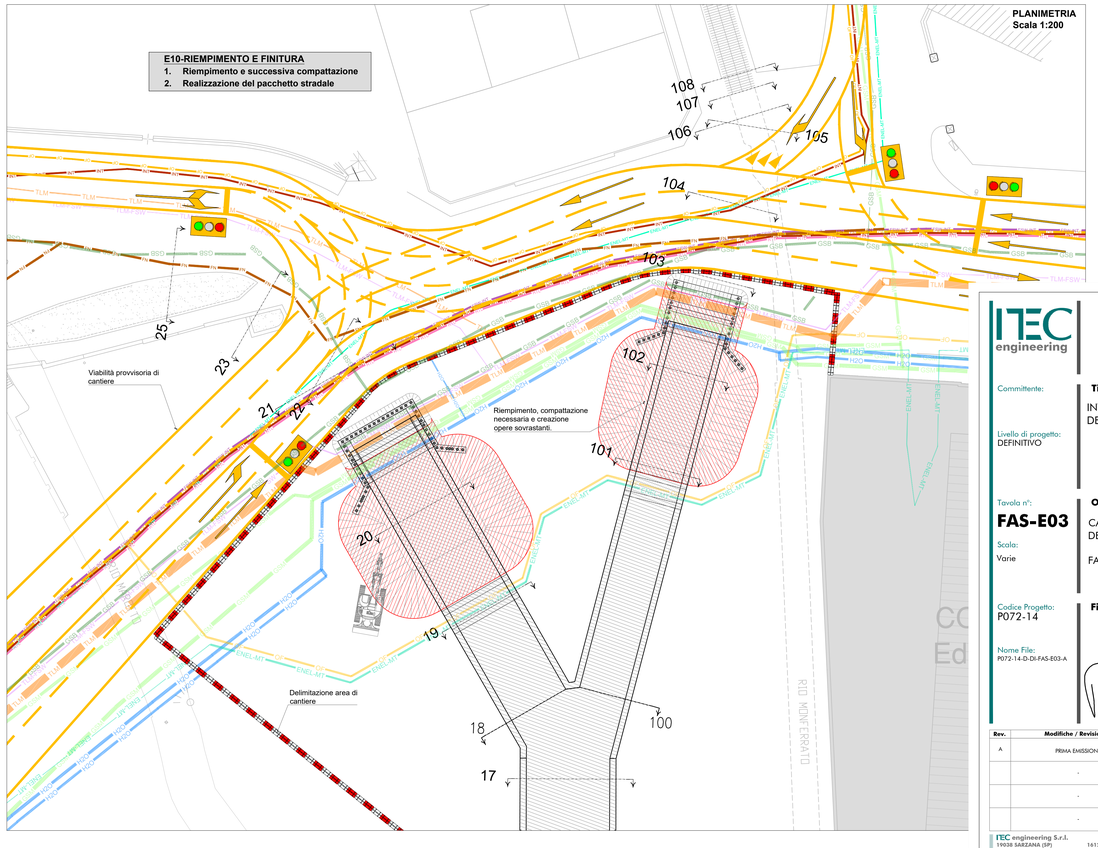

ITEC engineering

COMUNE DI GENOVA

Committente:

Titolo:

INTERVENTI DI ADEGUAMENTO IDRAULICO DEI RIVI MAROTTO E MONFERRATO A GENOVA-MULTEDO.

Livello di progetto:
DEFINITIVO

Tavola n°:
FAS-E03

Oggetto:

CANTIERE E: OPERE RELATIVE ALL'ESECUZIONE DEL LOTTO 6 E DEL LOTTO 7

FASI LAVORATIVE DALLA E7 ALLA E10

Scala:
Varie

Codice Progetto:
P072-14

Firme:

Nome File:
P072-14-D-DI-FAS-E03-A

Rev.	Modifiche / Revisioni	Redatto	Data	Contr./Appr.	Data
A	PRIMA EMISSIONE	DF/FB	31-07-2018	PA/DG	31-07-2018
		-			
		-	-	-	-
		-			
		-	-	-	-
		-			
		-	-	-	-
		-			

ITEC engineering S.r.l.
19038 SARZANA (SP)
Via Victorio Aurelio, 18
TEL. +39 0187 610532
info@itec-engineering.it

16129 GENOVA
Via Antonio Cecchi, 17/9-10
TEL. +39 010 5959690
www.itec-engineering.it

ASSOCIATO oice

Società Certificata UNI EN ISO 9001
SC 10-2586W 34

E' vietata a norma di legge la riproduzione, anche parziale, non autorizzata di questo documento.