
E11-CANTIERIZZAZIONE E OPERE PRELIMINARI

1. Delimitazione cantiere e realizzazione viabilità provvisoria
2. Spostamento rete nera come da particolare dedicato (vedi riquadro in basso a Dx)
3. Sondaggio per localizzazione sottoservizi
4. Fresatura pavimentazione stradale
5. Scavo fino al raggiungimento della quota di progetto per la realizzazione dei micropali
6. Esecuzione micropali e cordoli ancorati agli esistenti


PLANIMETRIA
Scala 1:200

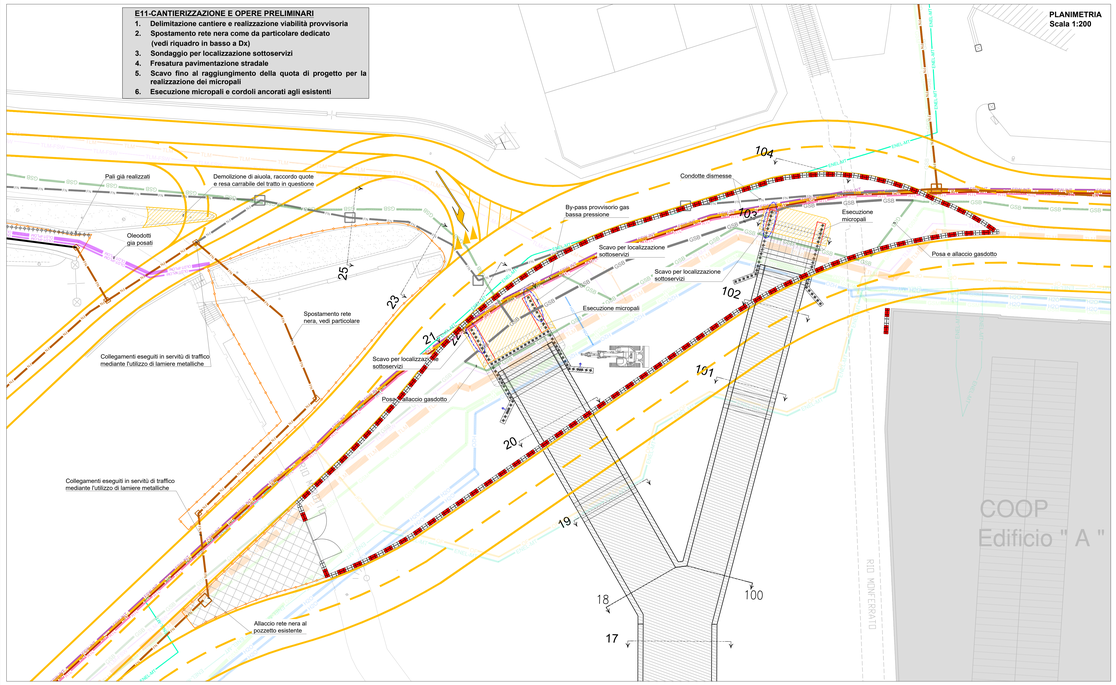

E12-REALIZZAZIONE PASSAGGI SOTTOSERVIZI

1. Realizzazione attraversamenti dei sottoservizi


PLANIMETRIA
Scala 1:200

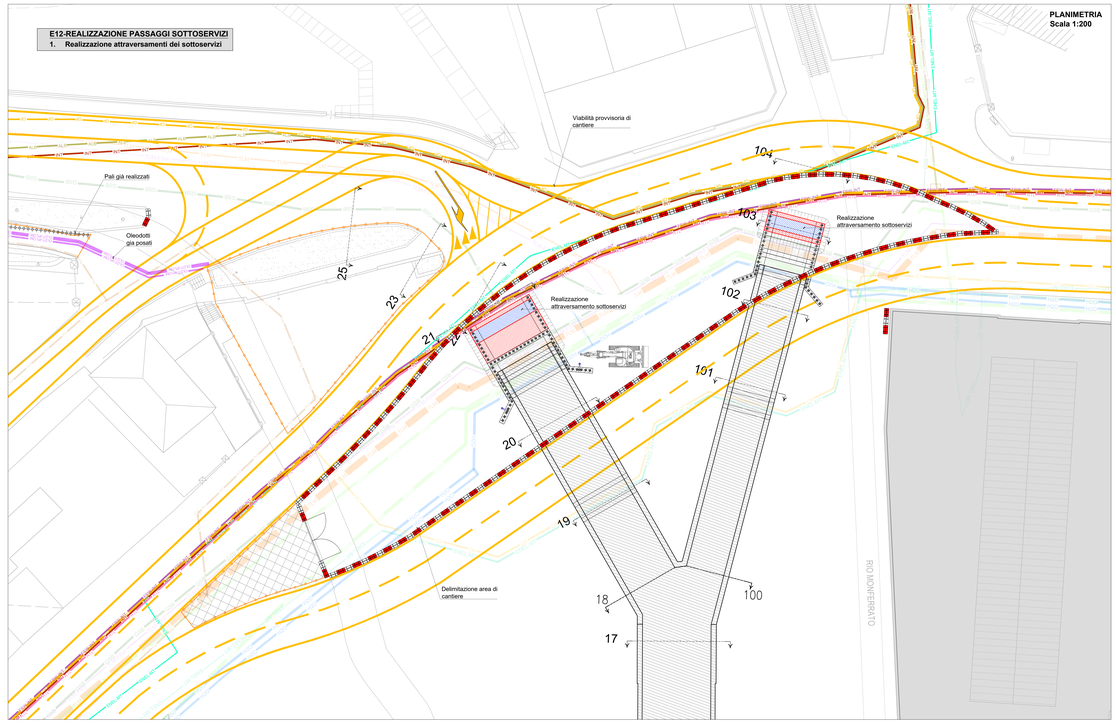


E13-SPOSTAMENTO SOTTOSERVIZI

1. Spostamento sottoservizi, mediante scavo a sezione obbligata
2. Riempimento e successiva compattazione
3. Realizzazione del pacchetto stradale al netto del tappeto di usura

PLANIMETRIA
Scala 1:200

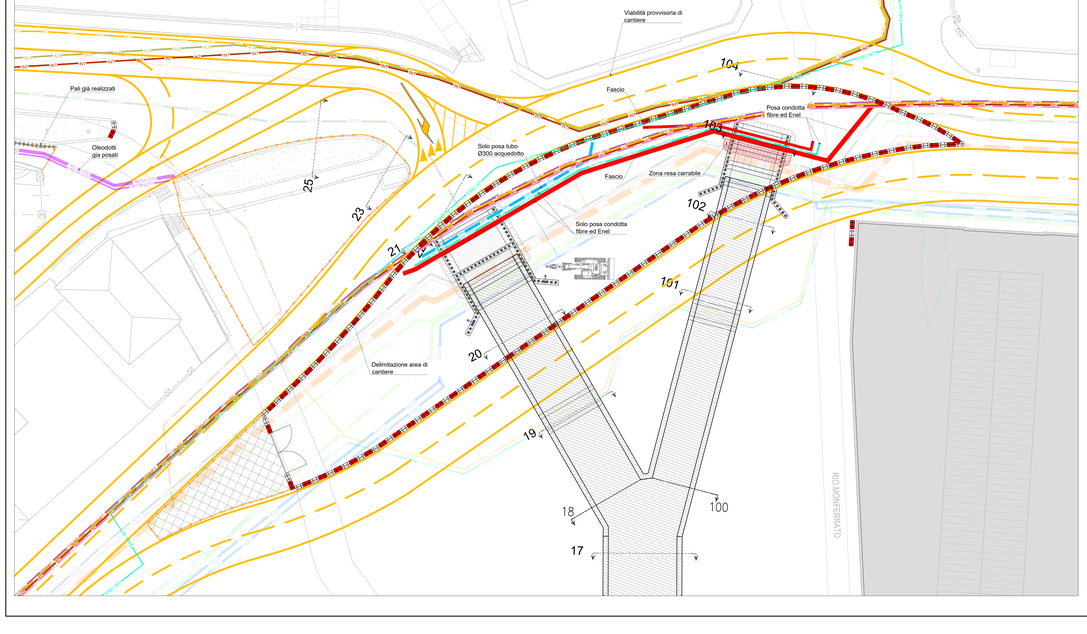

PARTICOLARE SPOSTAMENTO RETE NERA
SCALA 1:200

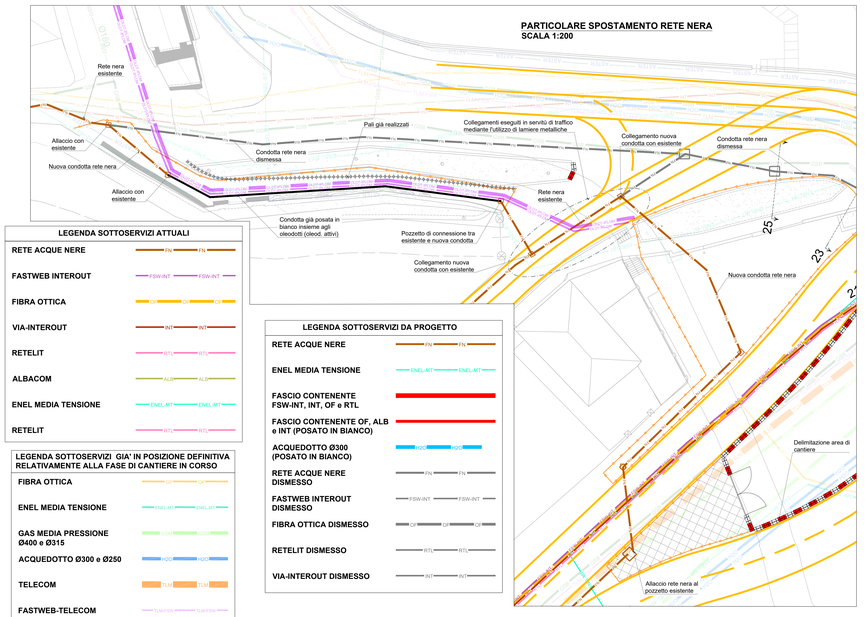

LEGENDA SOTTOSERVIZI ATTUALI

RETE ACQUE NERE	FN
FASTWEB INTEROUT	FSW-INT
FIBRA OTTICA	OF
VIA-INTEROUT	INT
RETELIT	RTL
ALBACOM	ALB
ENEL MEDIA TENSIONE	ENEL-MT
RETELIT	RTL

LEGENDA SOTTOSERVIZI GIA' IN POSIZIONE DEFINITIVA RELATIVAMENTE ALLA FASE DI CANTIERE IN CORSO

FIBRA OTTICA	OF
ENEL MEDIA TENSIONE	ENEL-MT
GAS MEDIA PRESSIONE Ø400 e Ø315	GMP
ACQUEDOTTO Ø300 e Ø250	HQC
TELECOM	TLM
FASTWEB-TELECOM	FSW-TLM
GAS BASSA PRESSIONE	GBP

LEGENDA SOTTOSERVIZI DA PROGETTO

RETE ACQUE NERE	FN
ENEL MEDIA TENSIONE	ENEL-MT
FASCIO CONTENENTE FSW-INT, INT, OF e RTL	
FASCIO CONTENENTE OF, ALB e INT (POSATO IN BIANCO)	
ACQUEDOTTO Ø300 (POSATO IN BIANCO)	HQC
RETE ACQUE NERE DISMESSO	FN
FASTWEB INTEROUT DISMESSO	FSW-INT
FIBRA OTTICA DISMESSO	OF
RETELIT DISMESSO	RTL
VIA-INTEROUT DISMESSO	INT

ITEC engineering

COMUNE DI GENOVA

Committente:

Livello di progetto:
DEFINITIVO

Titolo:
INTERVENTI DI ADEGUAMENTO IDRAULICO DEI RIVI MAROTTO E MONFERRATO A GENOVA-MULTEDO.

Tavola n°:
FAS-E04

Scala:
1:200

Oggetto:
CANTIERE E: OPERE RELATIVE ALL'ESECUZIONE DEL LOTTO 6 E DEL LOTTO 7

FASI LAVORATIVE DALLA E11 ALLA E13

Codice Progetto:
P072-14

Nome File:
P072-14-D-DI-FAS-E04-A

Firme:

Rev.	Modifiche / Revisioni	Redatto	Data	Contr./Appr.	Data
A	PRIMA EMISSIONE	DF/FB	31-07-2018	PH/DG	31-07-2018
	-	-	-	-	-
	-	-	-	-	-
	-	-	-	-	-

ITEC engineering S.r.l.
19038 SARZANA (SP)
Via Vespucci in Arcola, 7/F
TEL. +39 0187 610503
info@itec-engineering.it

16129 GENOVA
Via Antonio Cecchi, 1/6-10
TEL. +39 010 5956490
www.itec-engineering.it

ASSOCIATO aice

Società certificata UNI EN ISO 9001:2015

E' vietata a norma di legge la riproduzione, anche parziale, non autorizzata di questo documento.