
E14-CANTIERIZZAZIONE E OPERE PRELIMINARI

1. Delimitazione cantiere e spostamento viabilità
2. Spostamento sottoservizi come indicato graficamente, (gas bassa pressione,acquedotto, fibre e Enel media tensione)
3. Sondaggio per localizzazione sottoservizi
4. Fresatura pavimentazione stradale
5. Scavo fino al raggiungimento della quota di progetto per la realizzazione dei micropali
6. Esecuzione micropali su Rio Monferrato


PLANIMETRIA
Scala 1:200

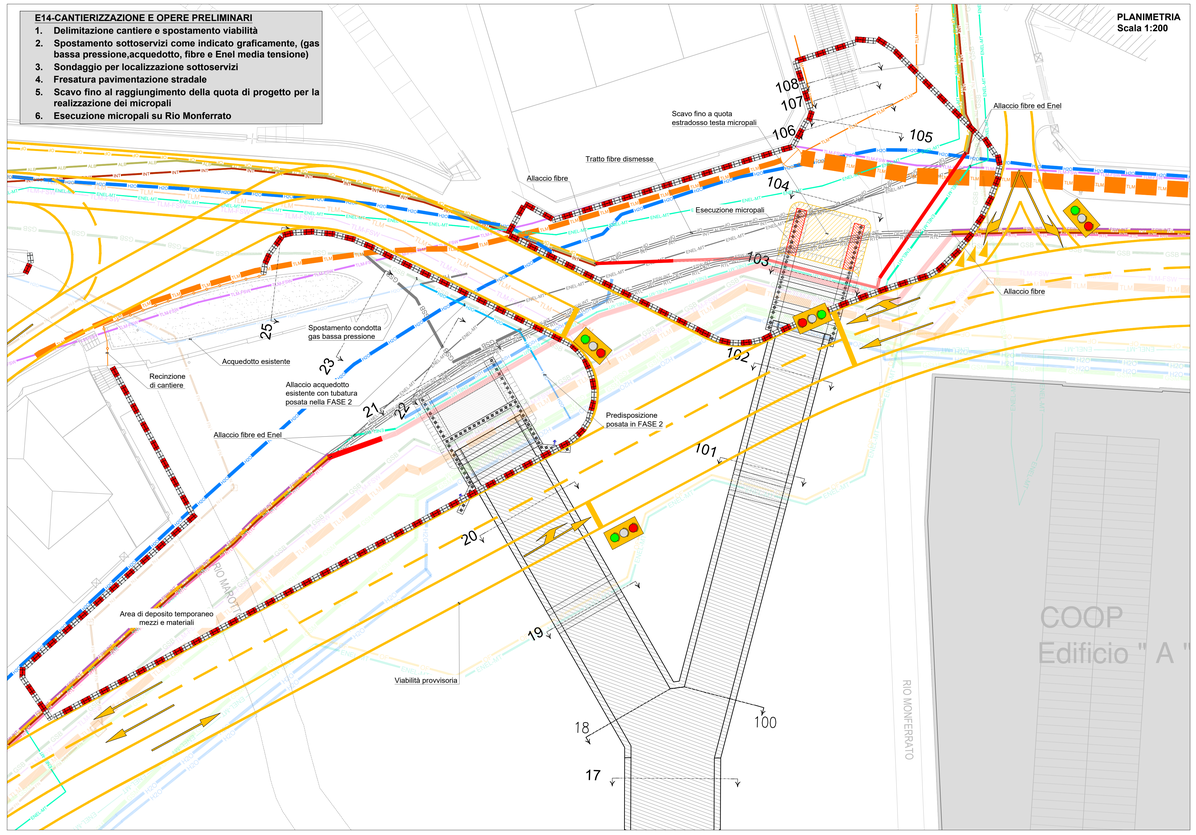

E15- REALIZZAZIONE ATTRAVERSAMENTI SOTTOSERVIZI

1. Realizzazione attraversamenti dei sottoservizi


PLANIMETRIA
Scala 1:200

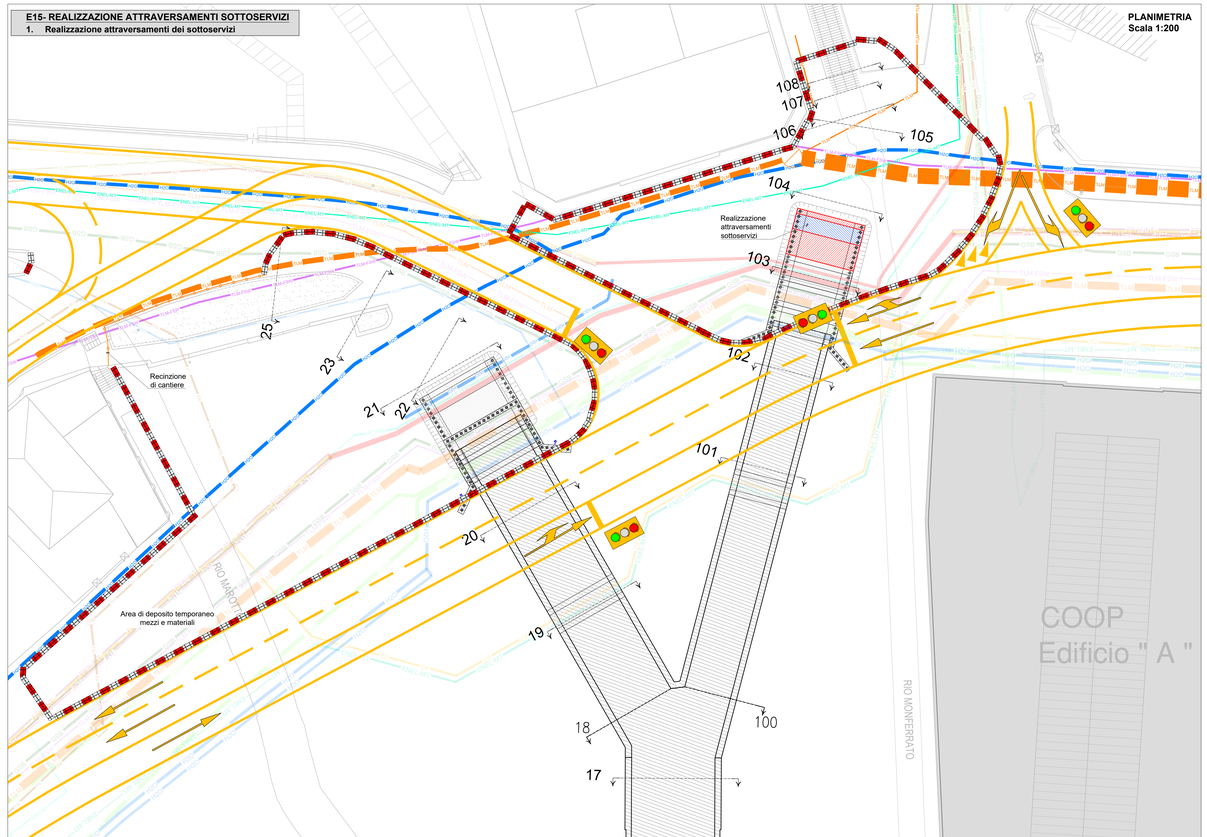

E16-SPOSTAMENTO SOTTOSERVIZI

1. Spostamento sottoservizi, mediante scavo a sezione obbligata
2. Posa nuove linee
3. Riempimento e successiva compattazione
4. Realizzazione del pacchetto stradale

PLANIMETRIA
Scala 1:200

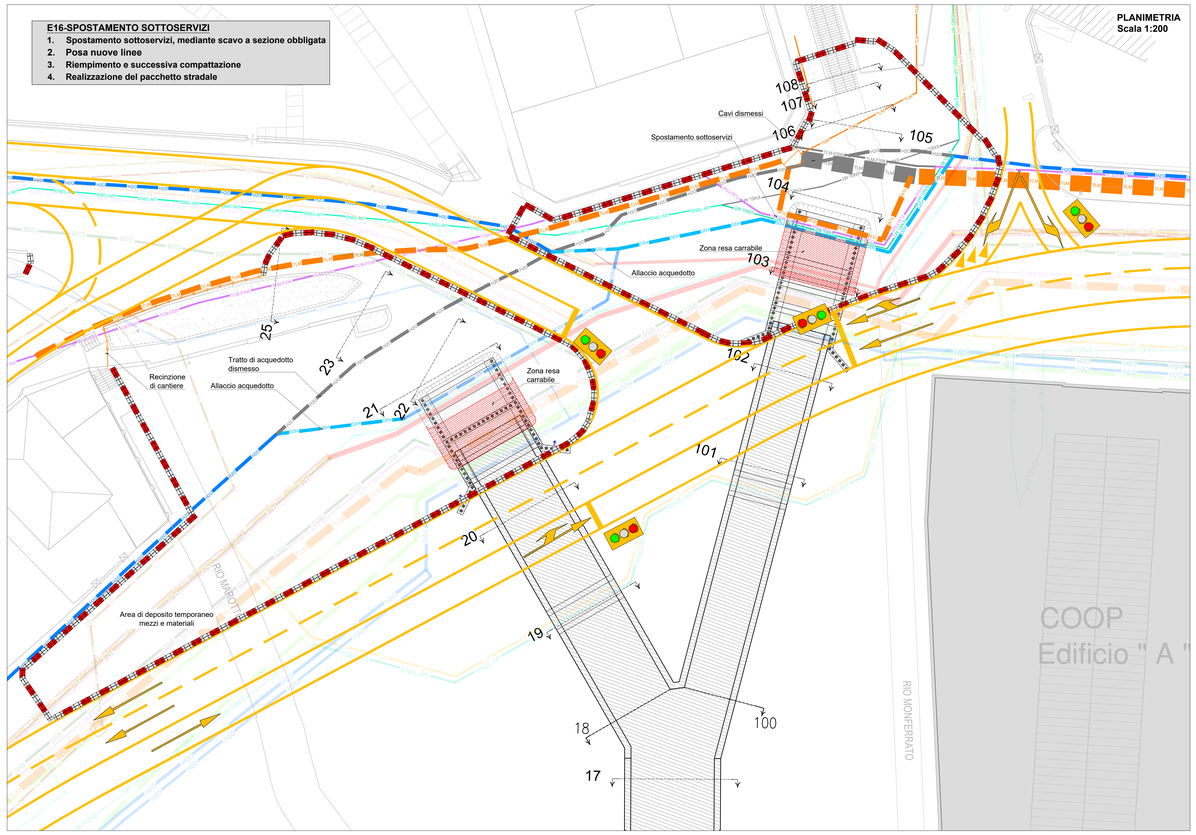

LEGENDA SOTTOSERVIZI ATTUALI

TELECOM	TLM TLM
FASTWEB	TLM-FSW TLM-FSW
GAS BASSA PRESSIONE Ø250	GSB GSB
ACQUEDOTTO Ø300	H2O H2O
ENEL MEDIA TENSIONE	ENEL-MT ENEL-MT
FIBRA OTTICA	OF OF
VIA-INTEROUT	INT INT
ALBACOM	ALB ALB

LEGENDA SOTTOSERVIZI DA PROGETTO

TELECOM PROG.	TLM TLM
FASTWEB PROG.	TLM-FSW TLM-FSW
GAS BASSA PRESSIONE Ø250 PROG.	GSB GSB
ACQUEDOTTO Ø300	H2O H2O
FASCIO CONTENENTE OF, ALB e INT	
ENEL MEDIA TENSIONE PROG.	ENEL-MT ENEL-MT
TELECOM DISMESSO	TLM TLM
FASTWEB DISMESSO	TLM-FSW TLM-FSW
GAS BASSA PRESSIONE Ø250 DISMESSO	GSB GSB
ENEL MEDIA TENSIONE DISMESSO	ENEL-MT ENEL-MT

LEGENDA SOTTOSERVIZI GIA' IN POSIZIONE DEFINITIVA RELATIVAMENTE ALLA FASE DI CANTIERE IN CORSO

FIBRA OTTICA	OF OF
ENEL MEDIA TENSIONE	ENEL-MT ENEL-MT
GAS MEDIA PRESSIONE Ø400 e Ø315	GSM GSM
ACQUEDOTTO	H2O H2O
TELECOM	TLM TLM
FASTWEB-TELECOM	TLM-FSW TLM-FSW
GAS BASSA PRESSIONE	GSB GSB
RETE NERA	GSB GSB
FASCIO DI FIBRE	
FIBRA OTTICA	OF OF
VIA-INTEROUT	INT INT
RETELIT	RTL RTL
ALBACOM	ALB ALB

ITEC engineering

COMUNE DI GENOVA

Committente:

Livello di progetto:
DEFINITIVO

Titolo:
INTERVENTI DI ADEGUAMENTO IDRAULICO DEI RIVI MAROTTO E MONFERRATO A GENOVA-MULTEDO.

Tavola n°:
FAS-E05

Scala:
1:200

Oggetto:
CANTIERE E: OPERE RELATIVE ALL'ESECUZIONE DEL LOTTO 6 E DEL LOTTO 7

FASI LAVORATIVE DALLA E14 ALLA E16

Codice Progetto:
P072-14

Nome File:
P072-14-D-DI-FAS-E05-A

Firme:

Rev.	Modifiche / Revisioni	Redatto	Data	Contr./Appr.	Data
A	PRIMA EMISSIONE	DF/FB	31-07-2018	PH/DG	31-07-2018
		-	-	-	-
		-			
		-	-	-	-
		-			
		-	-	-	-
		-			

ITEC engineering S.r.l.
19038 SARZANA (SP)
Via Yamarte Aurelia, 78
TEL. +39 0187 610322
info@itec-engineering.it

16129 GENOVA
Via Antonio Cecchi, 7/A-3S
TEL. +39 010 5959690
www.itec-engineering.it

ASSOCIATO oice

Sistema Certificato UNI EN ISO 9001 IQC 10-25866/W 34

E' vietato a norma di legge la riproduzione, anche parziale, non autorizzata di questo documento.