

E17-CANTIERIZZAZIONE E OPERE PRELIMINARI

1. Modifica della viabilità provvisoria e dell'area di cantiere
2. Fresatura pavimentazione stradale
3. Scavo fino al raggiungimento della quota di progetto per la realizzazione dei micropali
4. Sondaggio per localizzazione sottoservizi
5. Esecuzione micropali

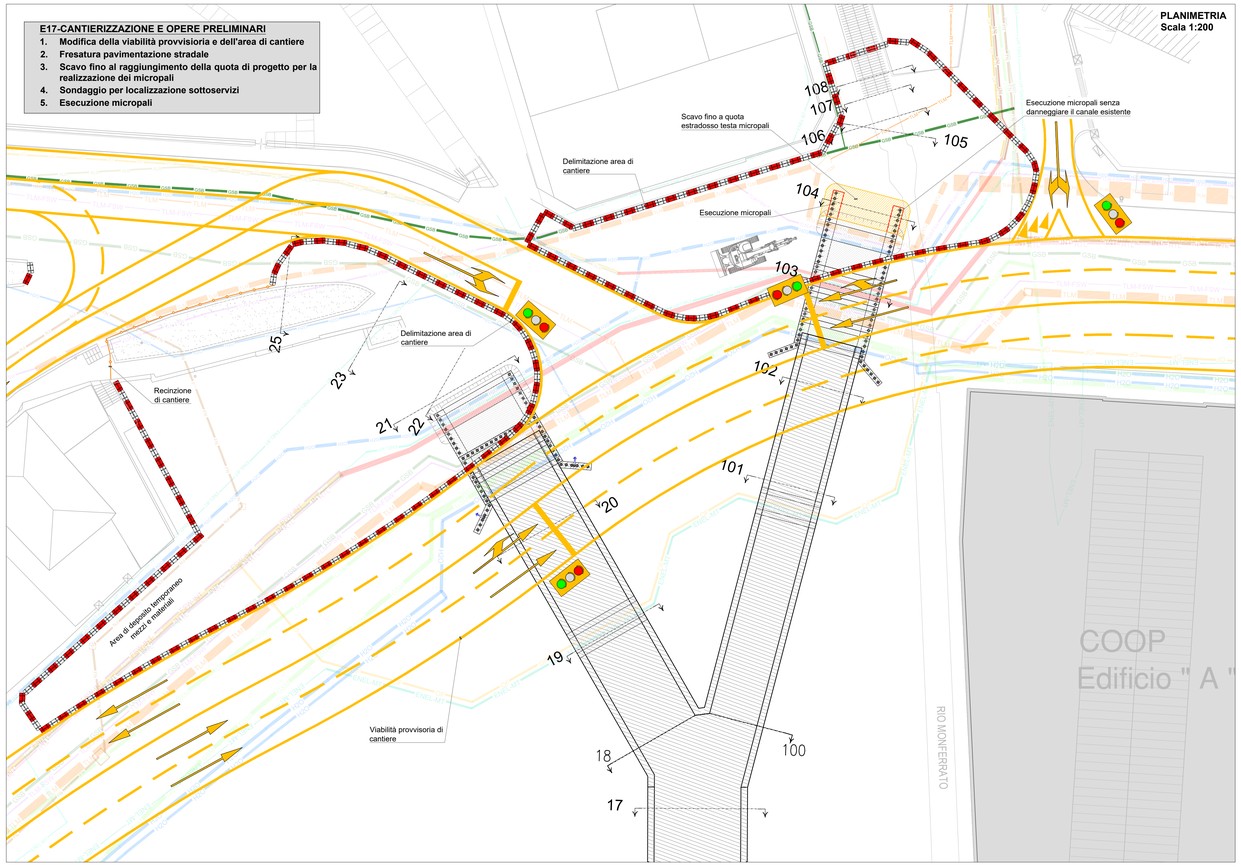


E18-REALIZZAZIONE ATTRAVERSAMENTO SOTTOSERVIZI

1. Realizzazione attraversamento dei sottoservizi

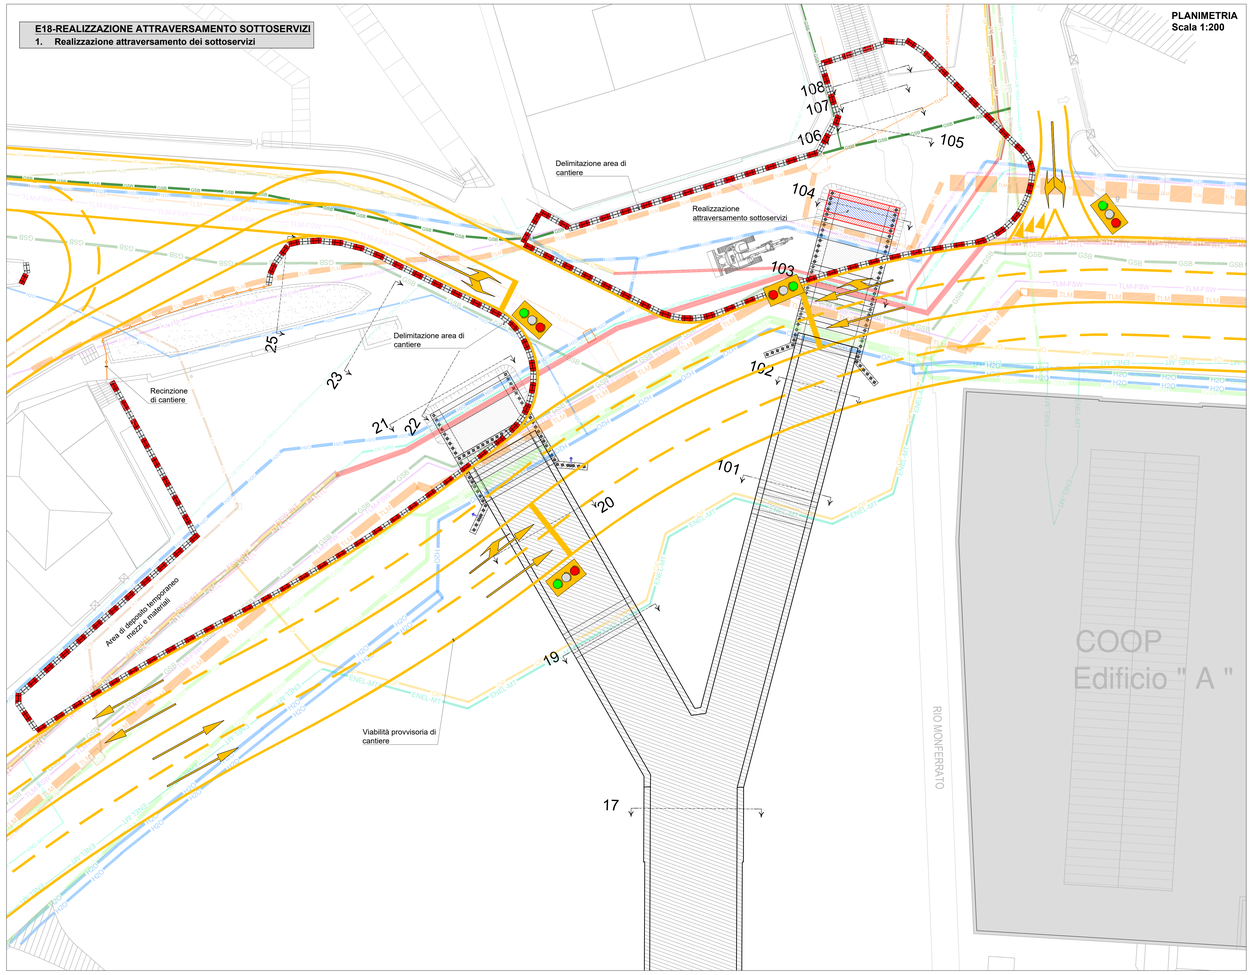

E19-SPOSTAMENTO SOTTOSERVIZI

1. Spostamento sottoservizi, mediante scavo a sezione obbligata
2. Posa nuove linee
3. Riempimento e successiva compattazione
4. Realizzazione del pacchetto stradale al netto del tappeto di usura

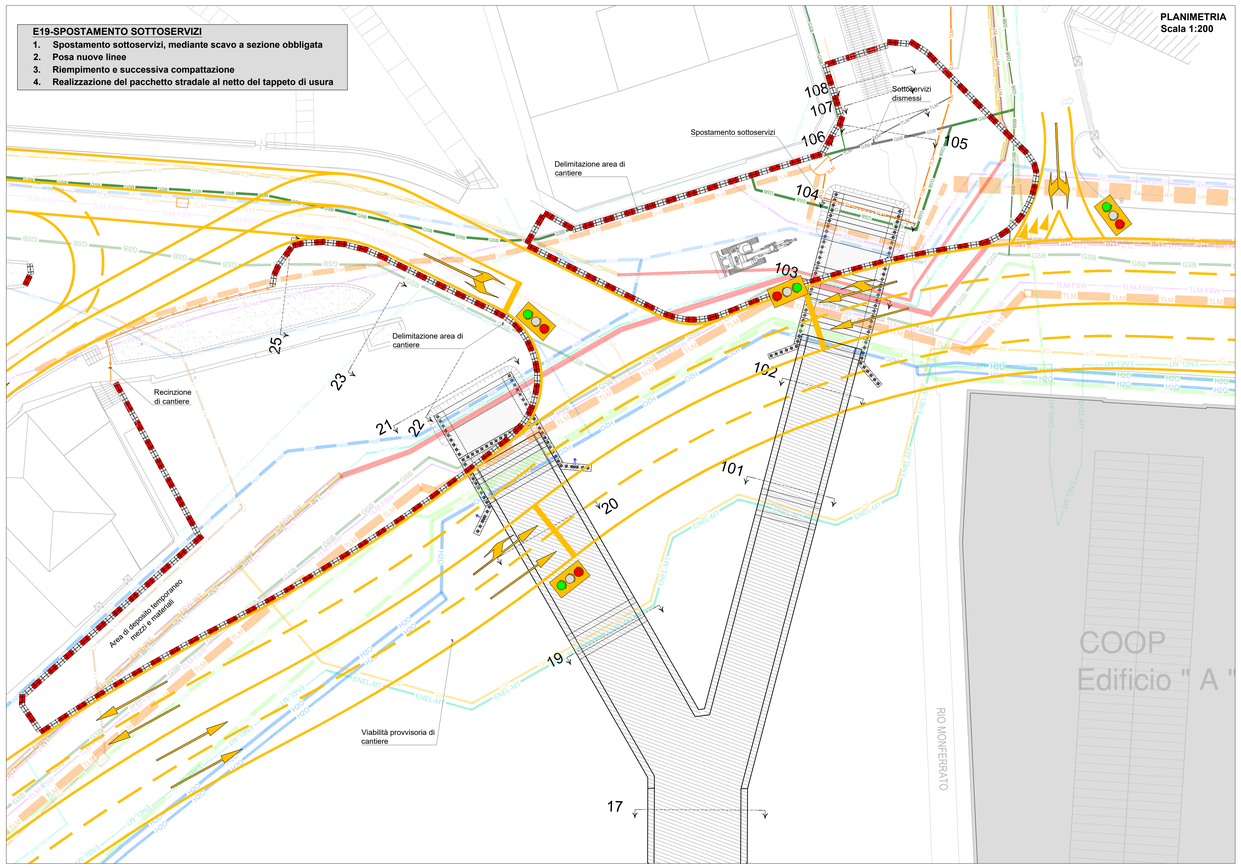

LEGENDA SOTTOSERVIZI ATTUALI

TELECOM	TLM
GAS BASSA PRESSIONE Ø250	GSB

LEGENDA SOTTOSERVIZI DA PROGETTO

TELECOM PROG.	TLM
GAS BASSA PRESSIONE Ø200 PROG.	GSB
TELECOM DISMESSO	TLM
GAS BASSA PRESSIONE Ø200 DISMESSO	GSB

LEGENDA SOTTOSERVIZI GIA' IN POSIZIONE DEFINITIVA RELATIVAMENTE ALLA FASE DI CANTIERE IN CORSO

FIBRA OTTICA	OF
ENEL MEDIA TENSIONE	ENEL-MT
GAS MEDIA PRESSIONE Ø400 e Ø315	GSM
ACQUEDOTTO	H2O
TELECOM	TLM
FASTWEB-TELECOM	TLM-FBW
GAS BASSA PRESSIONE	GSB
RETE NERA	FN
FASCIO DI FIBRE	
FIBRA OTTICA	OF
VIA-INTEROUT	INT
RETELIT	RTL
ALBACOM	ALB

ITEC engineering

COMUNE DI GENOVA

Committente:

Titolo:

INTERVENTI DI ADEGUAMENTO IDRAULICO DEI RIVI MAROTTO E MONFERRATO A GENOVA-MULTEDO.

Livello di progetto:
DEFINITIVO

Tavola n°:
FAS-E06

Oggetto:

CANTIERE E: OPERE RELATIVE ALL'ESECUZIONE DEL LOTTO 6 E DEL LOTTO 7

FASI LAVORATIVE DALLA E17 ALLA E19

Scala:
1:200

Codice Progetto:
P072-14

Firme:

Nome File:
P072-14-D-DI-FAS-E06-A

Rev.	Modifiche / Revisioni	Redatto	Data	Contr./Appr.	Data
A	PRIMA EMISSIONE	DF	31-07-2018	PM/DG	31-07-2018
	-	-	-	-	-
	-	-	-	-	-
	-	-	-	-	-

ITEC engineering S.r.l.
19038 SARZANA (SP)
Via Vittorio Veneto, 7/F
TEL. +39 0187 610530
info@itec-engineering.it

16129 GENOVA
Via Antonio Cecchi, 7/9-10
TEL. +39 010 5959690
www.itec-engineering.it

ASSOCIATO oice

Bureau Certitas UNI EN ISO 9001 SC 10-258/MAF 14

E' vietata a norma di legge la riproduzione, anche parziale, non autorizzata di questo documento.