
RIO MAROTTO
E20-CANTIERIZZAZIONE E OPERE PRELIMINARI

1. **Sondaggio per localizzazione sottoservizi**
2. **Fresatura pavimentazione stradale**
3. **Scavo fino al raggiungimento della quota di progetto per la realizzazione dei micropali**
4. **Esecuzione micropali come indicato graficamente**

PLANIMETRIA
Scala 1:200

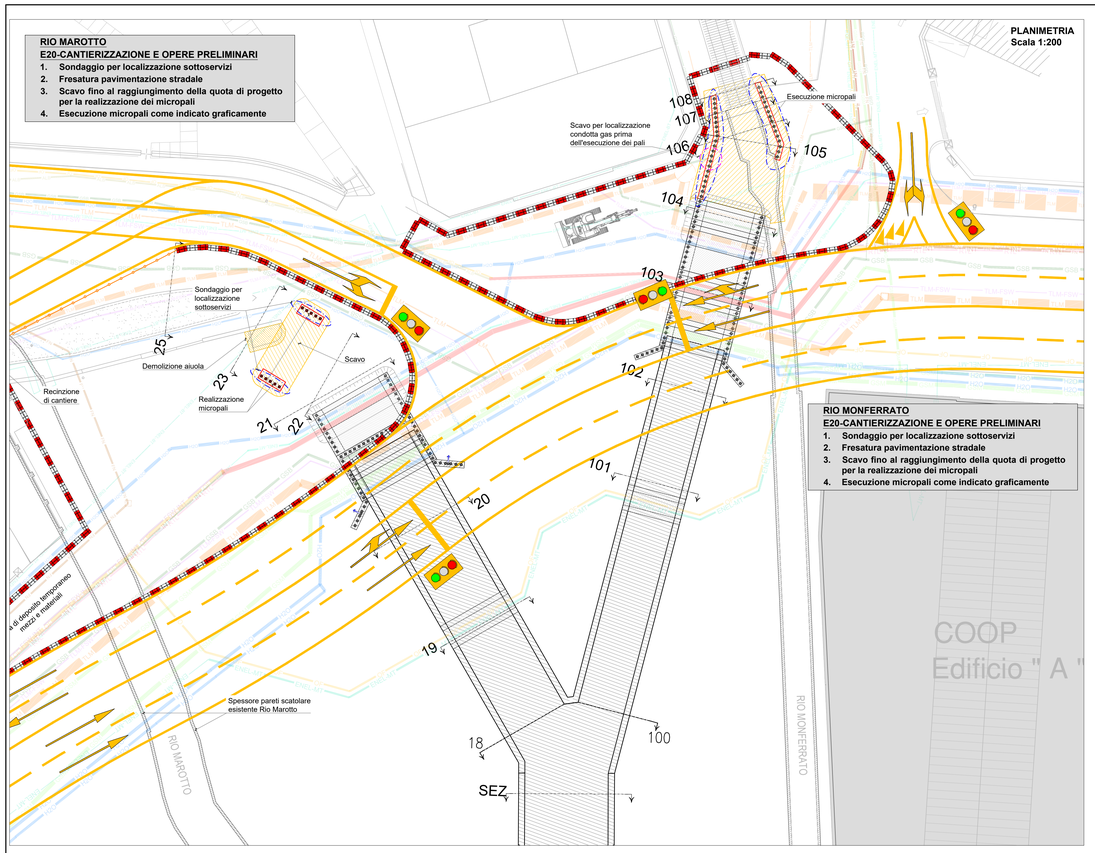


RIO MONFERRATO
E20-CANTIERIZZAZIONE E OPERE PRELIMINARI

1. **Sondaggio per localizzazione sottoservizi**
2. **Fresatura pavimentazione stradale**
3. **Scavo fino al raggiungimento della quota di progetto per la realizzazione dei micropali**
4. **Esecuzione micropali come indicato graficamente**

RIO MAROTTO
E21-REALIZZAZIONE ATTRAVERSAMENTO SOTTOSERVIZI

1. **Realizzazione attraversamento sottoservizi**

PLANIMETRIA
Scala 1:200

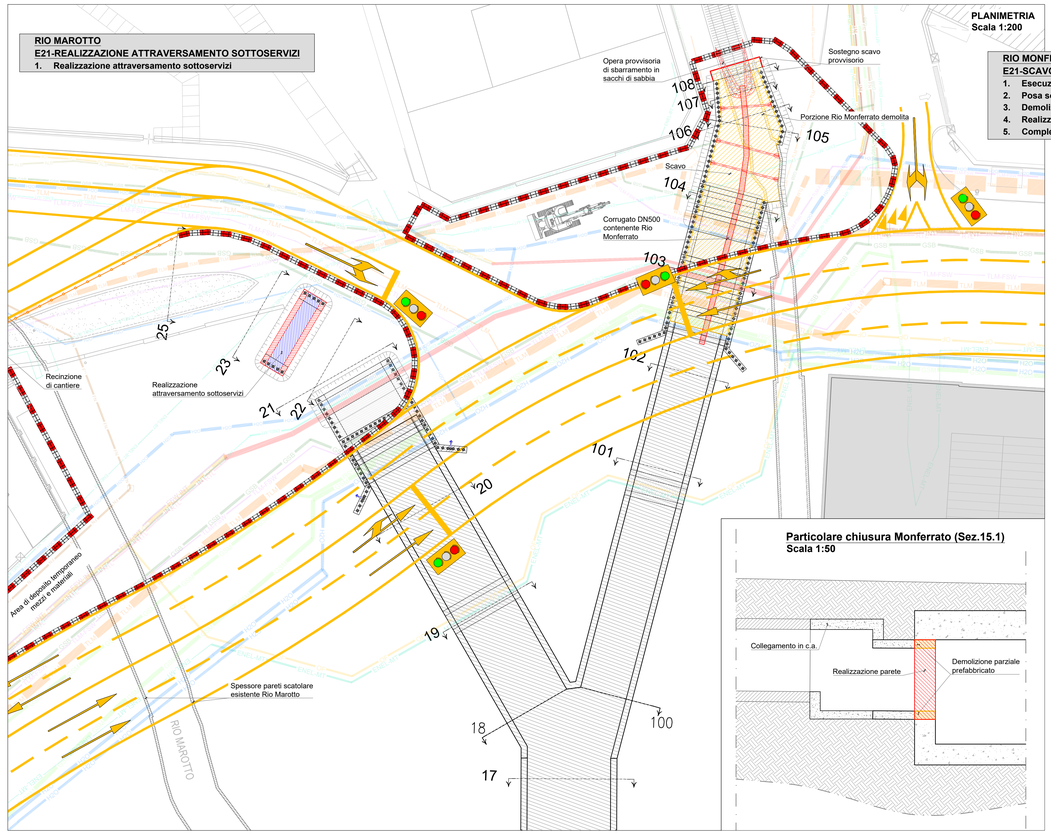

RIO MONFERRATO
E21-SCAVO

1. **Esecuzione scavo per permettere la posa dei puntoni**
2. **Posa sostegno provvisorio e puntoni**
3. **Demolizione parziale del canale esistente**
4. **Realizzazione tura**
5. **Completamento scavo**

Particolare chiusura Monferrato (Sez.15.1)
Scala 1:50

LEGENDA SOTTOSERVIZI DA PROGETTO

TELECOM PROG.	TLM TLM
FASCIO FIBRA OTTICA	
TELECOM DISMESSO	TLM TLM
GAS BASSA PRESSIONE Ø200 DISMESSO	GSB GSB


LEGENDA SOTTOSERVIZI IN POSIZIONE DEFINITIVA

FIBRA OTTICA	OF OF
ENEL MEDIA TENSIONE	ENEL-MT ENEL-MT
GAS MEDIA PRESSIONE Ø400 e Ø315	GSM GSM
ACQUEDOTTO	H2O H2O
TELECOM	TLM TLM
FASTWEB-TELECOM	TLM-FSW TLM-FSW
GAS BASSA PRESSIONE	GSB GSB
RETE NERA	GSB GSB
FASCIO DI FIBRE	
FIBRA OTTICA	OF OF
VIA-INTEROUT	INT INT
RETELIT	RTL RTL
ALBACOM	ALB ALB

RIO MAROTTO
E22-SPOSTAMENTO SOTTOSERVIZI

1. **Spostamento sottoservizi**

PLANIMETRIA
Scala 1:200

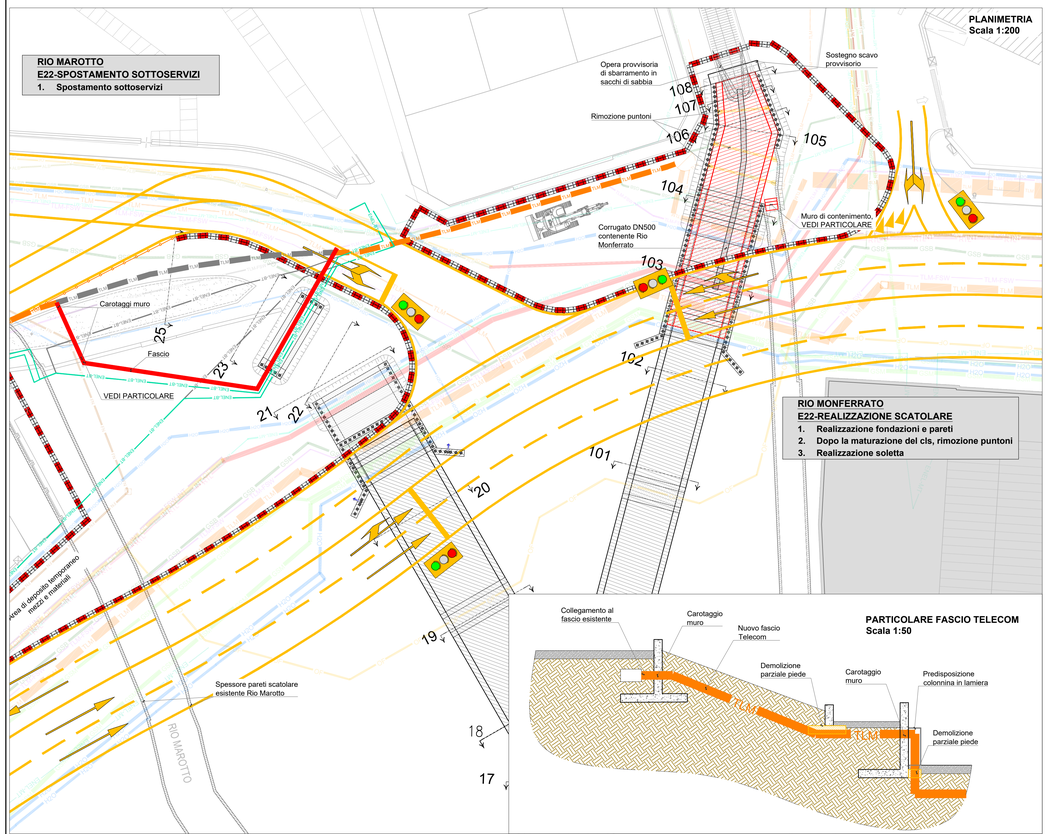

RIO MONFERRATO
E22-REALIZZAZIONE SCATOLARE


1. **Realizzazione fondazioni e pareti**
2. **Dopo la maturazione del cls, rimozione puntoni**
3. **Realizzazione soletta**

PARTICOLARE FASCIO TELECOM
Scala 1:50

RIO MAROTTO
E23-REALIZZAZIONE RAMPA

1. **Realizzazione rampa in terra e blocchi in cls, pendenza max 10% con pacchetto composto da fondazione in stabilizzato (25cm) e misto granulomentrico prebitumato (15cm)**


PLANIMETRIA
Scala 1:200

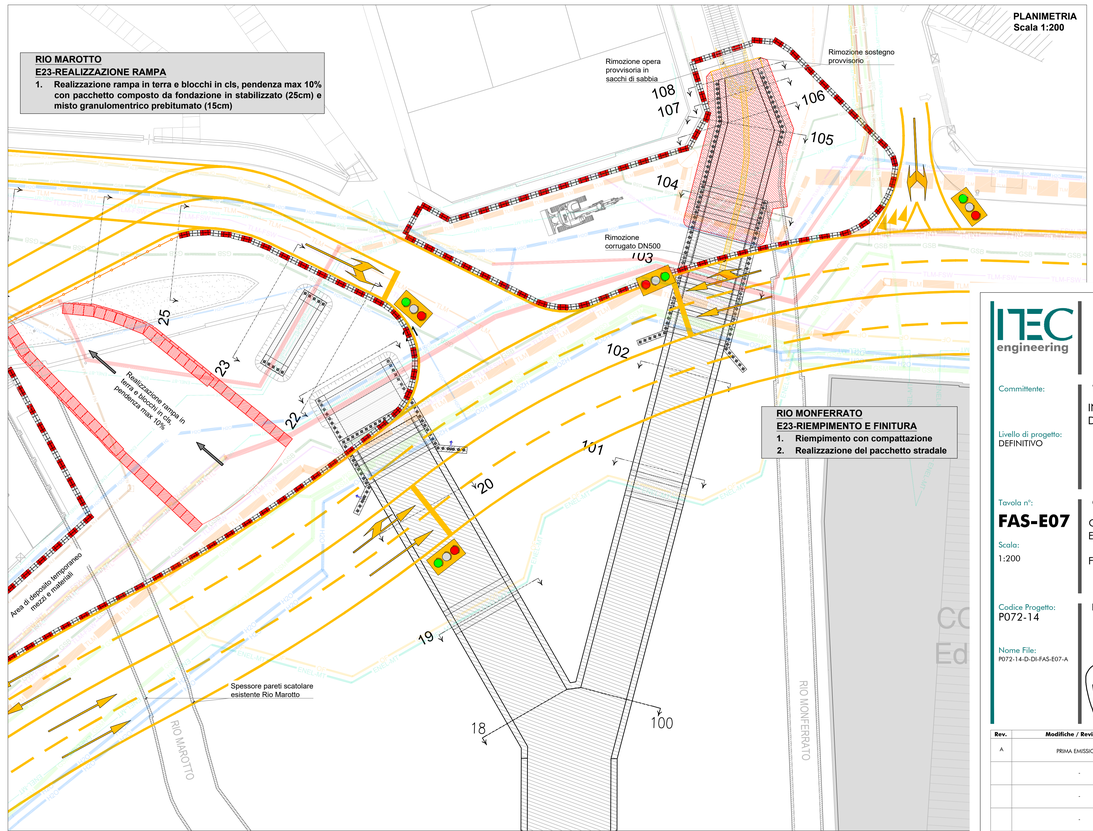

RIO MONFERRATO
E23-RIEMPIMENTO E FINITURA

1. **Riempimento con compattazione**
2. **Realizzazione del pacchetto stradale**

Particolare muro di contenimento
Scala 1:50

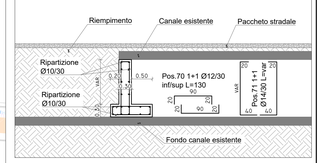

ITEC engineering

COMUNE DI GENOVA

Committente:

Livello di progetto:
DEFINITIVO

Titolo:
INTERVENTI DI ADEGUAMENTO IDRAULICO DEI RIVI MAROTTO E MONFERRATO A GENOVA-MULTEDO.

Tavola n°:
FAS-E07

Scala:
1:200

Oggetto:
CANTIERE E: OPERE RELATIVE ALL'ESECUZIONE DEL LOTTO 6 E DEL LOTTO 7

FASI LAVORATIVE DALLA E20 ALLA E23

Codice Progetto:
P072-14

Nome File:
P072-14-D-DI-FAS-E07-A

Firme:

Rev.	Modifiche / Revisioni	Redatto	Data	Contr./Appr.	Data
A	PRIMA EMISSIONE	DF/FB	31-07-2018	PM/DG	31-07-2018

ITEC engineering S.r.l.
19038 SARZANA (SP)
Via Verzani Aurelio, 78
TEL. +39 0187 610322
info@itec-engineering.it

16129 GENOVA
Via Antonio Cecchi, 7/9-10
TEL. +39 010 3539695
www.itec-engineering.it

ASSOCIATO oice

Sistema Certificato UNI EN ISO 9001 SC 15-2588/AF 34

E' vietata a norma di legge la riproduzione, anche parziale, non autorizzata di questo documento.