
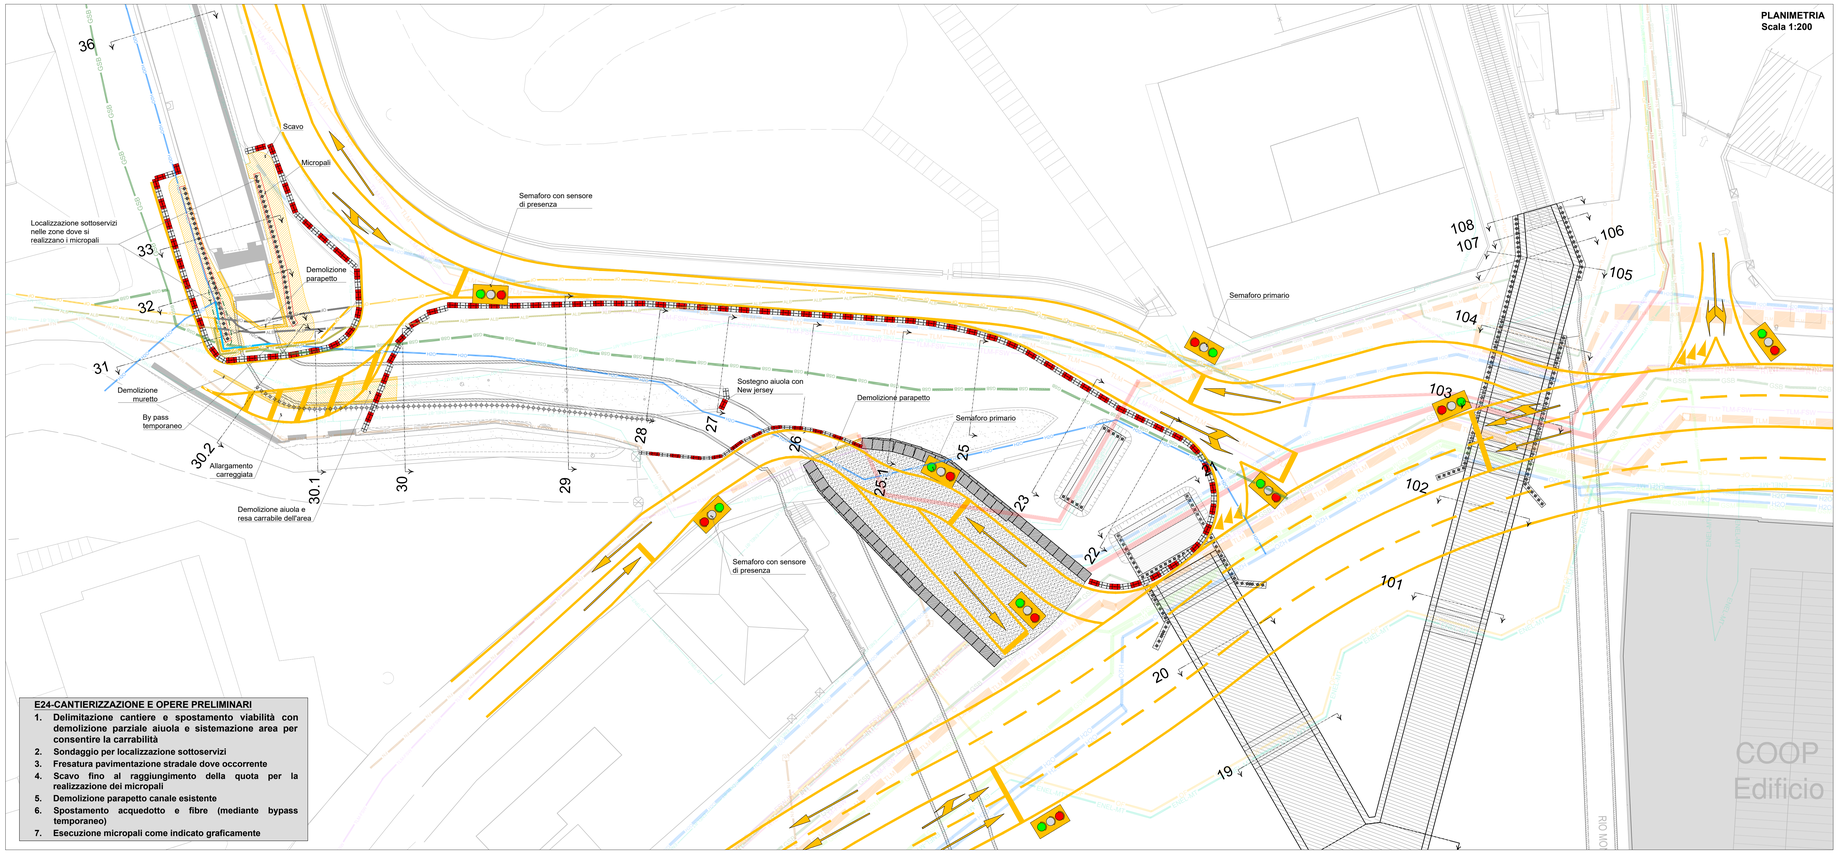


E24-CANTIERIZZAZIONE E OPERE PRELIMINARI

1. **Delimitazione cantiere e spostamento viabilità con demolizione parziale aiuola e sistemazione area per consentire la carrabilità**
2. **Sondaggio per localizzazione sottoservizi**
3. **Fresatura pavimentazione stradale dove occorrente**
4. **Scavo fino al raggiungimento della quota per la realizzazione dei micropali**
5. **Demolizione parapetto canale esistente**
6. **Spostamento acquedotto e fibre (mediante bypass temporaneo)**
7. **Esecuzione micropali come indicato graficamente**

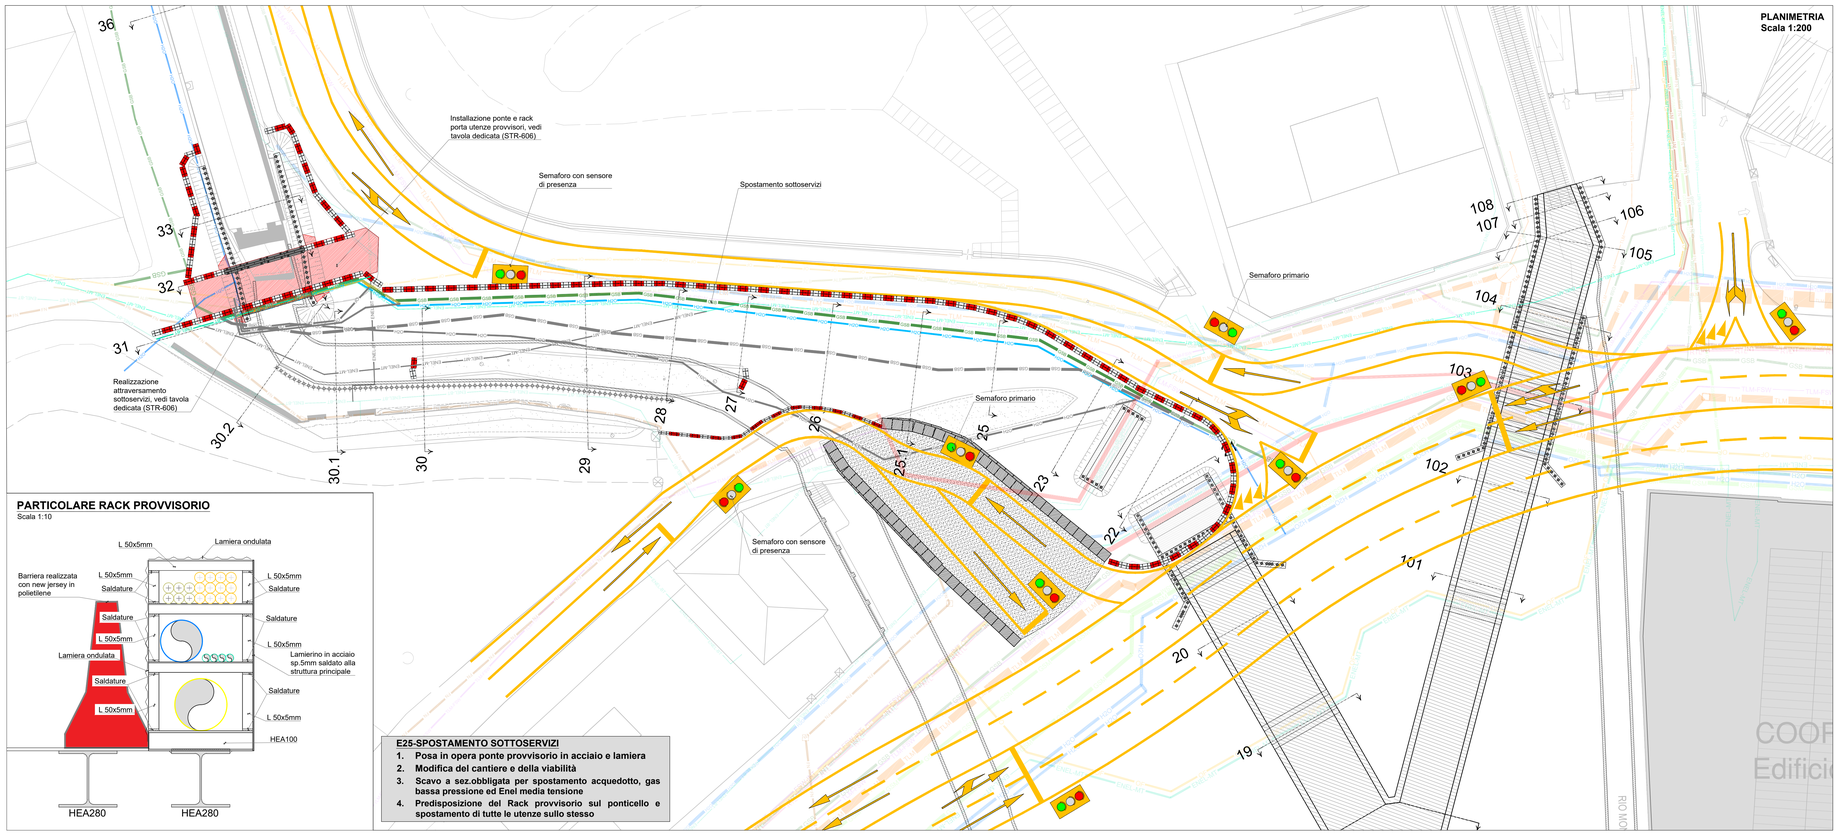

PARTICOLARE RACK PROVVISORIO
Scala 1:10

E25-SPOSTAMENTO SOTTOSERVIZI

1. **Posa in opera ponte provvisorio in acciaio e lamiera**
2. **Modifica del cantiere e della viabilità**
3. **Scavo a sez.obbligata per spostamento acquedotto, gas bassa pressione ed Enel media tensione**
4. **Predisposizione del Rack provvisorio sul ponticello e spostamento di tutte le utenze sullo stesso**

LEGENDA SOTTOSERVIZI ATTUALI

- FIBRA OTTICA
- ALBACOM
- ACQUEDOTTO
- GAS BASSA PRESSIONE
- ENEL MEDIA TENSIONE

LEGENDA SOTTOSERVIZI DA PROGETTO

- FIBRA OTTICA
- ALBACOM
- ACQUEDOTTO
- GAS BASSA PRESSIONE PROG.
- ENEL MEDIA TENSIONE PROG.
- FIBRA OTTICA
- ALBACOM
- ACQUEDOTTO DISMESSO
- GAS BASSA PRESSIONE DISMESSO
- ENEL MEDIA TENSIONE DISMESSO

LEGENDA SOTTOSERVIZI GIA' IN POSIZIONE DEFINITIVA RELATIVAMENTE ALLA FASE DI CANTIERE IN CORSO

- FIBRA OTTICA
- ENEL MEDIA TENSIONE
- GAS MEDIA PRESSIONE Ø400 e Ø315
- ACQUEDOTTO
- TELECOM
- FASTWEB-TELECOM
- GAS BASSA PRESSIONE
- RETE NERA
- FASCIO DI FIBRE
- FIBRA OTTICA
- VIA-INTEROUT
- RETELIT
- ALBACOM

ITEC engineering

COMUNE DI GENOVA

Committente:

Livello di progetto:
DEFINITIVO

Titolo:
INTERVENTI DI ADEGUAMENTO IDRAULICO DEI RIVI MAROTTO E MONFERRATO A GENOVA-MULTEDO.

Tavola n°:
FAS-E08

Scala:
1:200

Oggetto:
CANTIERE E: OPERE RELATIVE ALL'ESECUZIONE DEL LOTTO 6 E DEL LOTTO 7

FASI LAVORATIVE DALLA E24 ALLA E25

Codice Progetto:
P072-14

Nome File:
P072-14-D-DI-FAS-E08-A

Firme:

Rev.	Modifiche / Revisioni	Redatto	Data	Contr./Appr.	Data
A	PRIMA EMISSIONE	DF/FB	31-07-2018	PH/DG	31-07-2018
	.	.	.	.	.
	.	.	.	.	.
	.	.	.	.	.
	.	.	.	.	.

ITEC engineering S.r.l.
19038 SARZANA (SP)
Via Varsiante Aurelio, 9B
TEL. +39 0187 610202
info@itec-engineering.it

16129 GENOVA
Via Antonio Cecchi, 7/9-10
TEL. +39 010 3959695
www.itec-engineering.it

ASSOCIATO oice

Società Certificata UNI EN ISO 9001 SC 10.2686/47 3A

E' vietata a norma di legge la riproduzione, anche parziale, non autorizzata di questo documento.