
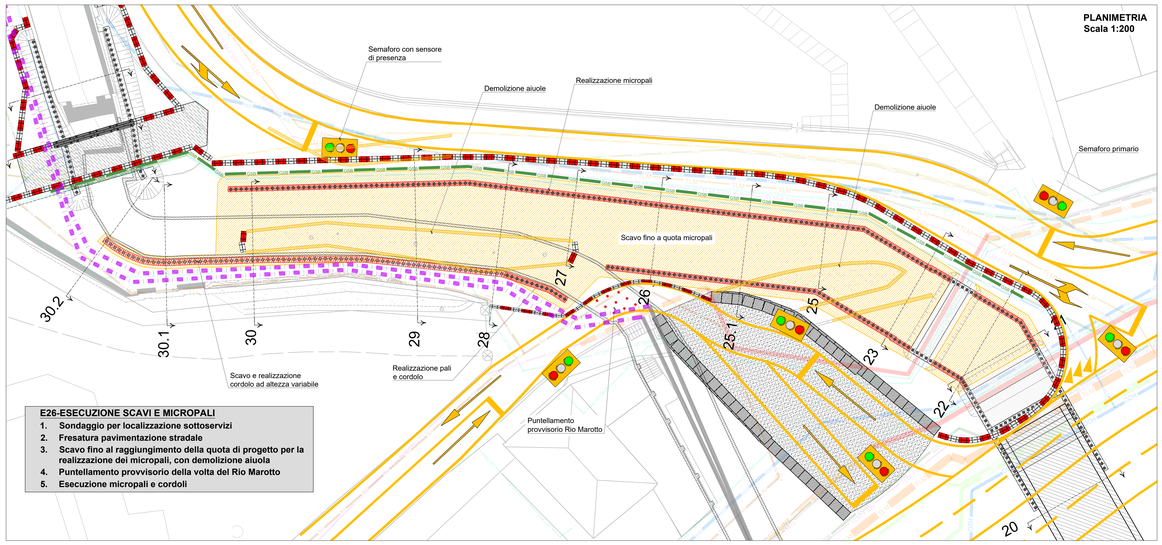



E26-ESECUZIONE SCAVI E MICROPALI

1. **Sondaggio per localizzazione sottoservizi**
2. **Fresatura pavimentazione stradale**
3. **Scavo fino al raggiungimento della quota di progetto per la realizzazione dei micropali, con demolizione aiuola**
4. **Puntellamento provvisorio della volta del Rio Marotto**
5. **Esecuzione micropali e cordoli**

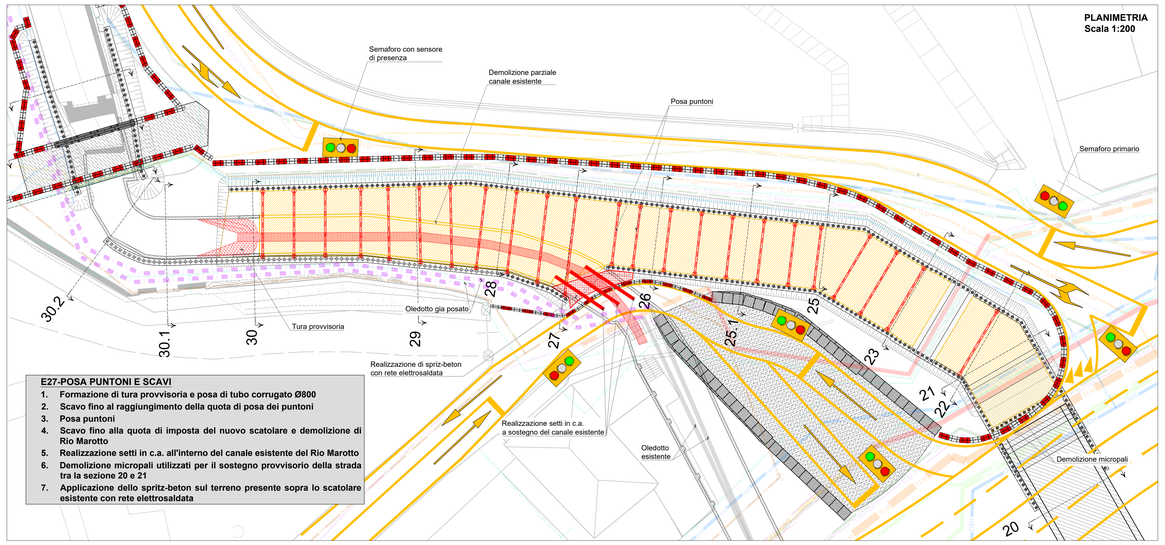


E27-POSA PUNTONI E SCAVI

1. **Formazione di tura provvisoria e posa di tubo corrugato Ø800**
2. **Scavo fino al raggiungimento della quota di posa dei puntoni**
3. **Posa puntoni**
4. **Scavo fino alla quota di imposta del nuovo scatolare e demolizione di Rio Marotto**
5. **Realizzazione setti in c.a. all'interno del canale esistente del Rio Marotto**
6. **Demolizione micropali utilizzati per il sostegno provvisorio della strada tra la sezione 20 e 21**
7. **Applicazione dello spritz-beton sul terreno presente sopra lo scatolare esistente con rete elettrosaldata**

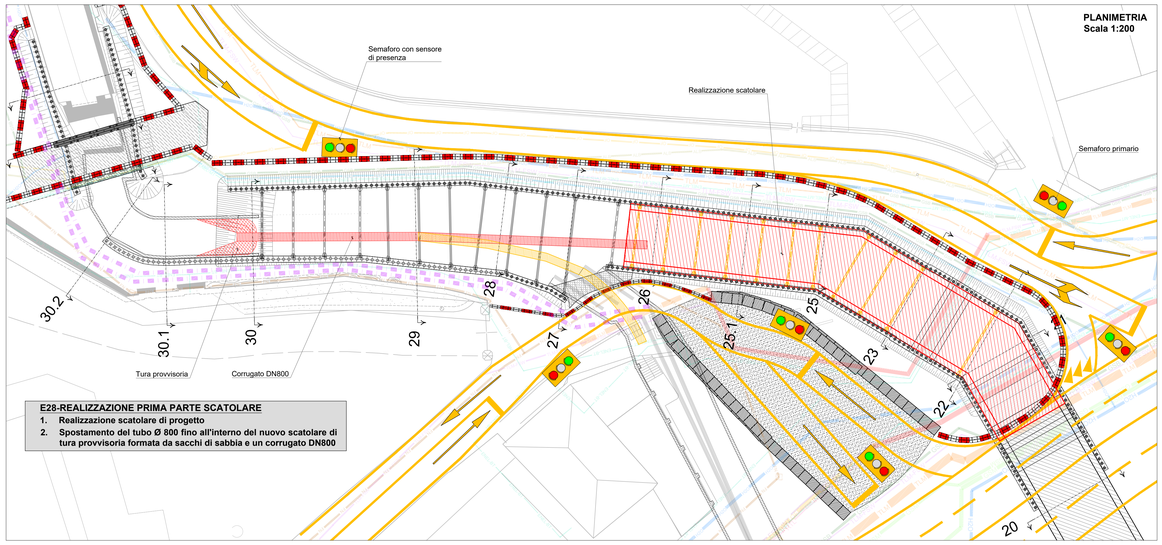


E28-REALIZZAZIONE PRIMA PARTE SCATOLARE

1. **Realizzazione scatolare di progetto**
2. **Spostamento del tubo Ø 800 fino all'interno del nuovo scatolare di tura provvisoria formata da sacchi di sabbia e un corrugato DN800**

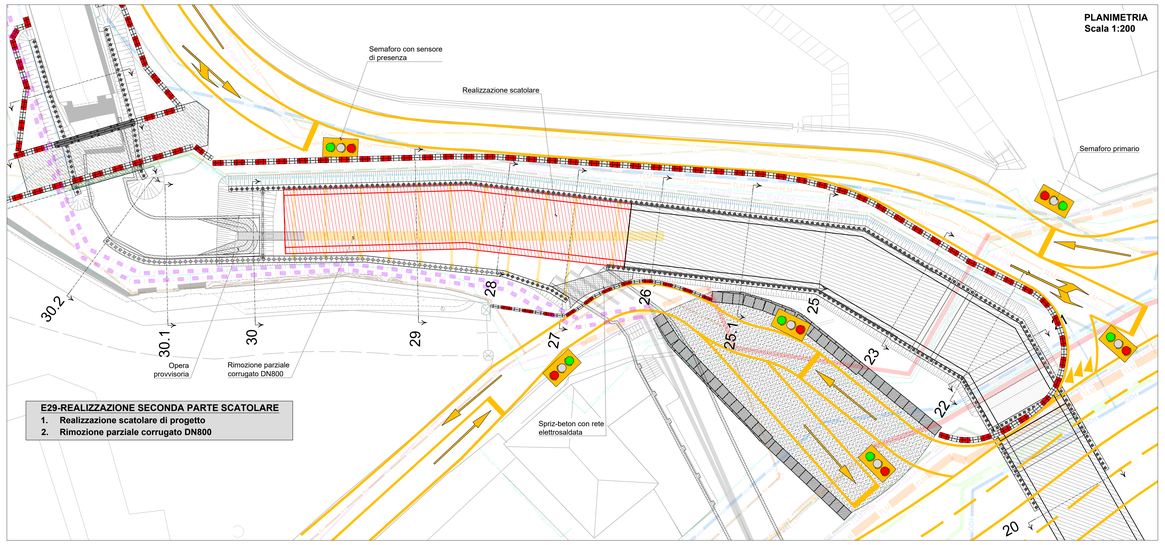

E29-REALIZZAZIONE SECONDA PARTE SCATOLARE

1. **Realizzazione scatolare di progetto**
2. **Rimozione parziale corrugato DN800**

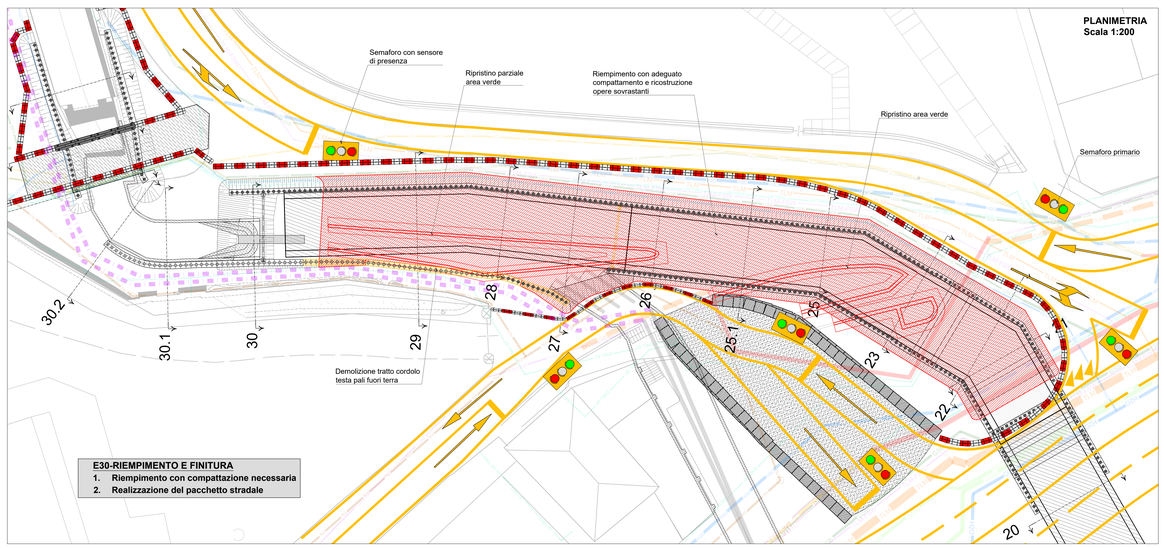


E30-RIEMPIMENTO E FINITURA

1. **Riempimento con compattazione necessaria**
2. **Realizzazione del pacchetto stradale**


NOTA:

DOPO LA REALIZZAZIONE DELLA FASE E29 SI DOVRA' RIMUOVERE IL PREFABBRICATO POSATO NEL CANTIERE D, IN CORRISPONDENZA DELLA SEZ. 14.1 SU RIO MAROTTO E SUCCESSIVO RIPRISTINO DELLA PARETE E RIEMPIMENTO MEDIANTE L'UTILIZZO DI BLOCCHI IN CLS PER CHIUDERE IL VECCHIO RIO MAROTTO - vedi particolare dedicato

Realizzazione chiusura Rio Marotto (Sez. 14.1)
Scala 1:50

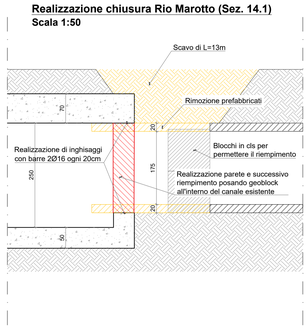

Particolare riempimento aiuola
Scala 1:50

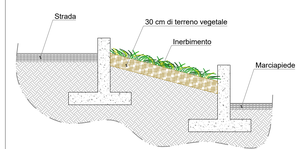

ITEC engineering

COMUNE DI GENOVA

Committente:

Titolo:

INTERVENTI DI ADEGUAMENTO IDRAULICO DEI RIVI MAROTTO E MONFERRATO A GENOVA-MULTEDO.

Livello di progetto:
DEFINITIVO

Tavola n°:
FAS-E09

Oggetto:

CANTIERE E: OPERE RELATIVE ALL'ESECUZIONE DEL LOTTO 6 E DEL LOTTO 7

FASI LAVORATIVE DALLA E26 ALLA E30

Scala:
1:200

Codice Progetto:
P072-14

Nome File:
P072-14-D-DI-FAS-E09-A

Firme:

Rev.	Modifiche / Revisioni	Redatto	Data	Contr./Appr.	Data
A	PRIMA EMISSIONE	DF	31-07-2018	PM/DG	31-07-2018
	.	.	.	.	.
	.	.	.	.	.
	.	.	.	.	.

ITEC engineering S.r.l.
19038 SARZANA (SP)
Via Yvonne Aurelio, 98
TEL. +39 0187 610332
info@itec-engineering.it

16129 GENOVA
Via Antonio Cecchi, 7/9-10
TEL. +39 010 5959490
www.itec-engineering.it

ASSOCIATO oice

Società Certificata UNI EN ISO 9001 IQ-0126/0147 IA

E' vietata a norma di legge la riproduzione, anche parziale, non autorizzata di questo documento.