
E31-CANTIERIZZAZIONE E OPERE PRELIMINARI

1. Delimitazione cantiere, spostamento viabilità e rimozione rampa provvisoria
2. Sondaggi per localizzazione sottoservizi
3. Fresatura pavimentazione stradale
4. Scavo fino al raggiungimento della quota necessaria per la realizzazione del cordolo
5. Esecuzione micropali come indicato graficamente


PLANIMETRIA
Scala 1:200

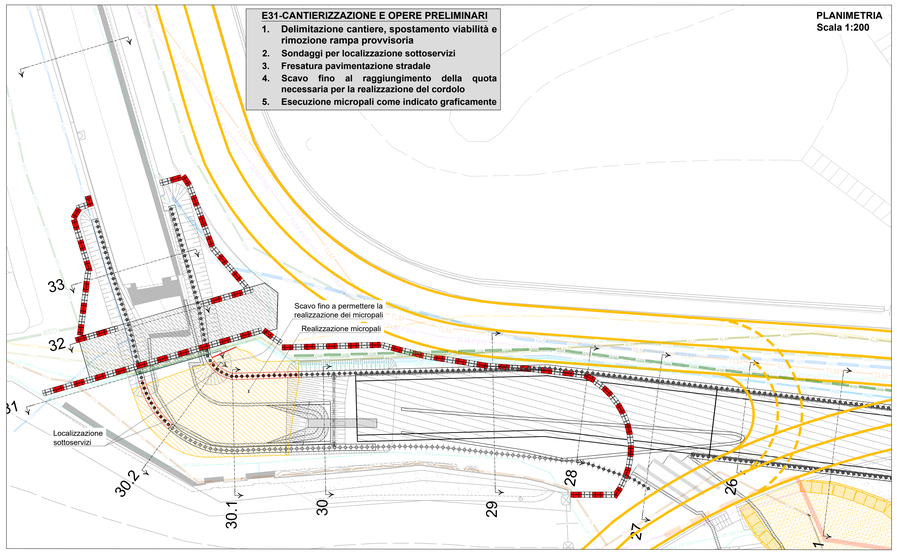

E32-DEMOLIZIONI E FORMAZIONE TURA

1. Fresatura pavimentazione stradale
2. Scavo sino alla quota di posa dei puntoni
3. Posa puntoni
4. Scavo fino alla quota di progetto dello scatolare
5. Realizzazione della tura
6. Demolizione di Rio Marotto

PLANIMETRIA
Scala 1:200

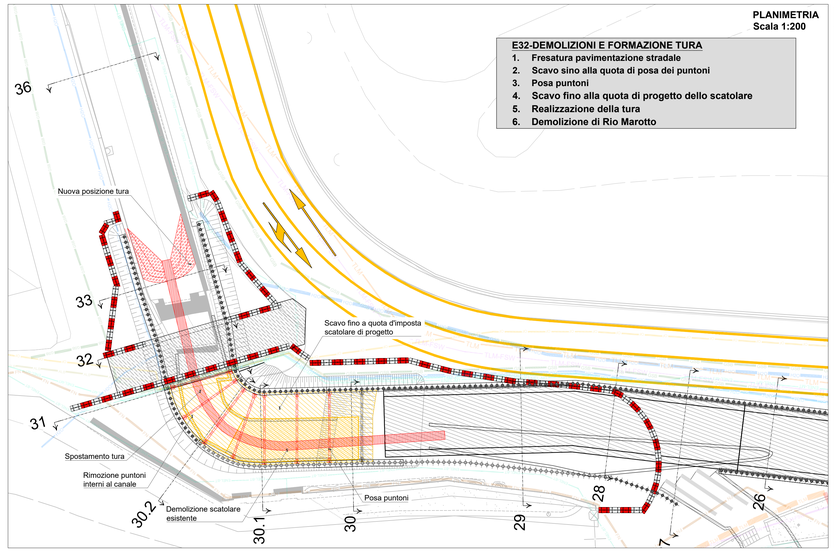

LEGENDA SOTTOSERVIZI ATTUALI

- FIBRA OTTICA
- ALBACOM
- ACQUEDOTTO
- GAS BASSA PRESSIONE
- ENEL MEDIA TENSIONE


LEGENDA SOTTOSERVIZI DA PROGETTO

- FIBRA OTTICA
- ALBACOM
- ACQUEDOTTO
- GAS BASSA PRESSIONE PROG.
- ENEL MEDIA TENSIONE PROG.
- FIBRA OTTICA
- ALBACOM
- ACQUEDOTTO DISMESSO
- GAS BASSA PRESSIONE DISMESSO
- ENEL MEDIA TENSIONE DISMESSO

E33-REALIZZAZIONE SCATOLARE

1. Realizzazione scatolare fino alle sez. n°31 (fino al rack)
2. Rimozione parziale corrugato DN800
3. Posizionamento definitivo dei sottoservizi sul rack fissato al muretto di nuova realizzazione.


PLANIMETRIA
Scala 1:200

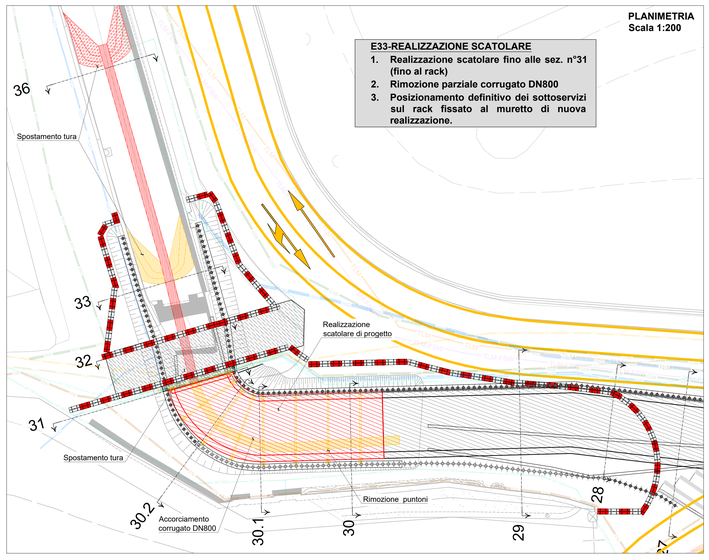

E34-ESECUZIONE MICROPALI


1. Nuova delimitazione area di cantiere e ripristino della viabilità di valle
2. Sondaggi per localizzazione sottoservizi
3. Scavo fino al raggiungimento della quota necessaria per la realizzazione dei micropali
4. Esecuzione micropali

PLANIMETRIA
Scala 1:200

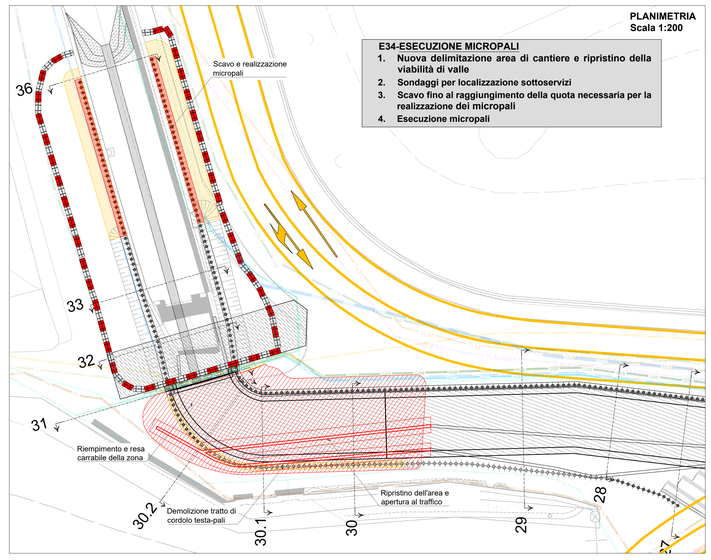


E35-DEMOLIZIONI E SCAVI

1. Scavo fino alla quota necessaria per la posa dei puntoni.
2. Posa puntoni
3. Demolizione canale esistente e scavo fino al raggiungimento della quota di imposta scatolare di progetto

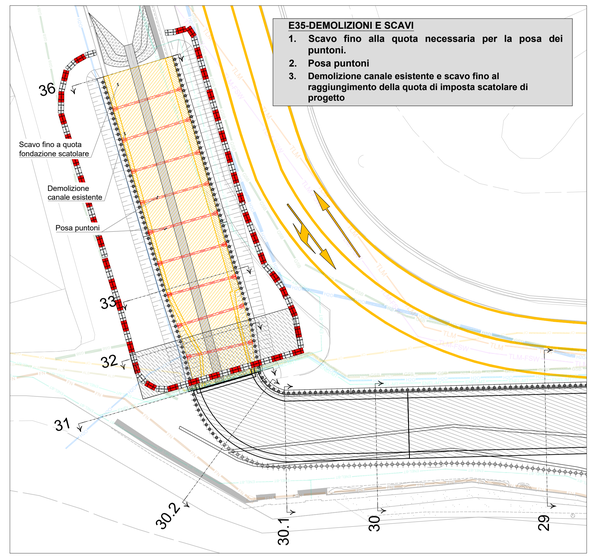

E36-REALIZZAZIONE SCATOLARE


1. Realizzazione canale a cielo aperto
2. Rimozione tura

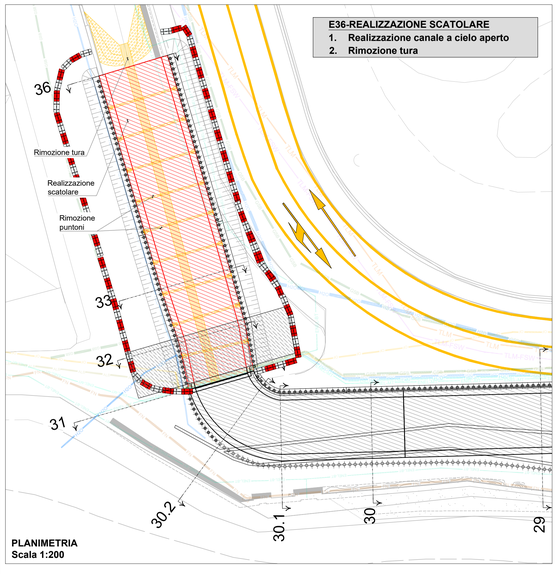

PLANIMETRIA
Scala 1:200


E37-RIEMPIMENTI E FINITURE

1. Completamento sponde
2. Rimozione ponte provvisorio
3. Ripristini

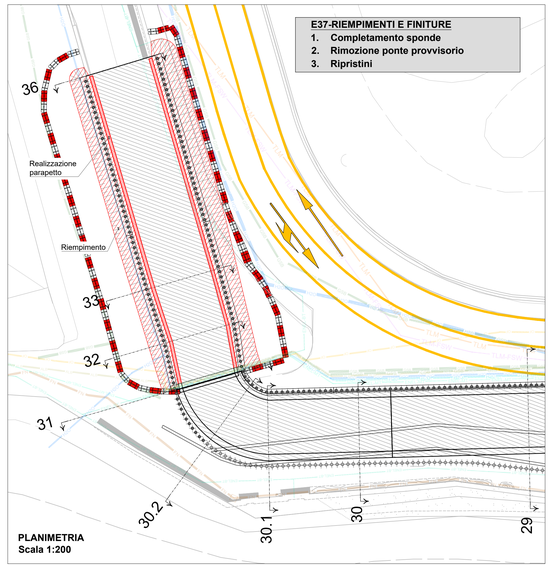

PLANIMETRIA
Scala 1:200

PARTICOLARE RACK
Scala 1:10

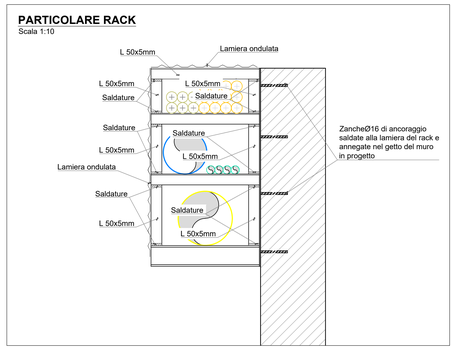

ITEC engineering

COMUNE DI GENOVA

Committente:

Livello di progetto:
DEFINITIVO

Titolo:

INTERVENTI DI ADEGUAMENTO IDRAULICO DEI RIVI MAROTTO E MONFERRATO A GENOVA-MULTEDO.

Tavola n°:

FAS-E10

Scala:
Varie

Oggetto:

CANTIERE E: OPERE RELATIVE ALL'ESECUZIONE DEL LOTTO 6 E DEL LOTTO 7

FASI LAVORATIVE DALLA E31 ALLA E37

Codice Progetto:
P072-14

Nome File:
P072-14-D-DI-FAS-E10-A

Firme:

Rev.	Modifiche / Revisioni	Redatto	Data	Contr./Appr.	Data
A	PRIMA EMISSIONE	DF/FB	31-07-2018	PM/DG	31-07-2018
	-	-	-	-	-
	-	-	-	-	-
	-	-	-	-	-

ITEC engineering S.r.l.
19038 SARZANA (SP)
Via Valverde Aurelio, 39
TEL. +39 0187 610532
info@itec-engineering.it

16129 GENOVA
Via Antonio Cecchi, 7/9-10
TEL. +39 010 5956490
www.itec-engineering.it

ASSOCIATO oice

Sistema Certificato UNI EN ISO 9001
IQC 10-12000/47 TA

E' vietata a norma di legge la riproduzione, anche parziale, non autorizzata di questo documento.