
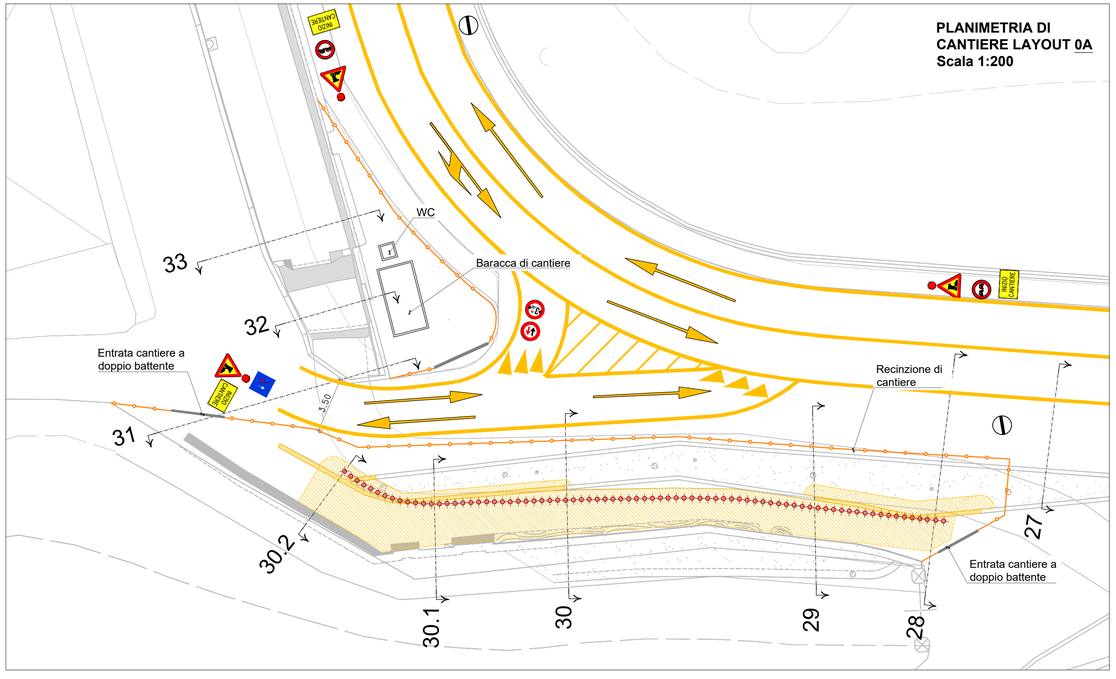


PLANIMETRIA DI CANTIERE LAYOUT 0A
Scala 1:200

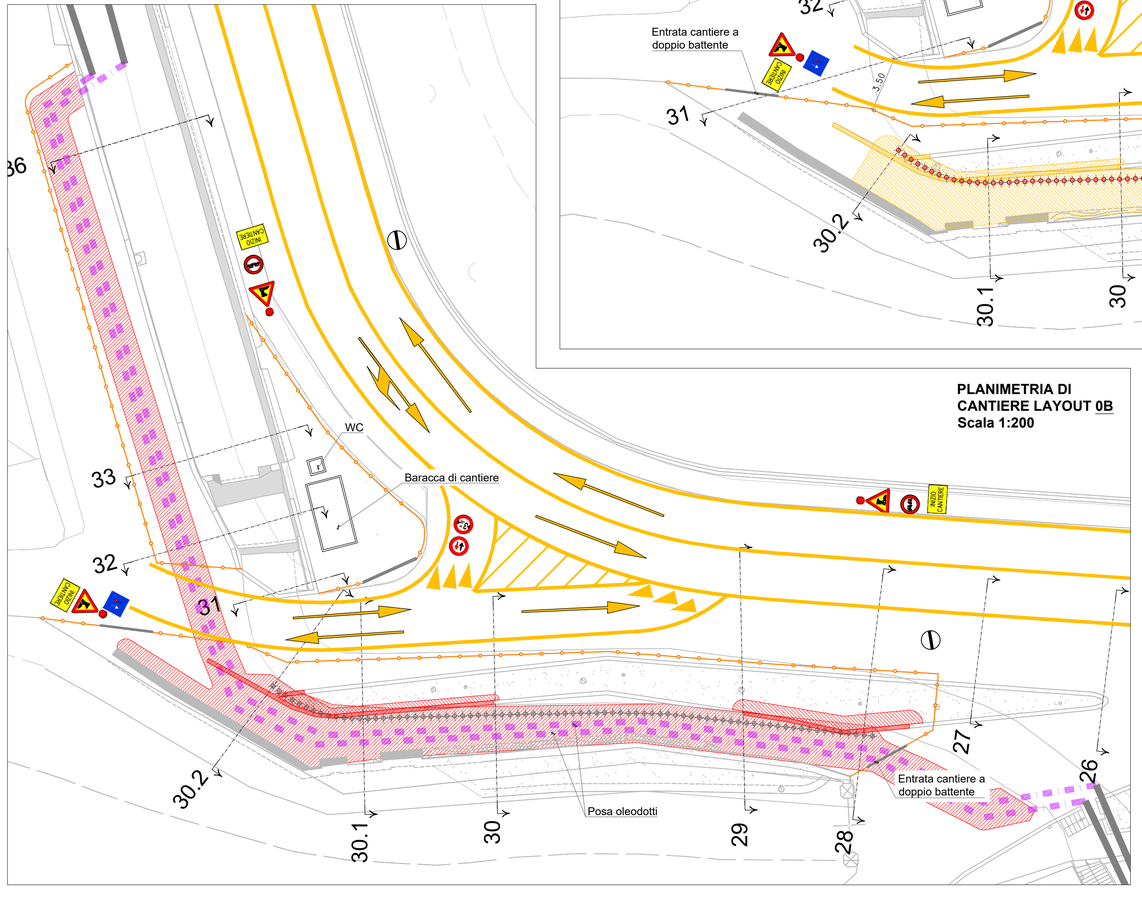

PLANIMETRIA DI CANTIERE LAYOUT 0B
Scala 1:200

ITEC engineering

COMUNE DI GENOVA

Committente:

Titolo:

INTERVENTI DI ADEGUAMENTO IDRAULICO
DEI RIVI MAROTTO E MONFERRATO A GENOVA-MULTEDO.

Livello di progetto:
DEFINITIVO

Tavola n°:
LYT-E00

Oggetto:

CANTIERE E:

Scala:
1:200

LAYOUT DI CANTIERE 0A e 0B
FAS-E00 (fasi lavorative da E0A a E0C)

Codice Progetto:
P072-14

Firme:

Nome File:
P072-14-D-DI-LYT-E00-A

Dott. Ing. PIETRO MISURALE 539

DANIELE GUERRIERI INGEGNERE Civile ed Ambientale Industriale dell'Informazione A 958

Rev.	Modifiche / Revisioni	Redatto	Data	Contr./Appr.	Data
A	PRIMA EMISSIONE	DF	31-07-2018	PM/DG	31-07-2018
	-	-	-	-	-
	-	-	-	-	-
	-	-	-	-	-

ITEC engineering S.r.l.
19038 SARZANA (SP)
Via Variante Aurelia, 98
TEL. +39 0187 610532
info@itec-engineering.it

16129 GENOVA
Via Antonio Cecchi, 7/9-10
TEL. +39 010 5959690
www.itec-engineering.it

ASSOCIATO oice

Sistema Certificato UNI EN ISO 9001 SC 10-2568/IAF 34

E' vietata a norma di legge la riproduzione, anche parziale, non autorizzata di questo documento.