


Riquadro 1 - Intervento Cantiere A e Cantiere B: foglio 72 Comune di Genova

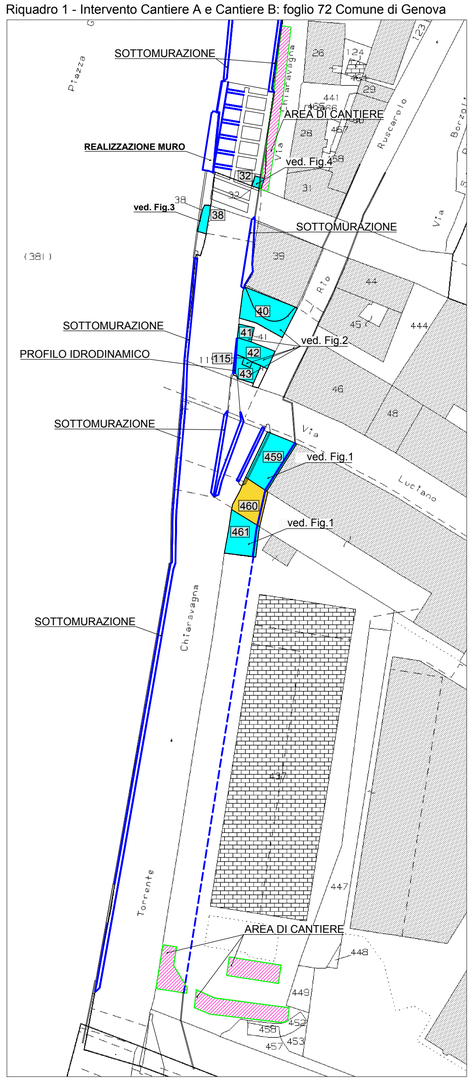


Riquadro 2 - Intervento Cantiere A: foglio 82 Comune di Genova

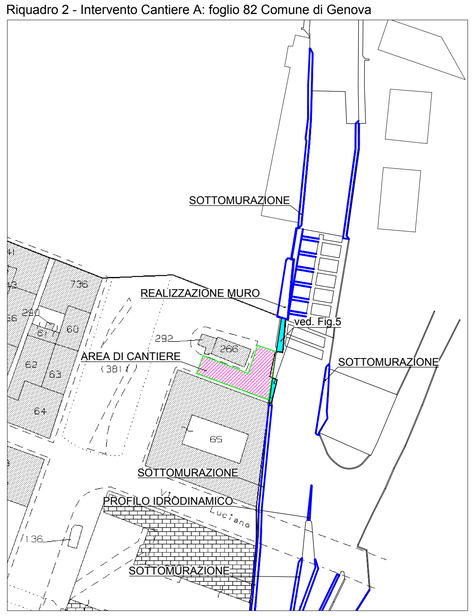


Riquadro 3 - Intervento Cantiere B e Cantiere C: foglio 56 Comune di Genova

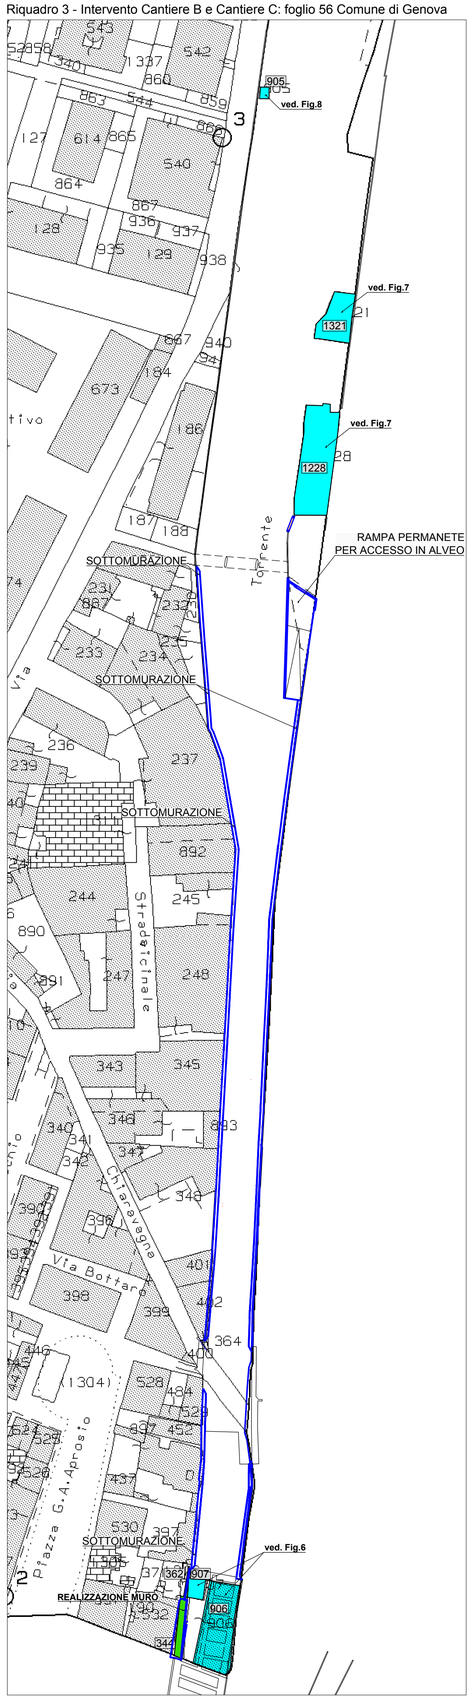

Riquadro 3 - Intervento Cantiere B e Cantiere C: foglio 56 Comune di Genova

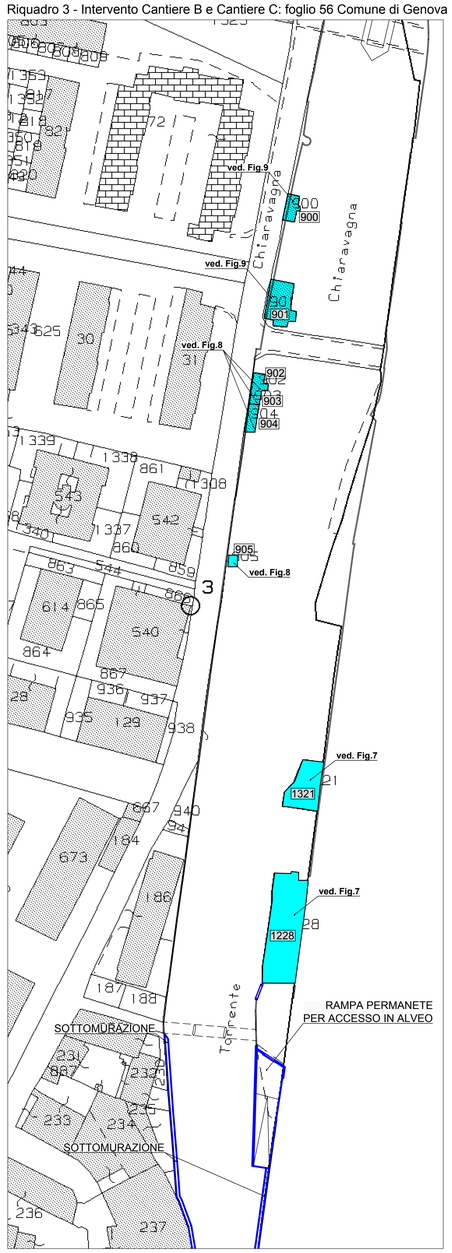


Riquadro 4 - Intervento Cantiere D: foglio 65 Comune di Genova

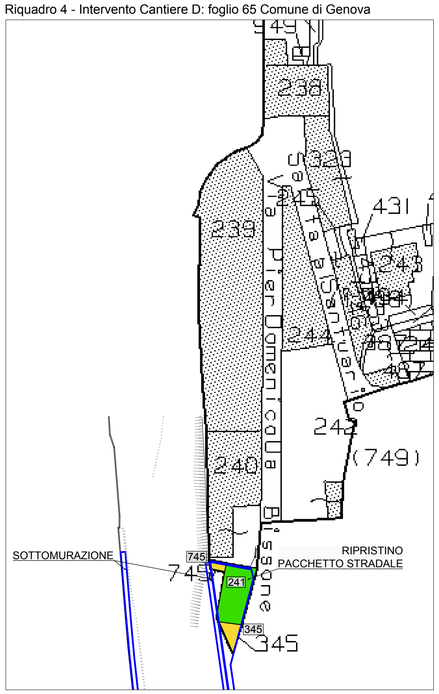

Riquadro 5 - Intervento Cantiere C e Cantiere D: foglio 70 Comune di Genova

LEGENDA:

- Profilo progetto
- Aree soggette ad esproprio
- Area demaniale
- Aree soggette ad occupazione temporanea
- Difformità mappa catastale e documentazione fotografica dello stato dei luoghi

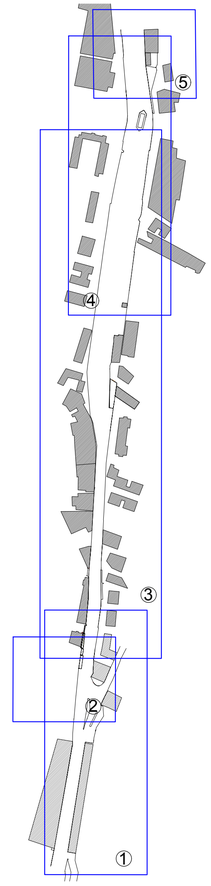

ITEC engineering

COMUNE DI GENOVA

Committente:
Comune di Genova

Titolo:
OPERE DI ADEGUAMENTO IDRAULICO DEL TORRENTE CHIARAVAGNA - ULTIMO LOTTO

Livello di progetto:
ESECUTIVO

Tavola n°:
PPE-001

Oggetto:
PIANO PARTICELLARE DI ESPROPRIO: AREE SOGGETTE AD ESPROPRIO E OCCUPAZIONE TEMPORANEA

Scala:
1.1000

Codice Progetto:
P075-18

Firme:

Nome File:
075-18-E-DI-PPE-001-A

Rev.	Modifiche / Revisioni	Redatto	Data	Contr./Appr.	Data
A	PRIMA EMISSIONE	AGI	31/05/2019	RV	31/05/2019
.	.	.	.	.	.
.	.	.	.	.	.
.	.	.	.	.	.

ITEC engineering S.r.l.
19038 SARZANA (SP)
Via Variante Aurelia, 98
TEL. +39 0187 610532
info@itec-engineering.it

16129 GENOVA
Via Antonio Cecchi, 7/9-10
TEL. +39 010 5959690
www.itec-engineering.it

ASSOCIATO oice

Certificazione ISO 9001 N° SC 10-2588/AF 34

E' vietata a norma di legge la riproduzione, anche parziale, non autorizzata di questo documento.