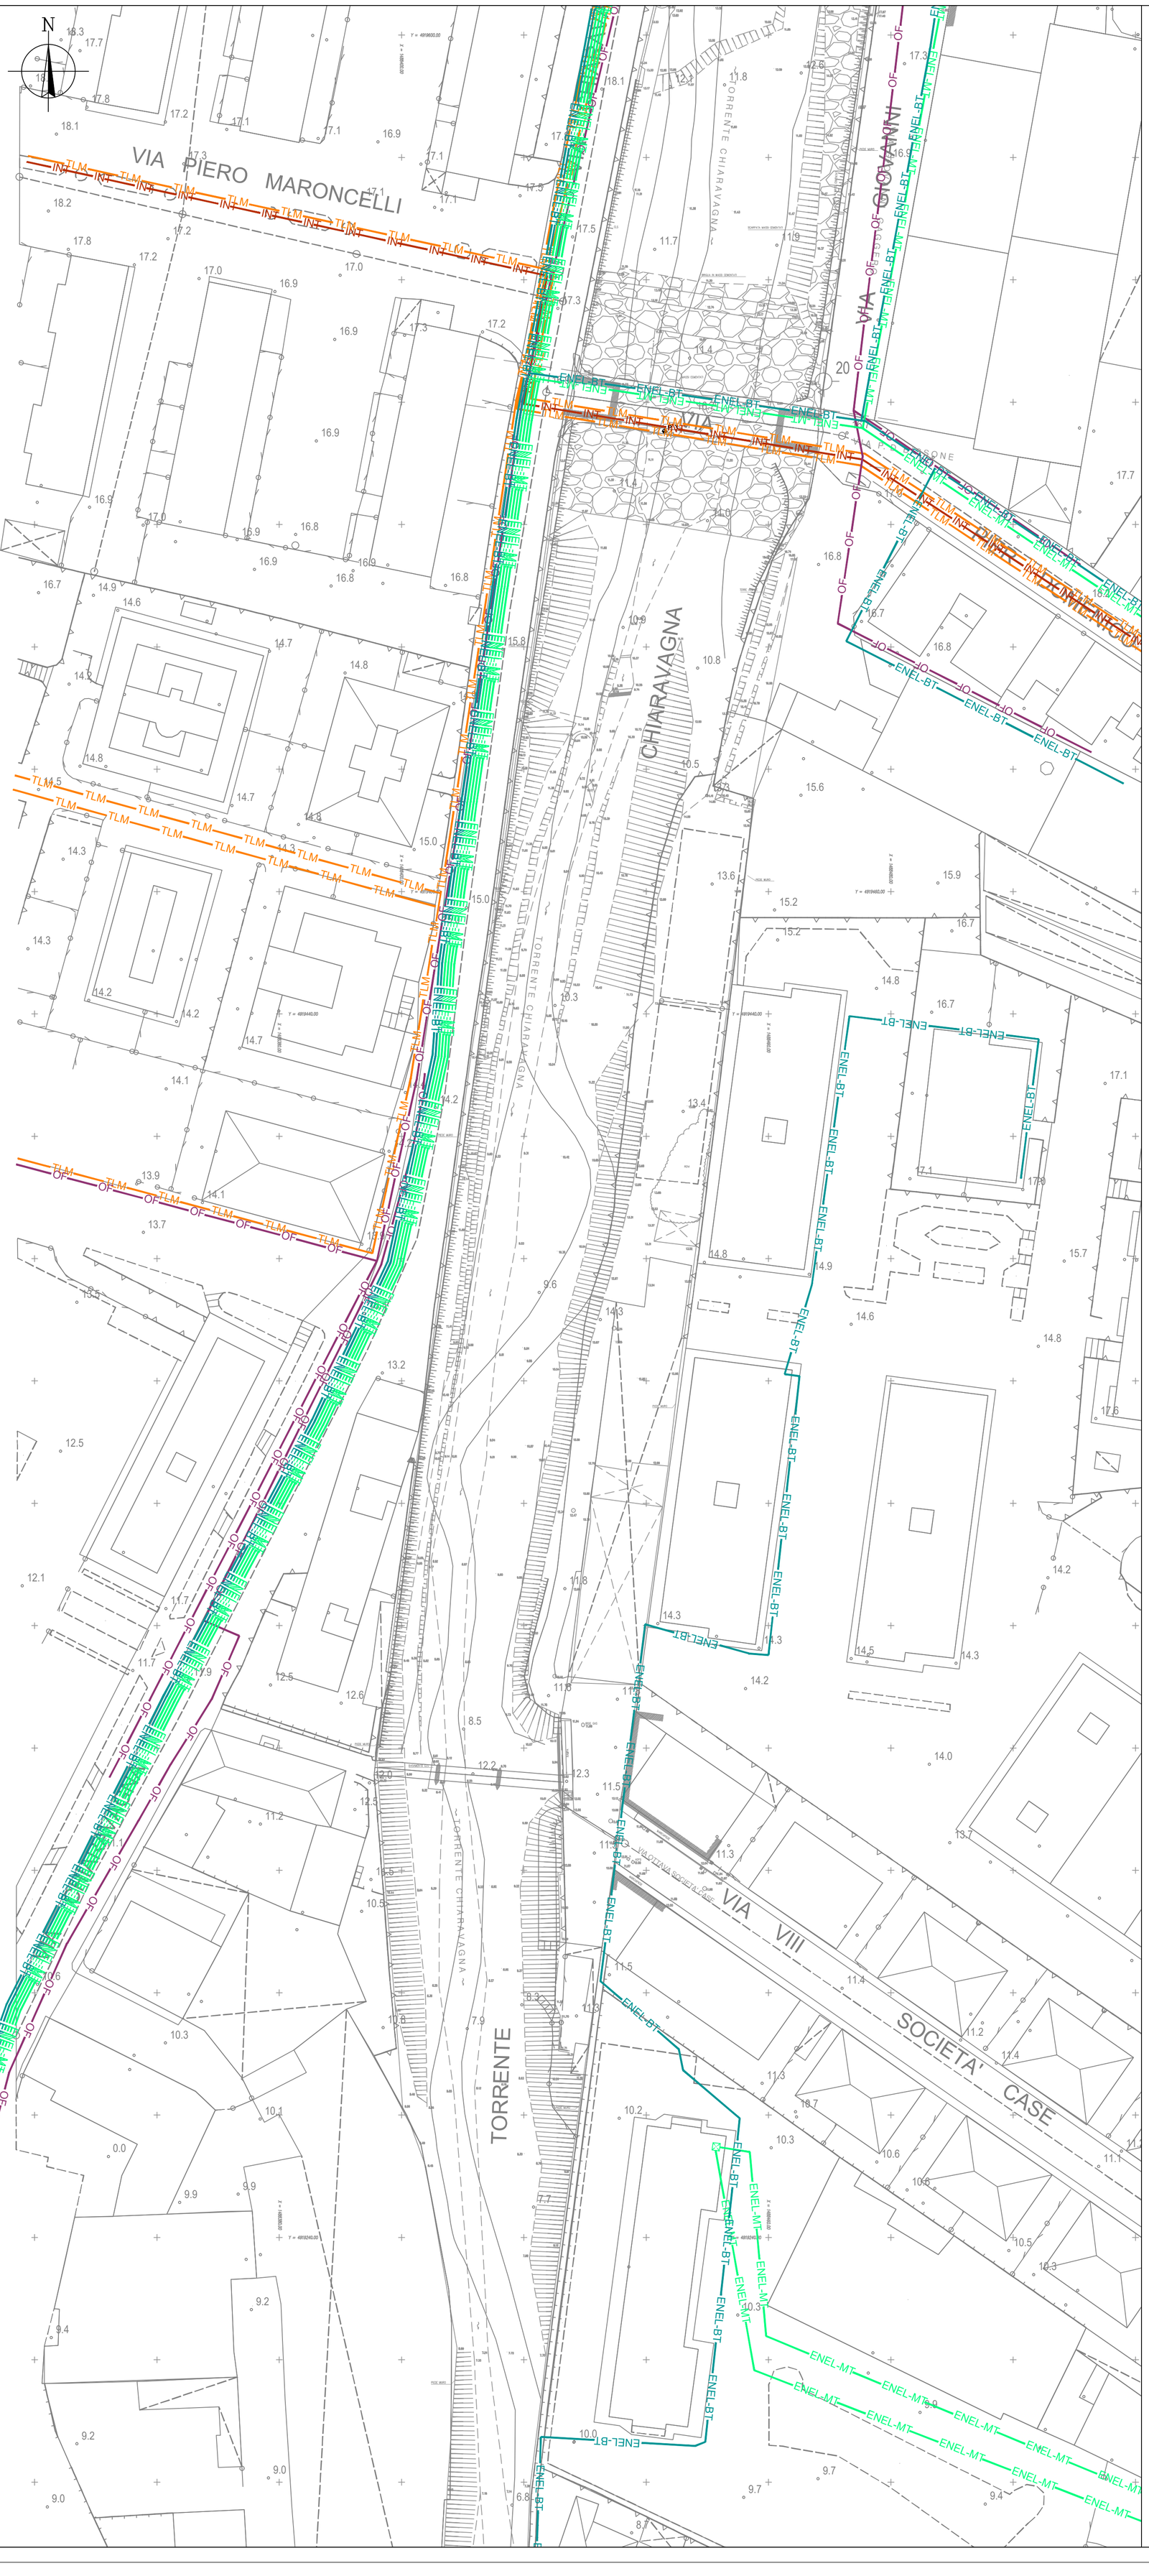


ITEC engineering

COMUNE DI GENOVA

Committente:
Comune di Genova

Livello di progetto:
ESECUTIVO

Titolo:
OPERE DI ADEGUAMENTO IDRAULICO DEL TORRENTE CHIARAVAGNA - ULTIMO LOTTO

Tavola n°:
SOS-004

Scala:
1:500

Oggetto:
PLANIMETRIA STATO ATTUALE
CON UBICAZIONE SOTTOSERVIZI 4 di 8
-RETE ENEL
-RETE TELECOMUNICAZIONI

Codice Progetto:
P075-18

Nome File:
P075-18-E-DI-SOS-004-A

Firme:

ORDINE INGEGNERI DELLA PROVINCIA DI GENOVA
Dott. Ing. DOMENICO ROCCA
Sez. A 2258

ORDINE INGEGNERI PROVINCIA DI GENOVA
Dott. Ing. ROBERTO VILLARINO
Sez. A 957

Rev.	Modifiche / Revisioni	Redatto	Data	Contr./Appr.	Data
A	PRIMA EMISSIONE	AG	31/05/2019	DR/RV	31/05/2019
-	-	-	-	-	-
-	-	-	-	-	-
-	-	-	-	-	-

ITEC engineering S.r.l.
19038 SARZANA (SP)
Via Variante Aurelia, 98
TEL. +39 0187 610532
info@itec-engineering.it

16129 GENOVA
Via Antonio Cecchi, 7/9-10
TEL. +39 010 5959690
www.itec-engineering.it

ASSOCIATO oice

apave Certification ISO 9001 N° SC 10-2588/IAF 34

E' vietata a norma di legge la riproduzione, anche parziale, non autorizzata di questo documento.

NB: IL TRACCIATO DELLE RETI RIPORTATO NELL'ELABORATO GRAFICO È DESUNTO DALLA DOCUMENTAZIONE FORNITA DALL'ENTE/GESTORE PREPOSTO, DEVE CONSIDERARSI INDICATIVO E DOVRÀ ESSERE VERIFICATO TRAMITE IL SOPRALLUOGO CON IL TECNICO DELL'ENTE GESTORE

LEGENDA SOTTOSERVIZI ESISTENTI

- RETE TELECOM — TLM
- RETE OPEN-FIBER — OF
- RETE INTEROUT — INT
- RETE ENEL MT — ENEL-MT
- RETE ENEL BT — ENEL-BT

KEY-PLAN

