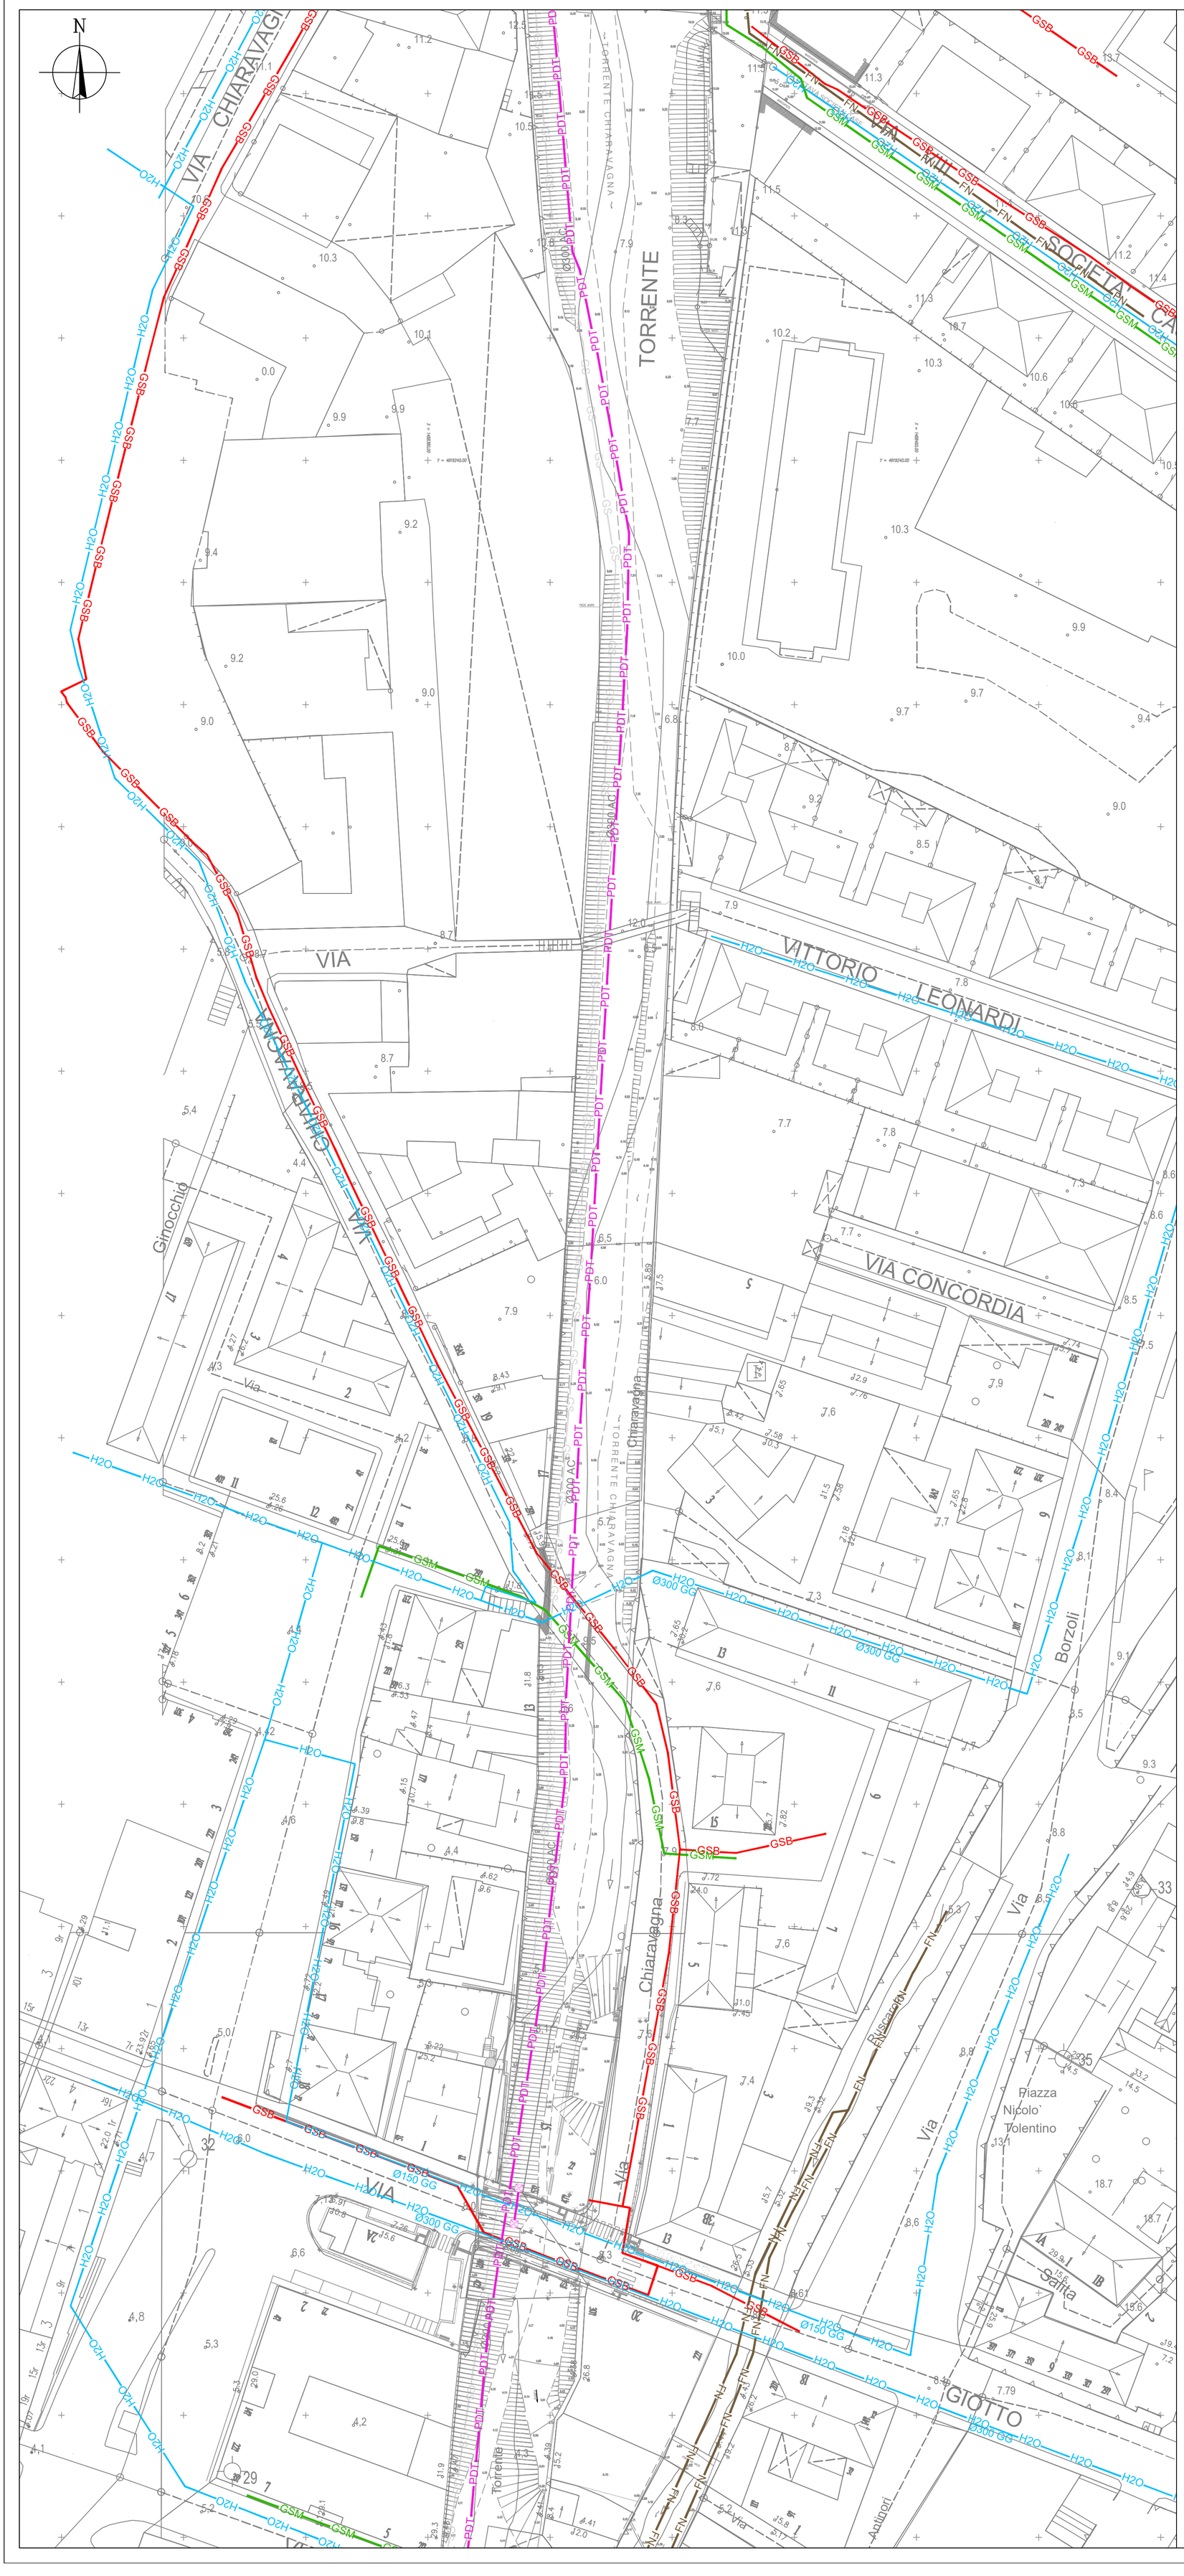


ITEC engineering

COMUNE DI GENOVA

Committente:
Comune di Genova

Titolo:
OPERE DI ADEGUAMENTO IDRAULICO DEL TORRENTE CHIARAVAGNA - ULTIMO LOTTO

Livello di progetto:
ESECUTIVO

Tavola n°:
SOS-005

Oggetto:

Scala:
1:500

PLANIMETRIA STATO ATTUALE
CON UBICAZIONE SOTTOSERVIZI 5 di 8
-RETE NERA
-RETE PERCOLATODOTTO
-RETE GAS
-RETE ACQUEDOTTISTICA

Codice Progetto:
P075-18

Firme:

Nome File:
P075-18-E-DI-SOS-005-A

Dott. Ing. DOMENICO ROCCA — Ordine degli Ingegneri della Provincia di Genova

Dott. Ing. ROBERTO VILLARINO — Ordine degli Ingegneri della Provincia di Genova

Rev.	Modifiche / Revisioni	Redatto	Data	Contr./Appr.	Data
A	PRIMA EMISSIONE	AG -	31/05/2019	DR/RV	31/05/2019
-	-	- -	-	-	-
-	-	- -	-	-	-
-	-	- -	-	-	-

ITEC engineering S.r.l.
19038 SARZANA (SP)
Via Variante Aurelia, 98
TEL. +39 0187 610532
info@itec-engineering.it

16129 GENOVA
Via Antonio Cecchi, 7/9-10
TEL. +39 010 5959690
www.itec-engineering.it

ASSOCIATO aice

apave Certification ISO 9001 N° SC 10-2588/IAF 34

E' vietata a norma di legge la riproduzione, anche parziale, non autorizzata di questo documento.

NB: IL TRACCIATO DELLE RETI RIPORTATO NELL'ELABORATO GRAFICO È DESUNTO DALLA DOCUMENTAZIONE FORNITA DALL'ENTE/GESTORE PREPOSTO, DEVE CONSIDERARSI INDICATIVO E DOVRÀ ESSERE VERIFICATO TRAMITE IL SOPRALLUOGO CON IL TECNICO DELL'ENTE GESTORE

LEGENDA SOTTOSERVIZI ESISTENTI

RETE ACQUEDOTTISTICA	H2O
RETE ACQUE BIANCHE	FB
RETE GAS MP	GSM
RETE GAS BP	GSB
RETE GAS DISMESSO	GS
RETE NERA	FN
RETE PERCOLATODOTTO	PDT

KEY-PLAN

