

1

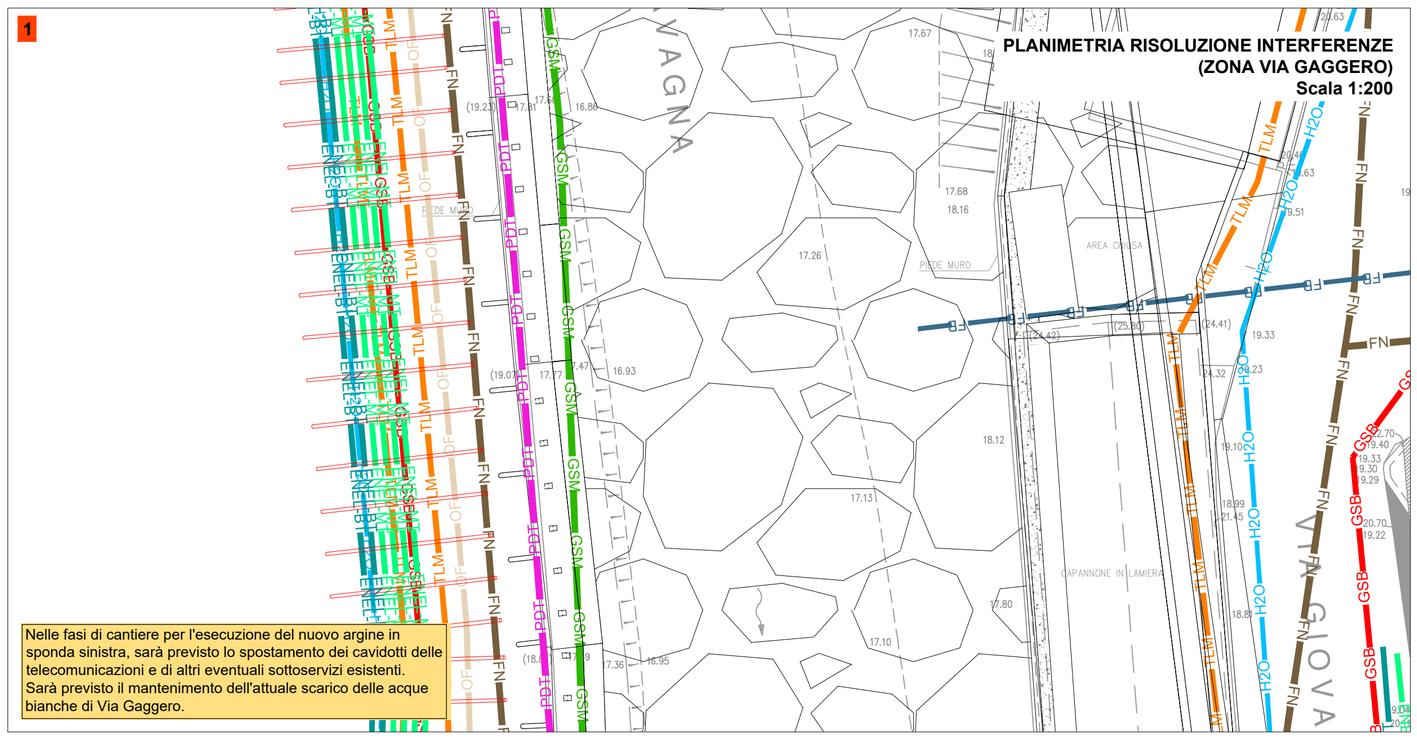

Nelle fasi di cantiere per l'esecuzione del nuovo argine in sponda sinistra, sarà previsto lo spostamento dei cavidotti delle telecomunicazioni e di altri eventuali sottoservizi esistenti. Sarà previsto il mantenimento dell'attuale scarico delle acque bianche di Via Gaggero.

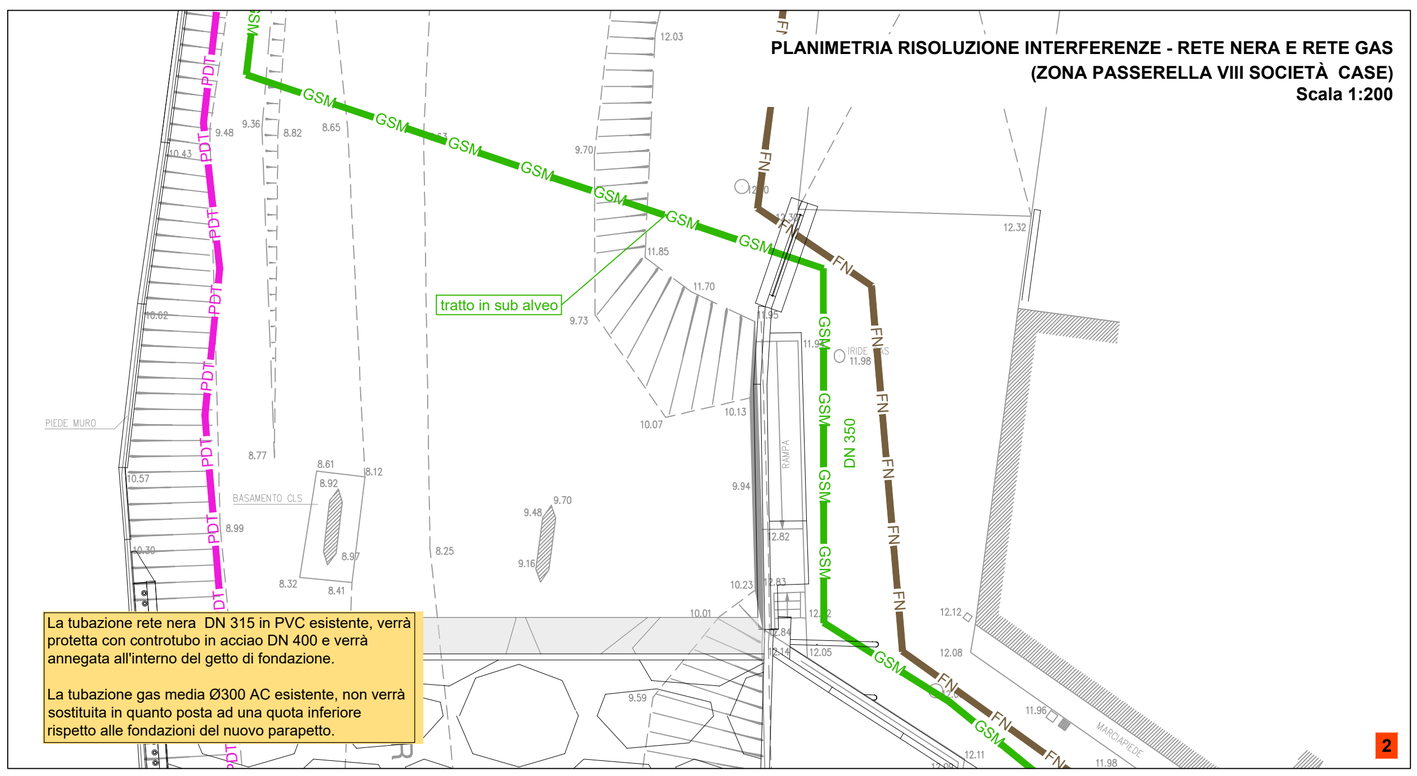

La tubazione rete nera DN 315 in PVC esistente, verrà protetta con controtubo in acciao DN 400 e verrà annegata all'interno del getto di fondazione.

La tubazione gas media Ø300 AC esistente, non verrà sostituita in quanto posta ad una quota inferiore rispetto alle fondazioni del nuovo parapetto.

2

ITEC engineering

Committente:
Comune di Genova

Livello di progetto:
ESECUTIVO

Tavola n°:
SOS-009

Scala:
1:200

Codice Progetto:
P075-18

Nome File:
P075-18-E-DI-SOS-009-A

COMUNE DI GENOVA

Titolo:
OPERE DI ADEGUAMENTO IDRAULICO DEL TORRENTE CHIARAVAGNA - ULTIMO LOTTO

Oggetto:
PLANIMETRIA RISOLUZIONE INTERFERENZE SOTTOSERVIZI

Firme:

Dott. Ing. DOMENICO ROCCA — Dott. Ing. ROBERTO VILLARINO

Rev.	Modifiche / Revisioni	Redatto	Data	Contr./Appr.	Data
A	PRIMA EMISSIONE	AG	31/05/2019	DR/RV	31/05/2019
-	-	-	-	-	-
-	-	-	-	-	-
-	-	-	-	-	-

ITEC engineering S.r.l.
19038 SARZANA (SP)
Via Variante Aurelia, 98
TEL. +39 0187 610532
info@itec-engineering.it

16129 GENOVA
Via Antonio Cecchi, 7/9-10
TEL. +39 010 5959690
www.itec-engineering.it

ASSOCIATO oice — apave Certification ISO 9001 N° SC 10-2588/IAF 34

E' vietata a norma di legge la riproduzione, anche parziale, non autorizzata di questo documento.

NB: NELLA FASE DI PRE SCAVO SARÀ CURA DELL'IMPRESA VERIFICARE IL POSIZIONAMENTO E L'EVENTUALE SPOSTAMENTO DI SOTTOSERVIZI PRESENTI NELL'AREA DI LAVORO.

LEGENDA SOTTOSERVIZI ESISTENTI

RETE ACQUEDOTTISTICA	H2O
RETE ACQUE BIANCHE	FB
RETE TELECOM	TLM
RETE GAS MP	GSM
RETE GAS BP	GSB
RETE GAS DISMESSO	GS
RETE NERA	FN
RETE PERCOLATODOTTO	PDT
RETE OPEN-FIBER	OF
RETE INTEROUT	INT
RETE ENEL MT	ENEL-MT
RETE ENEL BT	ENEL-BT


3



LEGENDA SOTTOSERVIZI

RETE NERA DISMESSA
RETE NERA DI PROGETTO

4

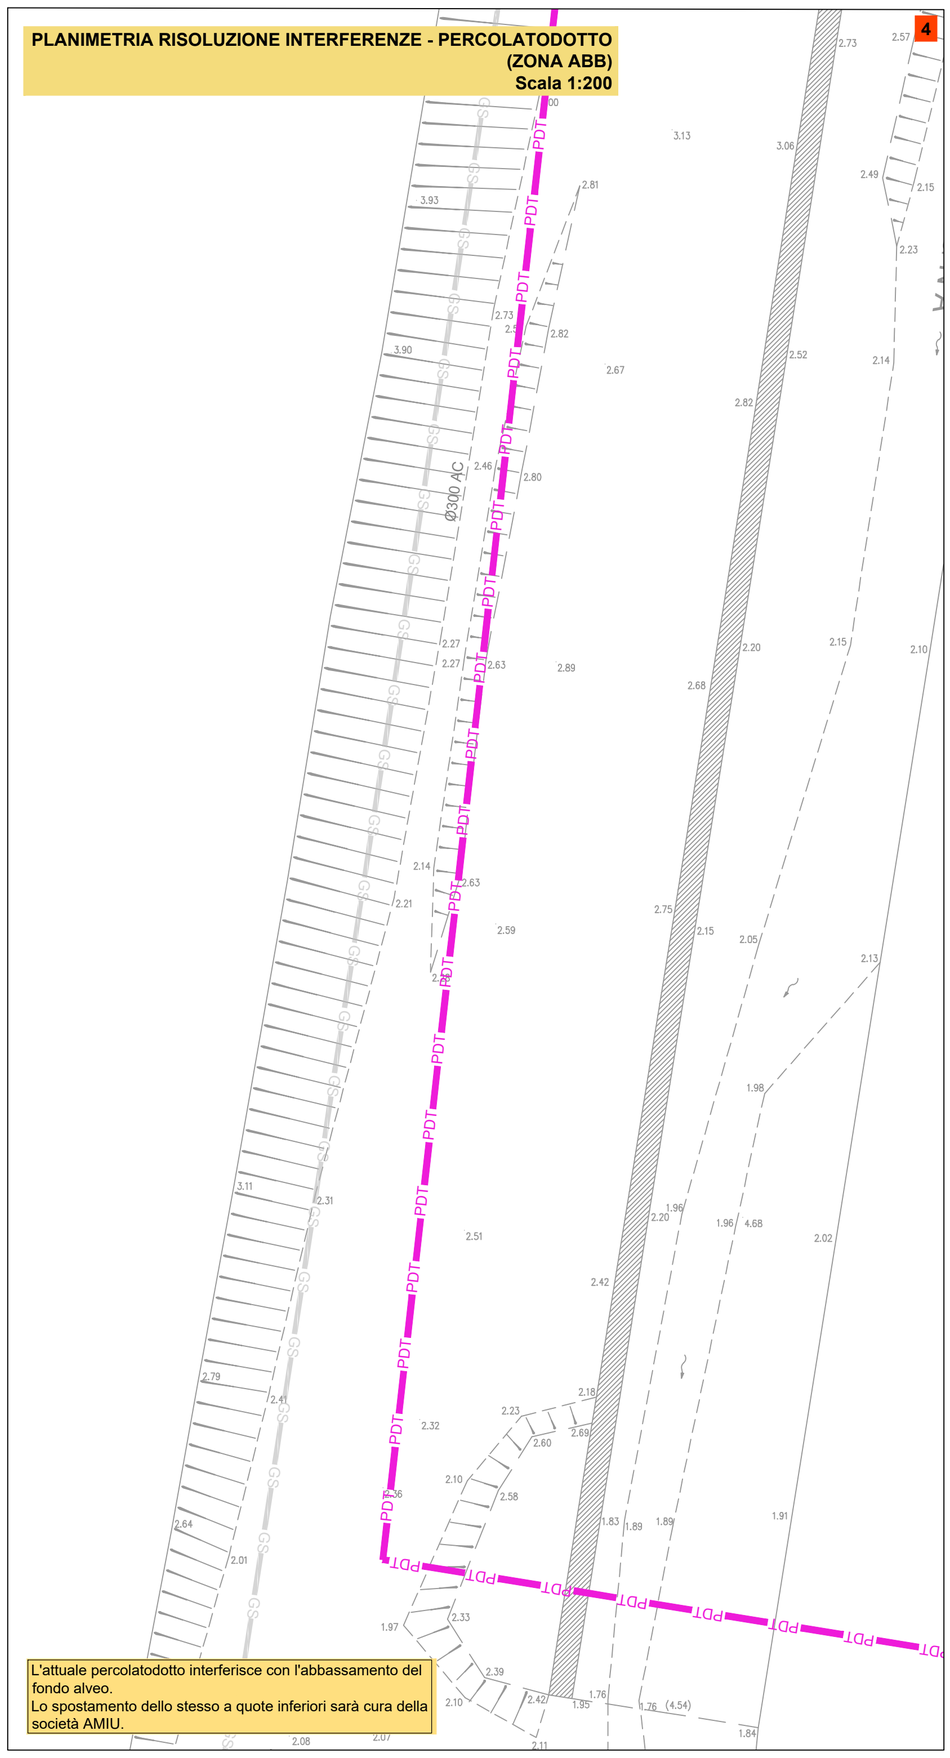

L'attuale percolatodotto interferisce con l'abbassamento del fondo alveo.
Lo spostamento dello stesso a quote inferiori sarà cura della società AMIU.

KEY-PLAN

