

KEY-PLAN




PLANIMETRIA AREA CANTIERE - AREA LAVORAZIONE CANTIERE A
Scala 1:500

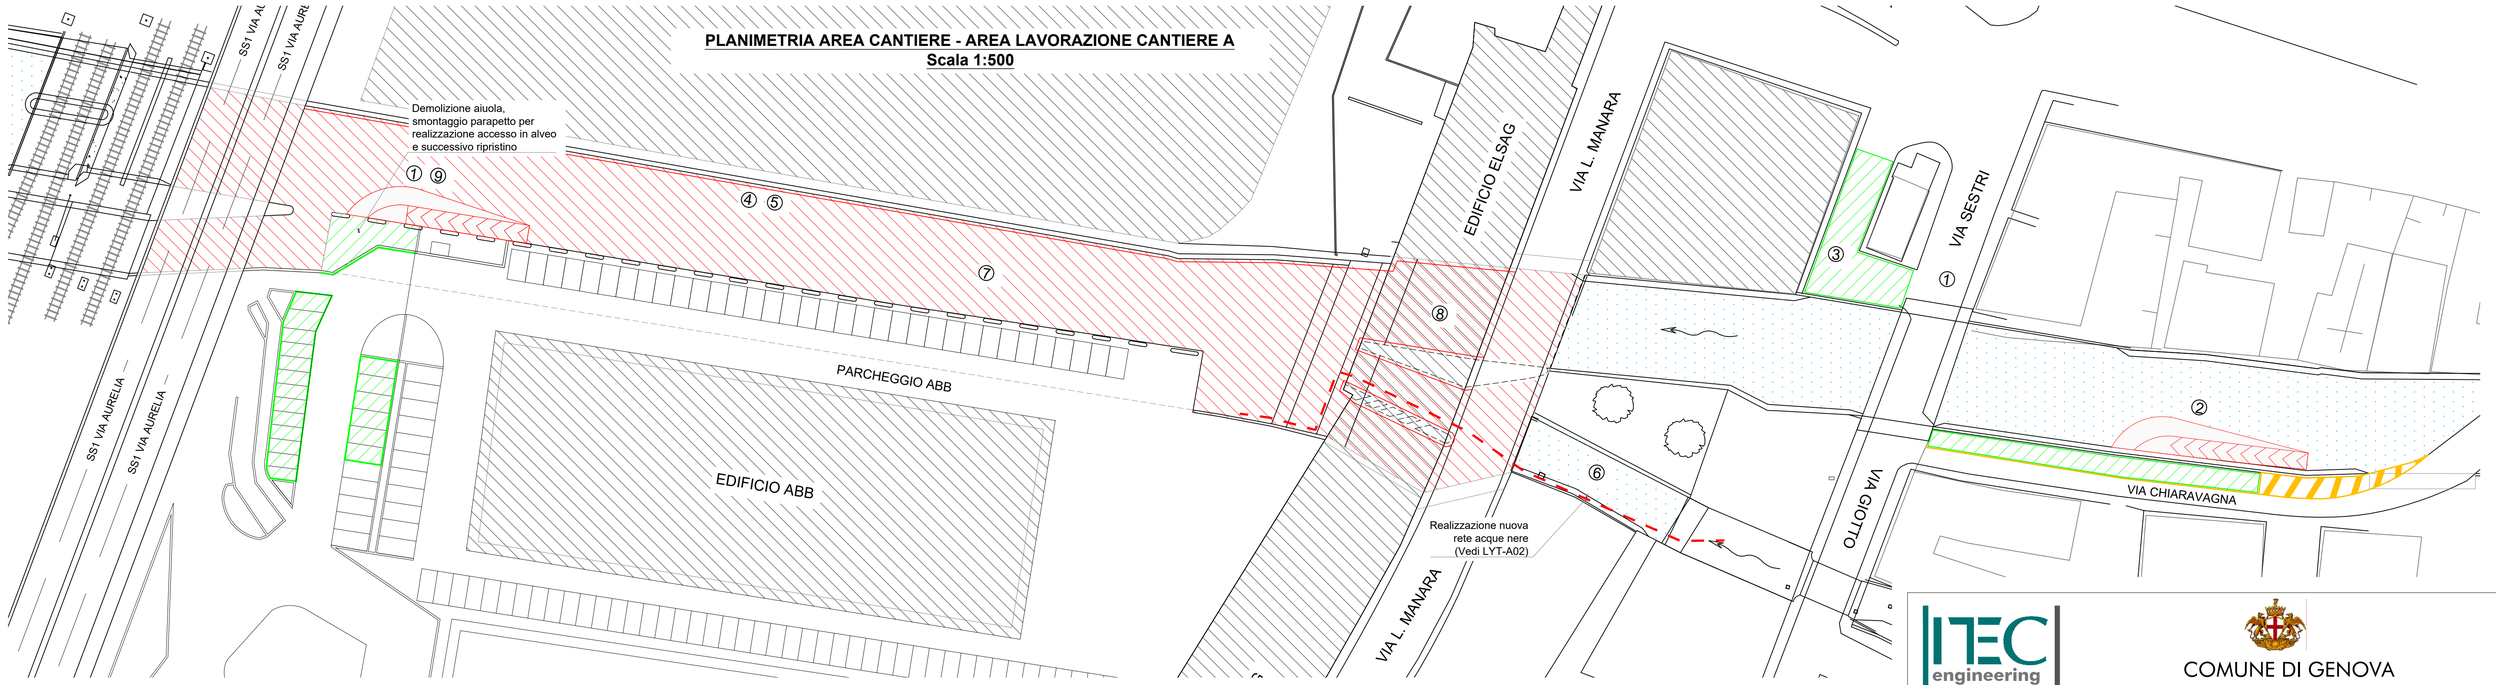

VISTA AEREA UBICAZIONE AREA CANTIERE

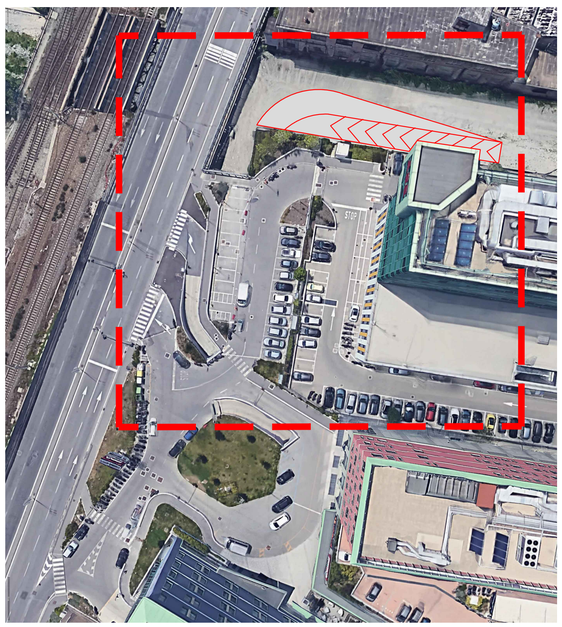

PLANIMETRIA ORGANIZZAZIONE AREA CANTIERE
Scala 1:400

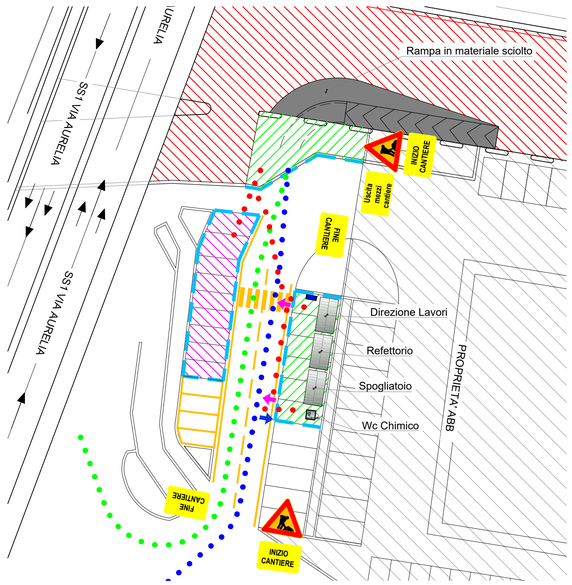

Nota: l'ingresso e l'uscita all'area di cantiere da parte dei mezzi d'opera dovrà essere regolamentata da moviere

CANTIERE A:

1. **Realizzazione della rampa per l'accesso in alveo e allestimento di area cantiere nei pressi dell'incrocio tra Via Aurelia e Via Enrico Albareto (utilizzando il materiale asportato da sotto il parcheggio dell'ABB, spostando così l'acqua dalla zona di lavoro).**
2. **Realizzazione della rampa per l'accesso in alveo e allestimento di area cantiere lungo Via Chiaravagna.**
3. **Allestimento area cantiere nelle vicinanze di Via Giotto.**
4. **Scavo fino a q.ta di imposta cordoli delle sottomurazioni in sponda DX .**
5. **Esecuzione delle stesse procedendo da valle verso monte in sponda DX.**
6. **Realizzazione nuova rete acque nere, vedi tavola LYT-A02.**
7. **Completamento dell'abbassamento del fondo alveo a valle dell'edificio Elsag, realizzazione soglie di fondo e massi cementati come da progetto.**
8. **Sistemazione sotto edificio Elsag come da progetto, (sottomurazioni, plateazioni, rinforzo travi su fornice di levante e realizzazione scivolo)**
9. **Rimozione della rampa a valle e dell'area di cantiere nei pressi dell'incrocio tra Via Aurelia e Via Enrico Albareto e seguente ripristino dello stato dei luoghi.**

LEGENDA

- Ingresso Area Lavorazioni
- Uscita Area Lavorazioni
- Recinzione di cantiere
- Percorso pedonale protetto con new jersey e rete
- Percorso mezzi di cantiere in entrata area lavorazioni
- Percorso mezzi di cantiere in uscita area lavorazioni
- Area di cantiere
- Rampe realizzate per accesso mezzi di cantiere
- Area oggetto di intervento
- Area stoccaggio temporaneo di materiali occorrenti alle lavorazioni
- Prefabbricato ad uso spogliatoio
- Wc chimico
- Quadro di cantiere
- Parcheggi provvisori maestranze operanti in cantiere
- Attraversamento pedonale provvisorio

ITEC engineering

COMUNE DI GENOVA

Committente:
Comune di Genova

Titolo:
OPERE DI ADEGUAMENTO IDRAULICO DEL TORRENTE CHIARAVAGNA - ULTIMO LOTTO

Livello di progetto:
ESECUTIVO

Tavola n°:
LYT-A01

Oggetto:
CANTIERE A
PLANIMETRIA ORGANIZZAZIONE E FASI DI LAVORO

Scala:
Varie

Codice Progetto:
P075-18

Firme:

Nome File:
P075-18-E-DI-LYT-A01-A

Rev.	Modifiche / Revisioni	Redatto	Data	Contr./Appr.	Data
A	PRIMA EMISSIONE	FB/DF	31/05/2019	RV	31/05/2019
-	-	-	-	-	-
-	-	-	-	-	-
-	-	-	-	-	-

ITEC engineering S.r.l.
19038 SARZANA (SP)
Via Variante Aurelia, 98
TEL. +39 0187 610532
info@itec-engineering.it

16129 GENOVA
Via Antonio Cecchi, 7/9-10
TEL. +39 010 5959690
www.itec-engineering.it

ASSOCIATO oice

IQNet ISO 9001 N° SC 10-2585/IAF 34

apave Certification ISO 9001

E' vietata a norma di legge la riproduzione, anche parziale, non autorizzata di questo documento.