
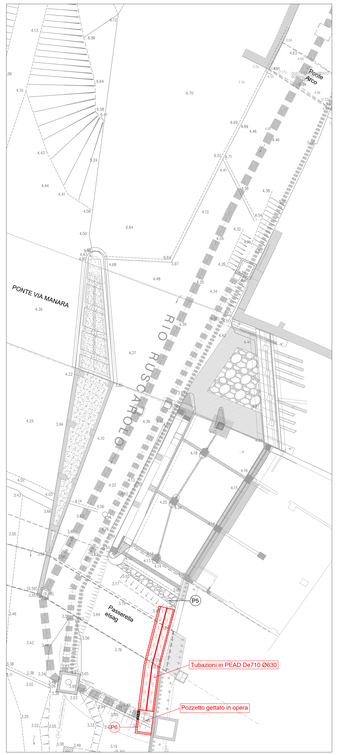


FASE 0

Esecuzione di pozzetto gettato in opera P6 con collegamento alla tubazione esistente De 930.

Posa in bianco di doppia tubazione imbaulettata in PEAD De 710 da pozzetto P6 a pozzetto P5.

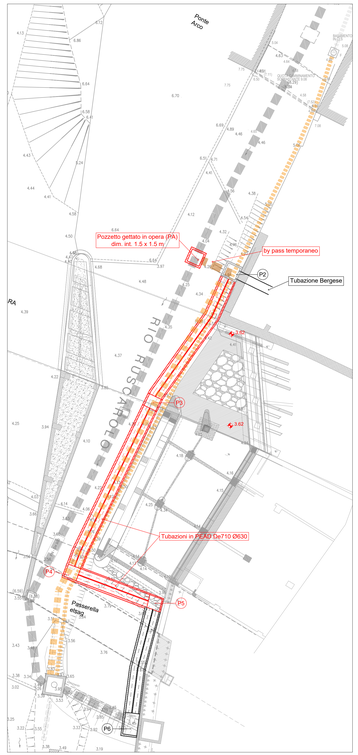


FASE 1

Esecuzione di by pass temporaneo di collegamento tra tubazione De 600 (Bergese) e De 930 con posa in opera di relativo pozzetto dim. int. 1.5 x1.5 m.

Messa in sicurezza e dismissioni parte di tubazioni esistenti.

Esecuzione sottomurazioni (vedi cantiere A).


Realizzazione pozzetti P5-P4-P3 con conseguente posa in bianco di doppia tubazione imbaulettata in PEAD De 710 Ø630.

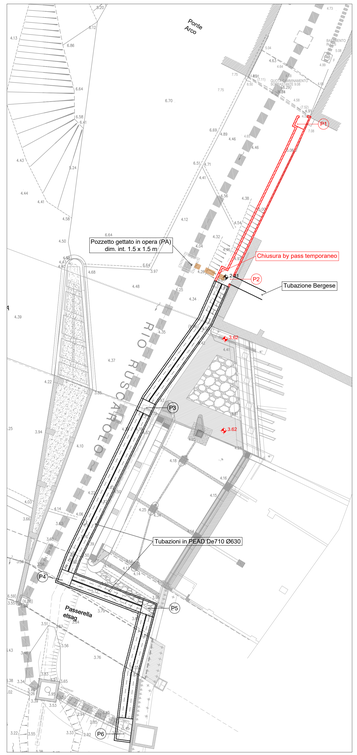

FASE 2

Realizzazione pozzetto P2 e pozzetto P1 con conseguente posa in bianco di tubazione imbaulettata in PEAD De 935.


Chiusura collegamento by pass temporaneo tra tubazione Bergese e tubazione in PEAD De 935.

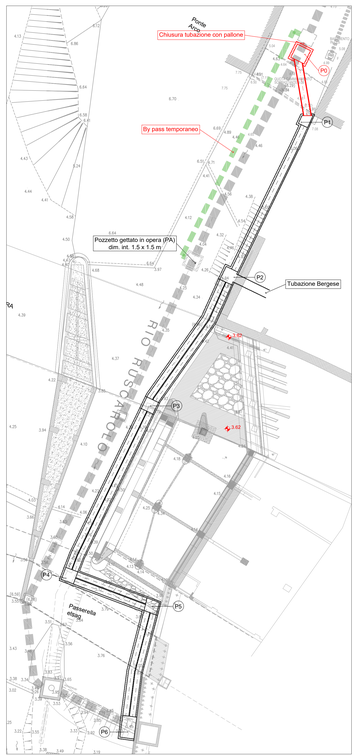

FASE 3

Esecuzione di by pass temporaneo De 600 in PVC tramite pompaggio.
Posa di pallone per chiusura tubazione De 935 (uscita pozzetto P0).

Collegamento tramite tubazione in PEAD De 935 tra pozzetto P0 e pozzetto P1.

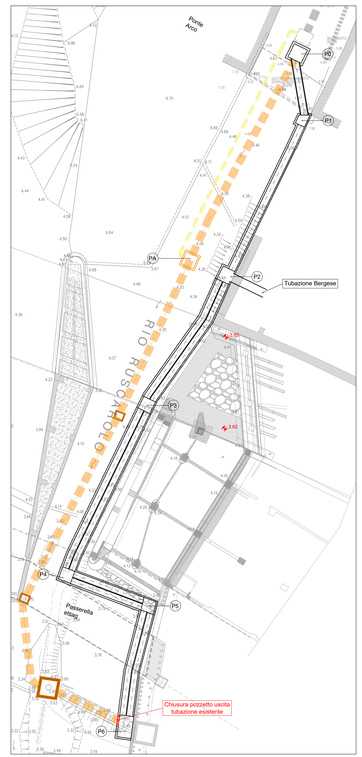

FASE 4

Rimozione by pass temporaneo De 600 in PVC tra Pozzetto P0 e pozzetto PA.

Rimozione definitiva tubazione esistente De 800 e relativi pozzetti.

Chiusura pozzetto P6 nel collegamento della tubazione De 930 esistente.

ITEC engineering

COMUNE DI GENOVA

Committente:
Comune di Genova

Titolo:
OPERE DI ADEGUAMENTO IDRAULICO DEL TORRENTE CHIARAVAGNA - ULTIMO LOTTO

Livello di progetto:
ESECUTIVO

Tavola n°:
LYT-A02

Oggetto:
LAYOUT DI CANTIERE E DESCRIZIONE FASI DI LAVORO PER REALIZZAZIONE NUOVA RETE ACQUE NERE

Scala:
1:200

Codice Progetto:
P075-18

Firme:

Nome File:
P075-18-E-DI-LYT-A02

Dott. Ing. DOMENICO [illegible]

Dott. Ing. ROBERTO [illegible]

Rev.	Modifiche / Revisioni	Redatto	Data	Contr./Appr.	Data
A	PRIMA EMISSIONE	AG	31/05/2019	DR/RV	31/05/2019
-	-	-	-	-	-
-	-	-	-	-	-
-	-	-	-	-	-
-	-	-	-	-	-

ITEC engineering S.r.l.
19038 SARZANA (SP)
Via Vaccarile Aurelio, 98
TEL. +39 0187 610322
info@itec-engineering.it

16129 GENOVA
Via Antonio Cecchi, 7/9-10
TEL. +39 010 5970690
www.itec-engineering.it

ASSOCIATO aice

opave Confindustria Genova

E' vietato a norma di legge la riproduzione, anche parziale, non autorizzata di questo documento.