
KEY-PLAN



PLANIMETRIA AREA CANTIERE - AREA LAVORAZIONE CANTIERE B
Scala 1:500

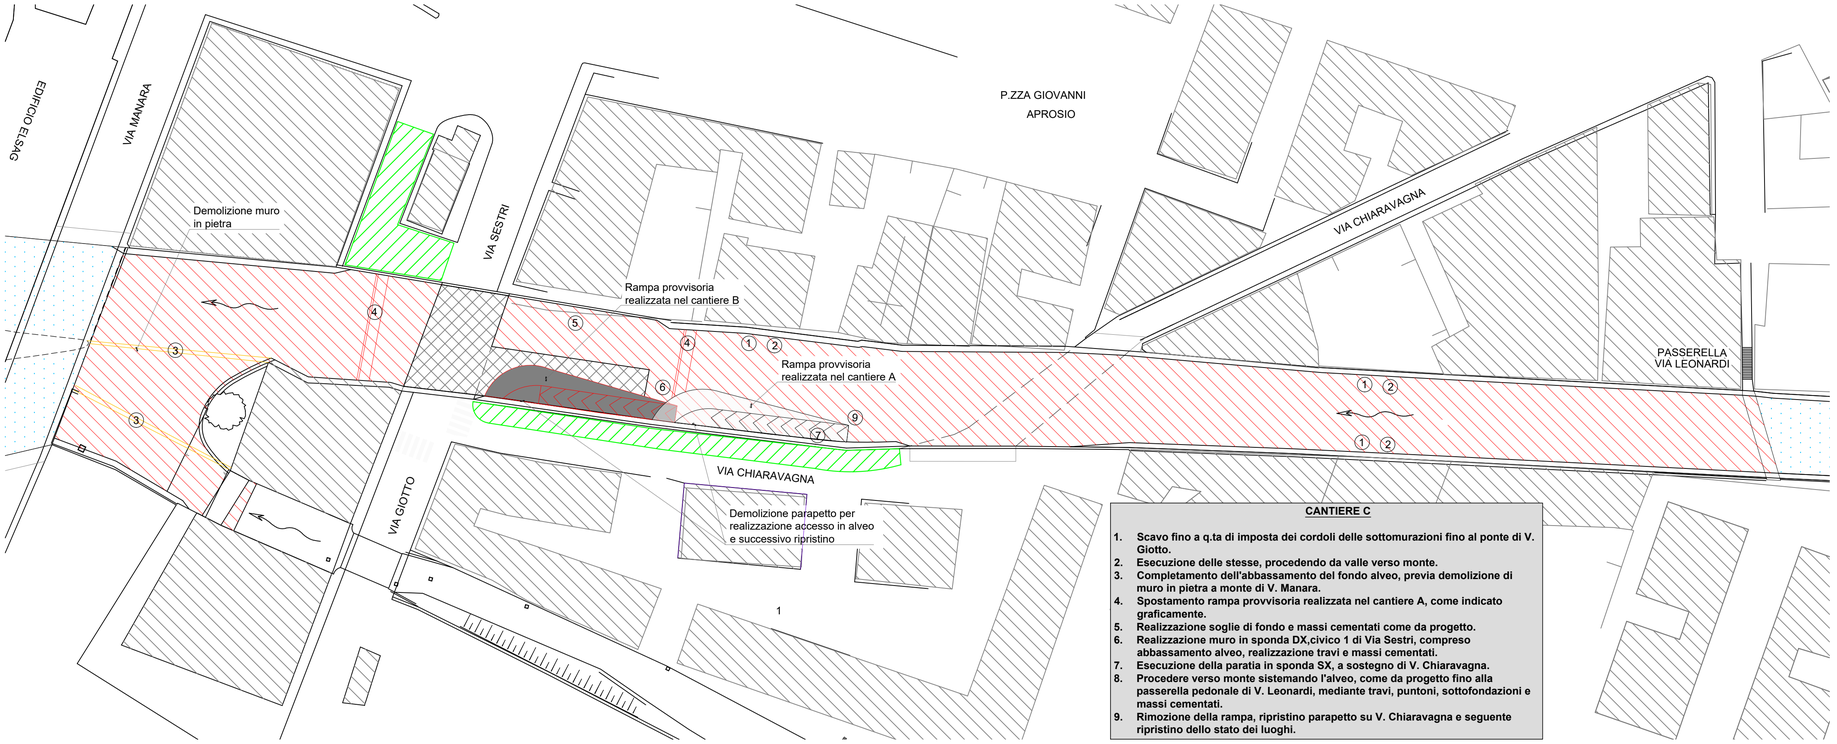


CANTIERE C

1. **Scavo fino a q.ta di imposta dei cordoli delle sottomurazioni fino al ponte di V. Giotto.**
2. **Esecuzione delle stesse, procedendo da valle verso monte.**
3. **Completamento dell'abbassamento del fondo alveo, previa demolizione di muro in pietra a monte di V. Manara.**
4. **Spostamento rampa provvisoria realizzata nel cantiere A, come indicato graficamente.**
5. **Realizzazione soglie di fondo e massi cementati come da progetto.**
6. **Realizzazione muro in sponda DX,civico 1 di Via Sestri, compreso abbassamento alveo, realizzazione travi e massi cementati.**
7. **Esecuzione della paratia in sponda SX, a sostegno di V. Chiaravagna.**
8. **Procedere verso monte sistemando l'alveo, come da progetto fino alla passerella pedonale di V. Leonardi, mediante travi, puntoni, sottofondazioni e massi cementati.**
9. **Rimozione della rampa, ripristino parapetto su V. Chiaravagna e seguente ripristino dello stato dei luoghi.**

LEGENDA

- Ingresso Area Cantiere
- Uscita Area Cantiere
- Recinzione di cantiere blocchi di calcestruzzo tipo New-Jersey
- Recinzione di cantiere
- Percorso pedonale
- Percorso mezzi di cantiere in entrata area lavorazioni
- Percorso mezzi di cantiere in uscita area lavorazioni
- Area di cantiere
- Rampe realizzate per accesso mezzi di cantiere
- Area oggetto di intervento
- Area stoccaggio temporaneo di materiali occorrenti alle lavorazioni
- Prefabbricato ad uso spogliatoio
- Wc chimico
- Quadro di cantiere

VISTA AEREA UBICAZIONE AREA CANTIERE

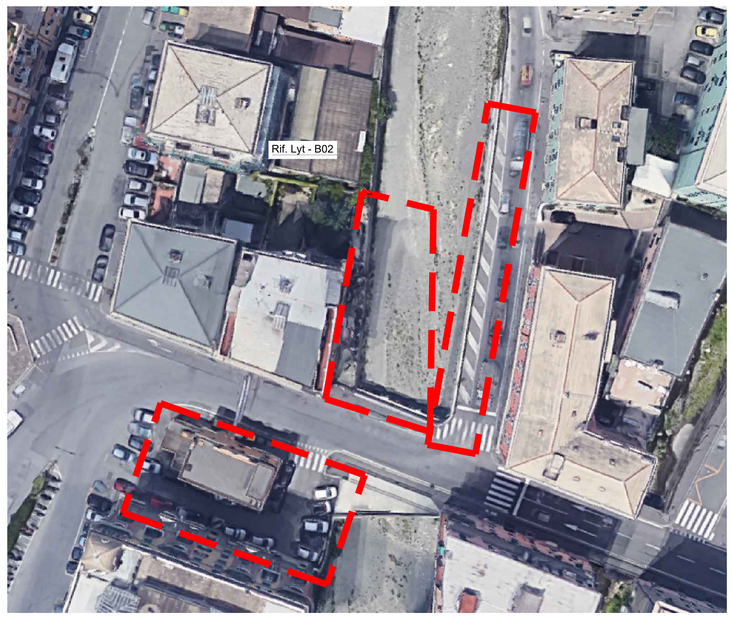

PLANIMETRIA ORGANIZZAZIONE AREA CANTIERE
Scala 1:400

Nota: l'ingresso e l'uscita all'area di cantiere da parte dei mezzi d'opera dovrà essere regolamentata da moviere



ITEC engineering

COMUNE DI GENOVA

Committente:
Comune di Genova

Titolo:
OPERE DI ADEGUAMENTO IDRAULICO DEL TORRENTE CHIARAVAGNA - ULTIMO LOTTO

Livello di progetto:
ESECUTIVO

Tavola n°:
LYT-B01

Oggetto:
CANTIERE B
PLANIMETRIA ORGANIZZAZIONE CANTIERE E FASI DI LAVORO

Scala:
Varie

Codice Progetto:
P075-18

Firme:

Nome File:
P075-18-E-DI-LYT-B01-A

Rev.	Modifiche / Revisioni	Redatto	Data	Contr./Appr.	Data
A	PRIMA EMISSIONE	FB/DF	31/05/2019	RV	31/05/2019
-	-	-	-	-	-
-	-	-	-	-	-
-	-	-	-	-	-

ITEC engineering S.r.l.
19038 SARZANA (SP)
Via Varionte Aurelia, 98
TEL. +39 0187 610532
info@itec-engineering.it

16129 GENOVA
Via Antonio Cecchi, 7/9-10
TEL. +39 010 5959690
www.itec-engineering.it

ASSOCIATO oice

IQNet Certification ISO 9001 N° SC 10-2585/IAF 34

E' vietata a norma di legge la riproduzione, anche parziale, non autorizzata di questo documento.