

KEY-PLAN

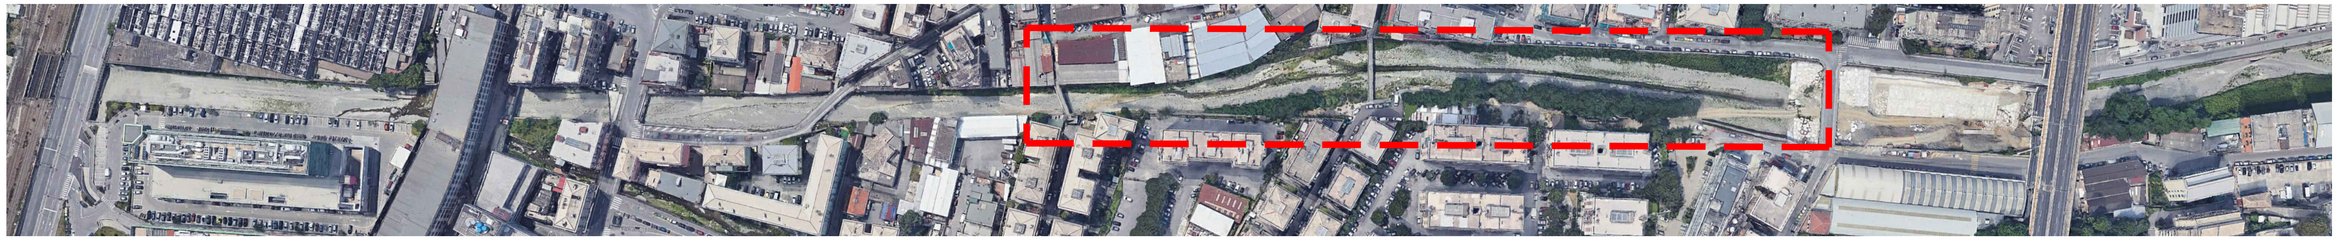

PLANIMETRIA AREA CANTIERE - AREA LAVORAZIONE CANTIERE C
Scala 1:500

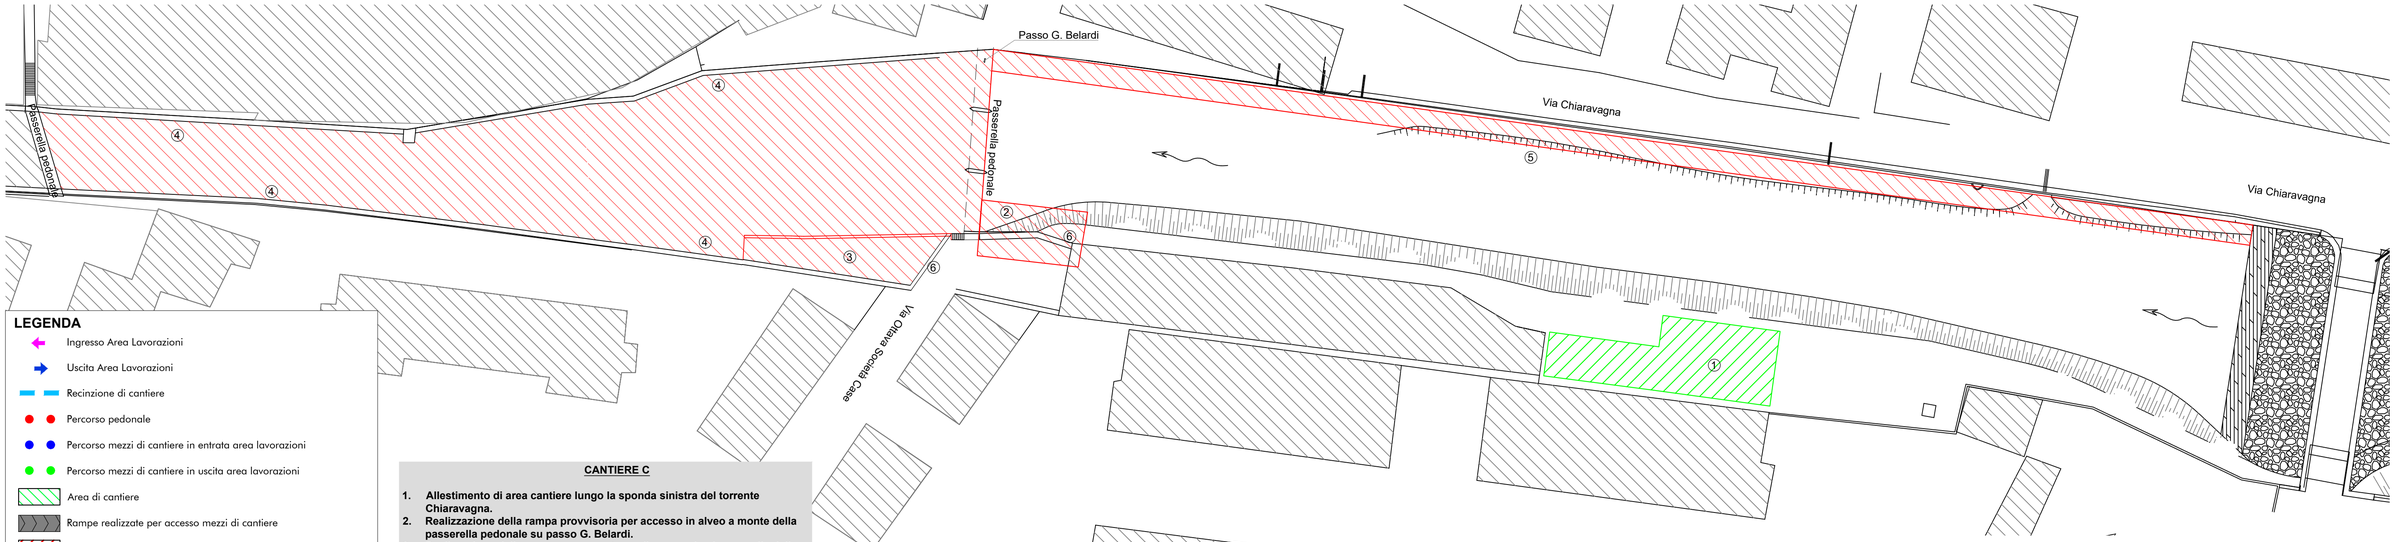


LEGENDA

- Ingresso Area Lavorazioni
- Uscita Area Lavorazioni
- Recinzione di cantiere
- Percorso pedonale
- Percorso mezzi di cantiere in entrata area lavorazioni
- Percorso mezzi di cantiere in uscita area lavorazioni
- Area di cantiere
- Rampe realizzate per accesso mezzi di cantiere
- Area oggetto di intervento
- Area stoccaggio temporaneo di materiali occorrenti alle lavorazioni
- Prefabbricato ad uso spogliatoio
- Wc chimico
- Quadro di cantiere
- Parcheggi provvisori maestranze operanti in cantiere


CANTIERE C

1. **Allestimento di area cantiere lungo la sponda sinistra del torrente Chiaravagna.**
2. **Realizzazione della rampa provvisoria per accesso in alveo a monte della passerella pedonale su passo G. Belardi.**
3. **Realizzazione della rampa permanente per l'accesso in alveo a valle della passerella pedonale Graziella Belardi.**
4. **Scavo fino a q.ta di imposta dei cordoli delle sottomurazioni ed esecuzione delle stesse e di tutte le opere previste a progetto procedendo da valle verso monte(come travi, puntoni e massi cementati), da passerella pedonale su Via V. Leonardi e passerella pedonale su passo G. Belardi.**
5. **Sistemazione del muro in pietrame in sponda destra con spritz beton e rete elettrosaldata.**
6. **Realizzazione del muretto a valle ed a monte della passerella pedonale su passo Graziella Belardi e ripristino pavimentazione stradale rimossa durante le lavorazioni.**

VISTA AEREA UBICAZIONE AREA CANTIERE

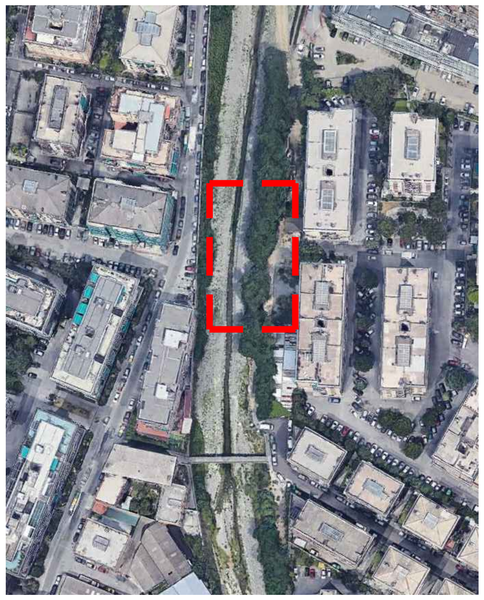

PLANIMETRIA ORGANIZZAZIONE AREA CANTIERE
Scala 1:400

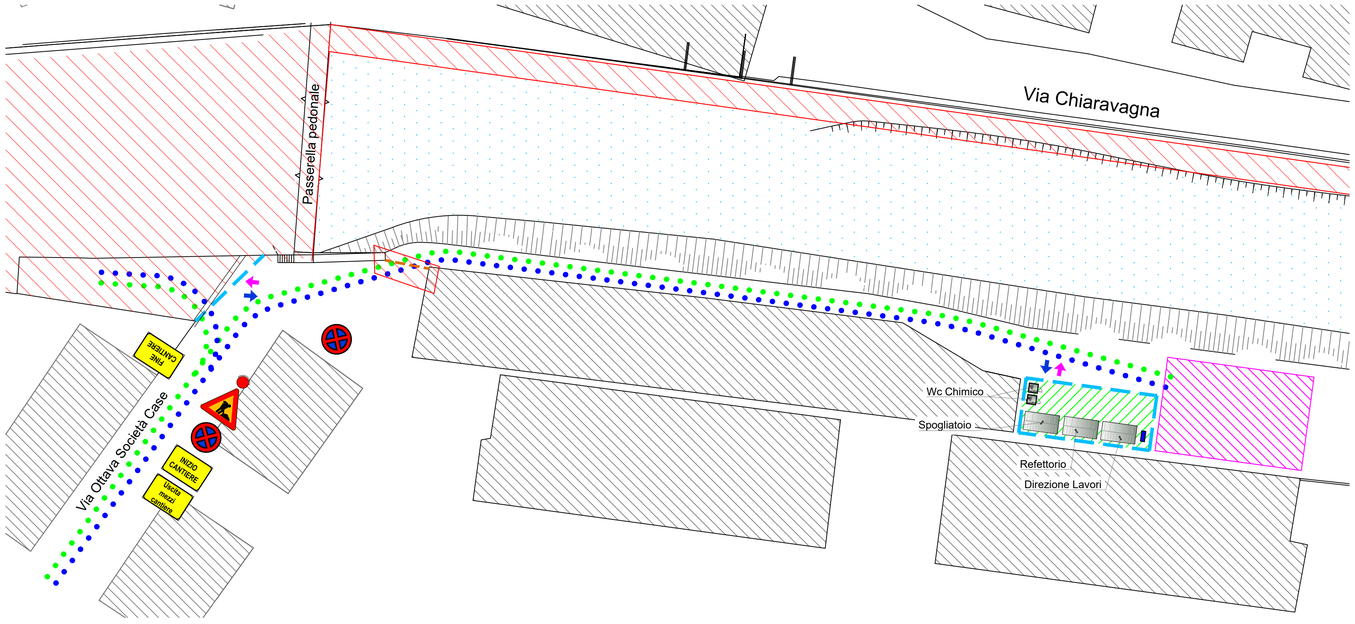

ITEC engineering

COMUNE DI GENOVA

Committente:
Comune di Genova

Titolo:
OPERE DI ADEGUAMENTO IDRAULICO DEL TORRENTE CHIARAVAGNA - ULTIMO LOTTO

Livello di progetto:
ESECUTIVO

Tavola n°:
LYT-C01

Scala:
Varie

Oggetto:
CANTIERE C
PLANIMETRIA ORGANIZZAZIONE CANTIERE E FASI DI LAVORO

Codice Progetto:
P075-18

Nome File:
P075-18-E-DI-LYT-C01-A

Firme:

Rev.	Modifiche / Revisioni	Redatto	Data	Contr./Appr.	Data
A	PRIMA EMISSIONE	FB/DF	31/05/2019	RV	31/05/2019
-	-	-	-	-	-
-	-	-	-	-	-
-	-	-	-	-	-

ITEC engineering S.r.l.
19038 SARZANA (SP)
Via Variante Aurelia, 98
TEL. +39 0187 610532
info@itec-engineering.it

16129 GENOVA
Via Antonio Cecchi, 7/9-10
TEL. +39 010 5959690
www.itec-engineering.it

ASSOCIATO oice

apave Certification ISO 9001 N° SC 10-2588/SAF 34

E' vietata a norma di legge la riproduzione, anche parziale, non autorizzata di questo documento.