

KEY-PLAN

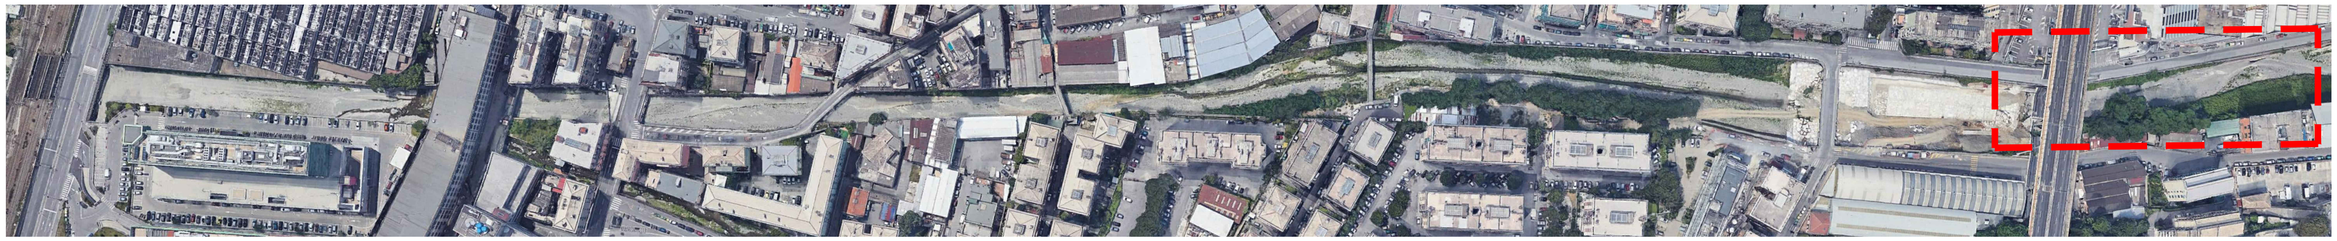


PLANIMETRIA AREA CANTIERE - AREA LAVORAZIONE CANTIERE D
Scala 1:500

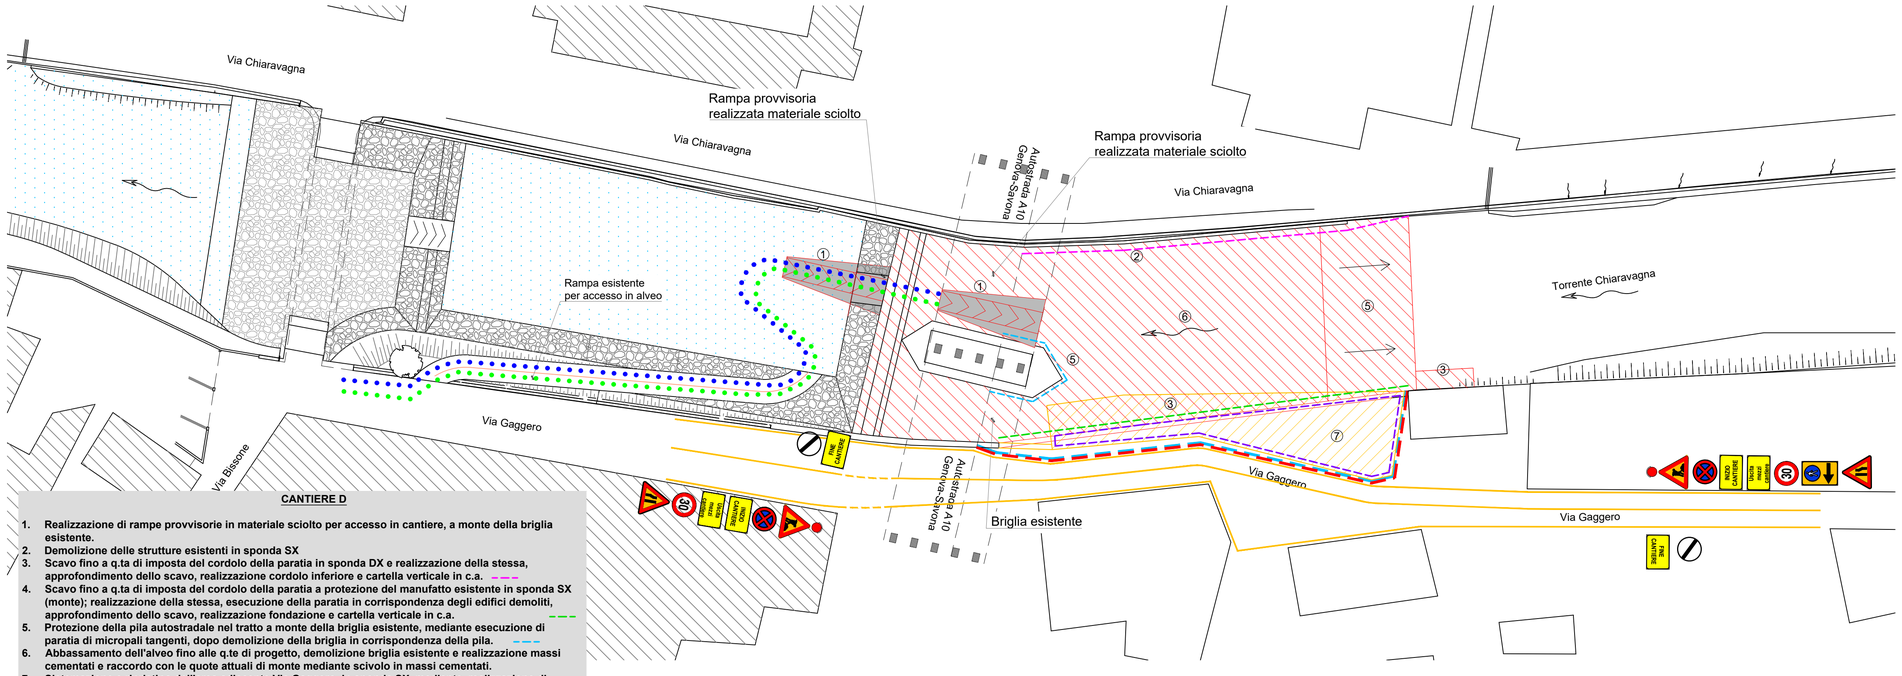


CANTIERE D

1. **Realizzazione di rampe provvisorie in materiale sciolto per accesso in cantiere, a monte della briglia esistente.**
2. **Demolizione delle strutture esistenti in sponda SX**
3. **Scavo fino a q.ta di imposta del cordolo della paratia in sponda DX e realizzazione della stessa, approfondimento dello scavo, realizzazione cordolo inferiore e cartella verticale in c.a.**
4. **Scavo fino a q.ta di imposta del cordolo della paratia a protezione del manufatto esistente in sponda SX (monte); realizzazione della stessa, esecuzione della paratia in corrispondenza degli edifici demoliti, approfondimento dello scavo, realizzazione fondazione e cartella verticale in c.a.**
5. **Protezione della pila autostradale nel tratto a monte della briglia esistente, mediante esecuzione di paratia di micropali tangenti, dopo demolizione della briglia in corrispondenza della pila.**
6. **Abbassamento dell'alveo fino alle q.te di progetto, demolizione briglia esistente e realizzazione massi cementati e raccordo con le quote attuali di monte mediante scivolo in massi cementati.**
7. **Sistemazione e ripristino dell'area adiacente Via Gaggero, in sponda SX, mediante realizzazione di pavimentazione stradale.**
8. **Rimozione aree di cantiere e ripristini.**

VISTA AEREA UBICAZIONE AREA CANTIERE

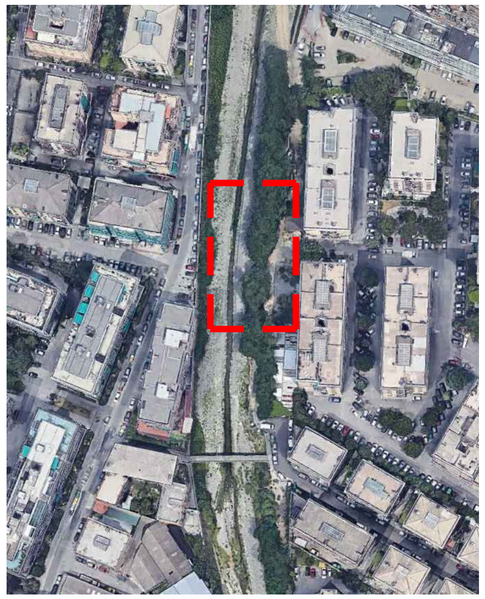

PLANIMETRIA ORGANIZZAZIONE AREA CANTIERE
Scala 1:400

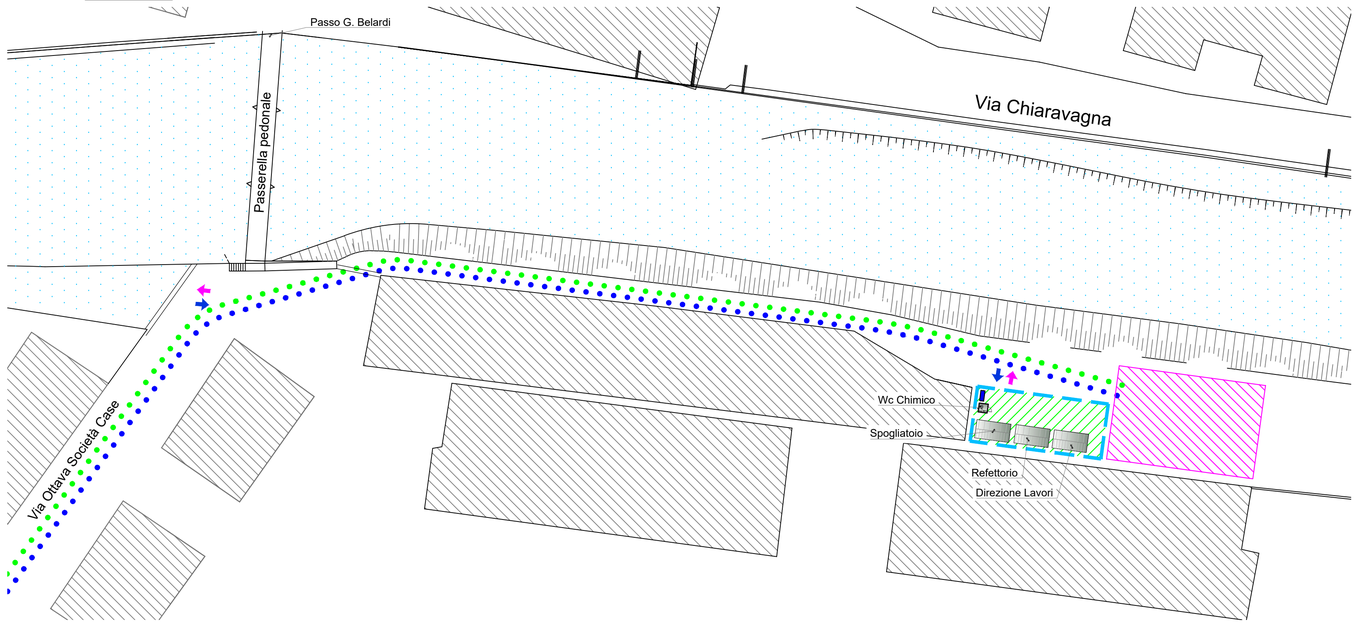

LEGENDA

- Ingresso Area Cantiere
- Uscita Area Cantiere
- Recinzione di cantiere blocchi di calcestruzzo tipo New-Jersey
- Recinzione di cantiere
- Percorso pedonale
- Percorso mezzi di cantiere in entrata area lavorazioni
- Percorso mezzi di cantiere in uscita area lavorazioni
- Area di cantiere
- Rampe realizzate per accesso mezzi di cantiere
- Area oggetto di intervento
- Area stoccaggio temporaneo di materiali occorrenti alle lavorazioni
- Prefabbricato ad uso spogliatoio
- Wc chimico
- Quadro di cantiere

ITEC engineering

COMUNE DI GENOVA

Committente: Comune di Genova

Livello di progetto: ESECUTIVO

Titolo: OPERE DI ADEGUAMENTO IDRAULICO DEL TORRENTE CHIARAVAGNA - ULTIMO LOTTO

Tavola n°: **LYT-D01**

Scala: Varie

Oggetto: CANTIERE D
PLANIMETRIA ORGANIZZAZIONE CANTIERE E FASI DI LAVORO

Codice Progetto: P075-18

Nome File: P075-18-E-DI-LYT-D01-A

Firme:

Rev.	Modifiche / Revisioni	Redatto	Data	Contr./Appr.	Data
A	PRIMA EMISSIONE	FB -	31/05/2019	RV	31/05/2019
-	-	- -	-	-	-
-	-	- -	-	-	-
-	-	- -	-	-	-

ITEC engineering S.r.l.
19038 SARZANA (SP)
Via Varonte Aurelio, 98
TEL. +39 0187 610532
info@itec-engineering.it

16129 GENOVA
Via Antonio Cecchi, 7/9-10
TEL. +39 010 5959690
www.itec-engineering.it

ASSOCIATO oice

apave Certification ISO 9001 N° SC 10-2588/IAF 34

E' vietata a norma di legge la riproduzione, anche parziale, non autorizzata di questo documento.