IDENTIFICAZIONE IMMOBILE


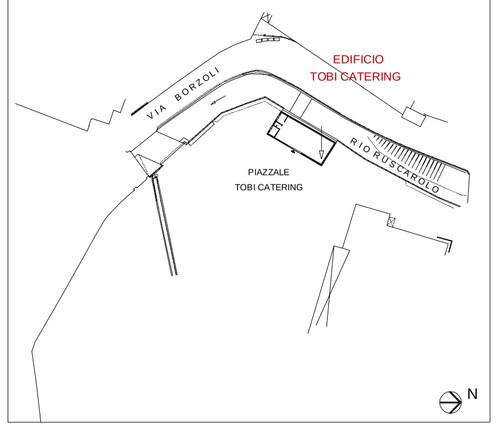




FOTO AERIA

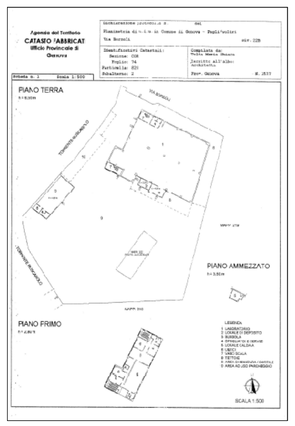


PLANIMETRIA CATASTALE

PUNTI DI VISTA FOTOGRAFICI





PROSPETTI
Scala 1:100

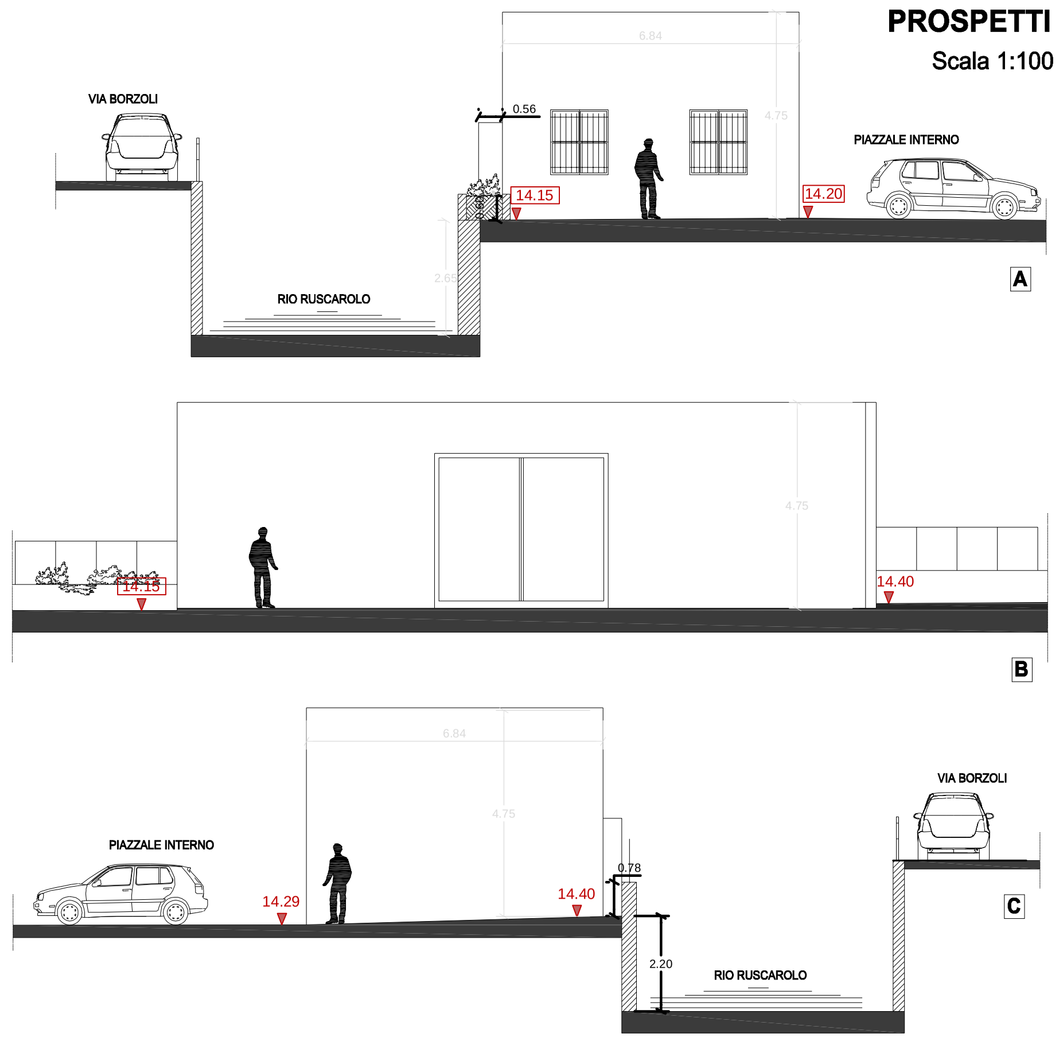


DESCRIZIONE

L'edificio si sviluppa su un piano fuori terra adibito a locale di deposito.
La struttura presenta muri in cemento, serramenti in ferro, pavimento in battuto di cemento, solaio di copertura in latero cemento ad un'unica campata con sovrapposta guaina ardesiata (piana).
All'interno è posto un controsoffitto costituito da pannelli quadrati in cartongesso sorretti da apposita pendinatura (foto n.7).

CALCOLI PLANO-VOLUMETRICI

Sup.coperta oggetto di acquisizione : 107,67 mq
Volume v.p.p. da dmolire: 516,81 mc

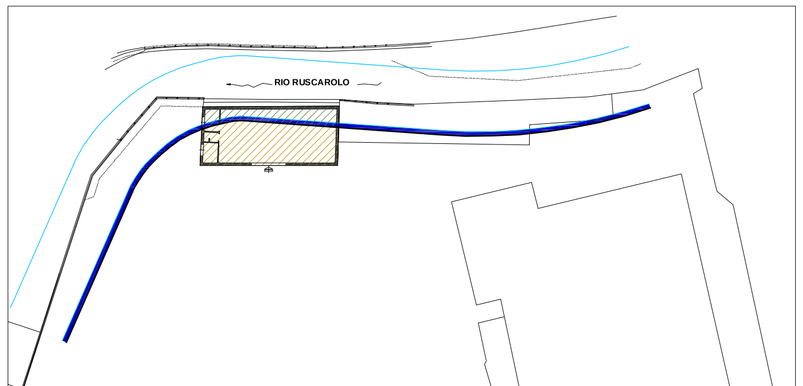


PLANIMETRIA DI INQUADRAMENTO
Scala 1:500

LEGENDA

- ARGINE DI PROGETTO
- Area oggetto di acquisizione e demolizione dei manufatti
- Area oggetto di occupazione temporanea e demolizione dei manufatti

PLANIMETRIA PIANO TERRA
Scala 1:100

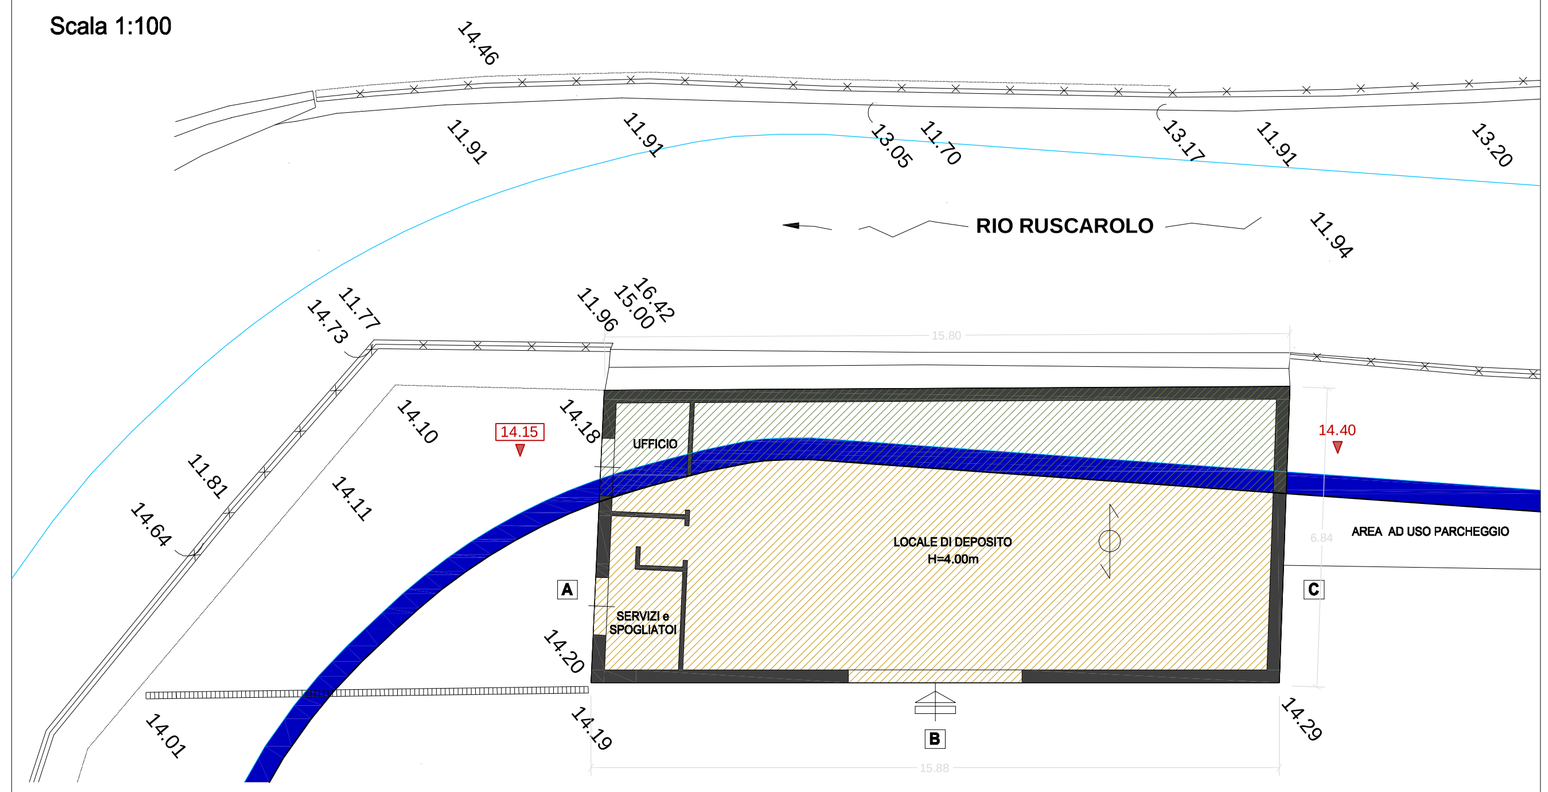

REVISIONE	DATA	DESCRIZIONE REVISIONE	REDATTO	CONTROLLATO	APPROVATO
REV.A	13/05/16	Per Commenti	UP	MI	-
REV.1	24/05/16	Per Emissione	UP	MI	SB

COMUNE DI GENOVA

Infrastrutture Recupero Energia
agenzia regionale ligure
Divisione Infrastrutture Sanità Recupero Riqualificazione

CONVENZIONE TRA COMUNE DI GENOVA E SOCIETA' INFRASTRUTTURE RECUPERO ENERGIA LIGURE I.R.E. S.p.A. PER LA PROGETTAZIONE DEFINITIVA ED ESECUTIVA DELLA "SISTEMAZIONE IDRAULICA DEL RIO RUSCAROLO NEL TRATTO COMPRESO TRA IL CAMPO SPORTIVO DI BORZOLI E L'ATTRAVERSAMENTO DI VIA GIOTTO" E ATTIVITA' ACCESSORIE

ATTIVITA'
SISTEMAZIONE IDRAULICA DEL RIO RUSCAROLO NEL TRATTO COMPRESO TRA IL CAMPO SPORTIVO DI BORZOLI E L'ATTRAVERSAMENTO DI VIA GIOTTO

OGGETTO
PROGETTO DEFINITIVO

TITOLO
Analisi dei manufatti
Immobile Tobi

TIMBRO E FIRMA

TAVOLA N.
M1

REDATTO	CONTROLLATO	APPROVATO	DATA	SCALA	FORMATO	N.DOCUMENTO					REVISIONE
UP	MI	SB	24/05/16	Varie	A1	I0055	ESE	DEF	MAN	T001	1

Infrastrutture Recupero Energia Agenzia Regionale Ligure - I.R.E. S.p.A.
Sede Legale: Via Peschiera 16, 16122 - Genova - Italy
E-mail: info@ireliguria.it
WEB: www.ireliguria.it

DIVISIONE INFRASTRUTTURE SANITA' RECUPERO RIQUALIFICAZIONE
Via XX Settembre 41, 16121 - Genova - Italy
Tel. +39 010 5488834 - Fax +39 010 5700490
E-mail: infrastrutture@ireliguria.it

E' VIETATA A NORMA DI LEGGE LA RIPRODUZIONE, ANCHE PARZIALE, NON AUTORIZZATA DEL PRESENTE DISEGNO