

IDENTIFICAZIONE IMMOBILE

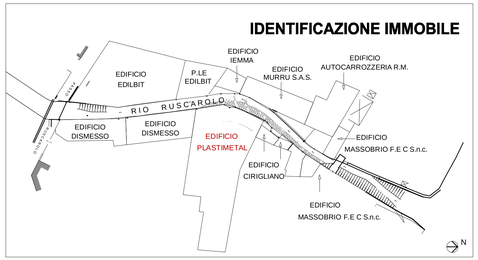


PUNTI DI VISTA FOTOGRAFICI

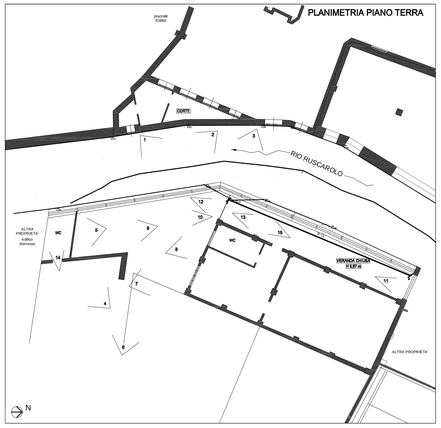

PLANIMETRIA PIANO TERRA

Scala 1:100

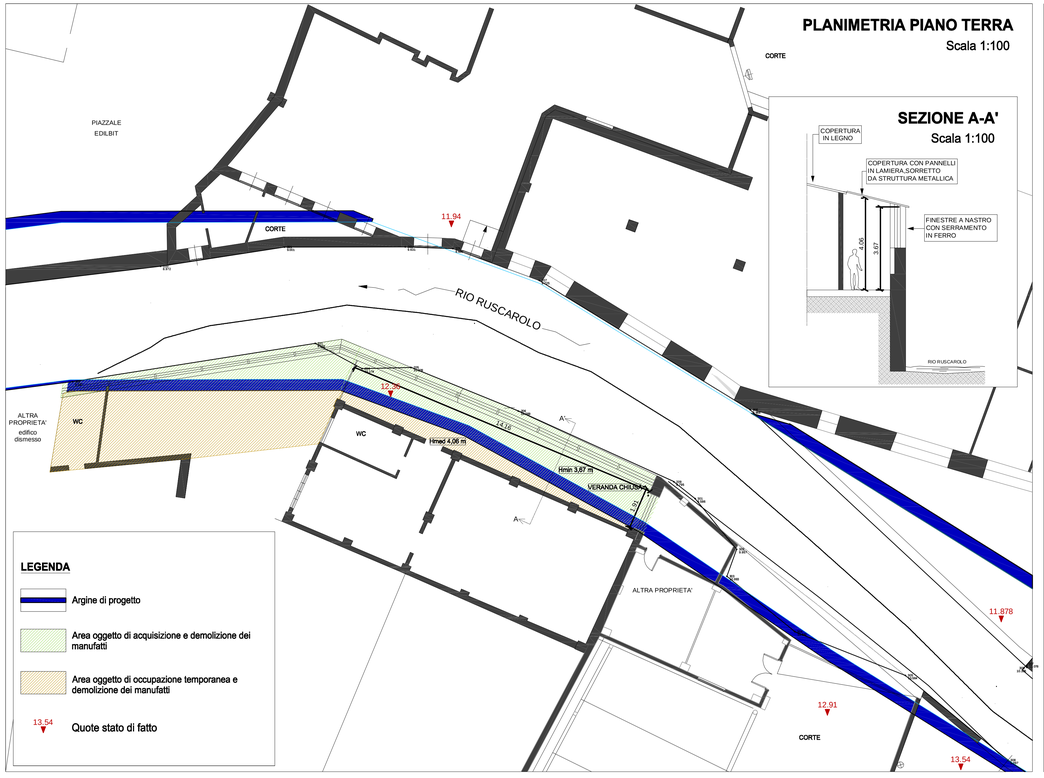

SEZIONE A-A'

Scala 1:100

DOCUMENTAZIONE FOTOGRAFICA


1


2


3


4


5


6


7


8


9

DESCRIZIONE

L'edificio si sviluppa su un piano fuori terra con accesso da via Borzoli.
Le porzioni identificate in planimetria con la lettera **A** e **B**,presentano struttura perimetrale realizzata in muratura,appoggiata su muro in c.a., pavimentazioni in Cls, finestre a nastro con serramenti metallici e copertura con lastre in metallo sorrette da telaio in ferro.
Attualmente è ad uso produttivo.

CALCOLI PLANO-VOLUMETRICI

Supuerficie coperta oggetto di acquisizione: 92,00 mq

Volume v.p.p. oggetto di demolizione: 237,10 mc

Superficie oggetto di occupazione temporanea: 43,00 mq

REVISIONE	DATA	DESCRIZIONE REVISIONE	REDATTO	CONTROLLATO	APPROVATO
REV.A	13/05/16	Per Commenti	UP	MI	-
REV.1	24/05/16	Per Emissione	UP	MI	SB

COMUNE DI GENOVA

Infrastrutture Recupero Energia
agenzia regionale ligure
Divisione Infrastrutture Sanità Recupero Riqualificazione

CONVENZIONE TRA COMUNE DI GENOVA E SOCIETA' INFRASTRUTTURE RECUPERO ENERGIA LIGURE I.R.E. S.p.A. PER LA PROGETTAZIONE DEFINITIVA ED ESECUTIVA DELLA "SISTEMAZIONE IDRAULICA DEL RIO RUSCAROLO NEL TRATTO COMPRESO TRA IL CAMPO SPORTIVO DI BORZOLI E L'ATTRAVERSAMENTO DI VIA GIOTTO" E ATTIVITA' ACCESSORIE

ATTIVITA'
SISTEMAZIONE IDRAULICA DEL RIO RUSCAROLO NEL TRATTO COMPRESO TRA IL CAMPO SPORTIVO DI BORZOLI E L'ATTRAVERSAMENTO DI VIA GIOTTO

OGGETTO
PROGETTO DEFINITIVO

TITOLO
Analisi dei manufatti
Immobile Plastimetal

TIMBRO E FIRMA

TAVOLA N.
M4


REDATTO	CONTROLLATO	APPROVATO	DATA	SCALA	FORMATO	N.DOCUMENTO					REVISIONE
UP	MI	SB	24/05/16	Varie	A2L	I0055	ESE	DEF	MAN	T004	1


Infrastrutture Recupero Energia Agenzia Regionale Ligure - I.R.E. S.p.A.
Sede Legale: Via Peschiera 16, 16122 - Genova - Italy
E-mail: info@ireliguria.it
WEB: www.ireliguria.it

DIVISIONE INFRASTRUTTURE SANITA' RECUPERO RIQUALIFICAZIONE
Via XX Settembre 41, 16121 - Genova - Italy
Tel. +39 010 5488834 - Fax +39 010 5700490
E-mail: infrastrutture@ireliguria.it



FOTO AERIALE

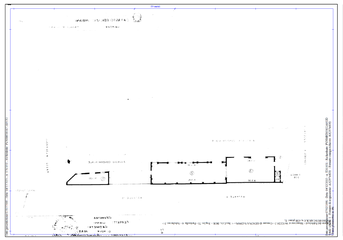

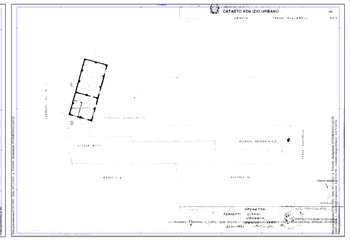


PLANIMETRIA CATASTALE

DOC. FOTOGRAFICA


10


11


12

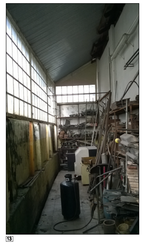
13


14


15