

IDENTIFICAZIONE IMMOBILE

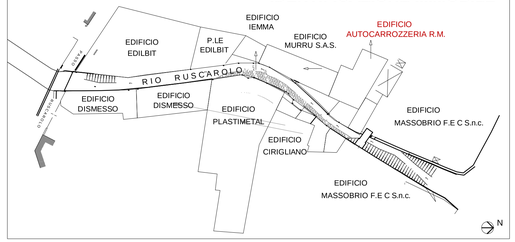


PUNTI DI VISTA FOTOGRAFICI

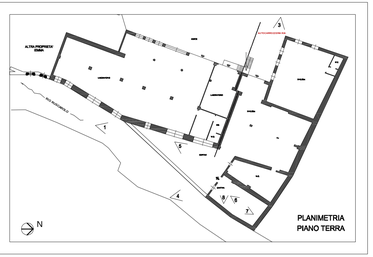






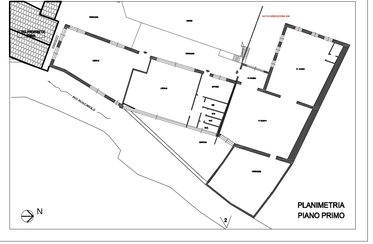

PLANIMETRIA PIANO TERRA

Scala 1:100

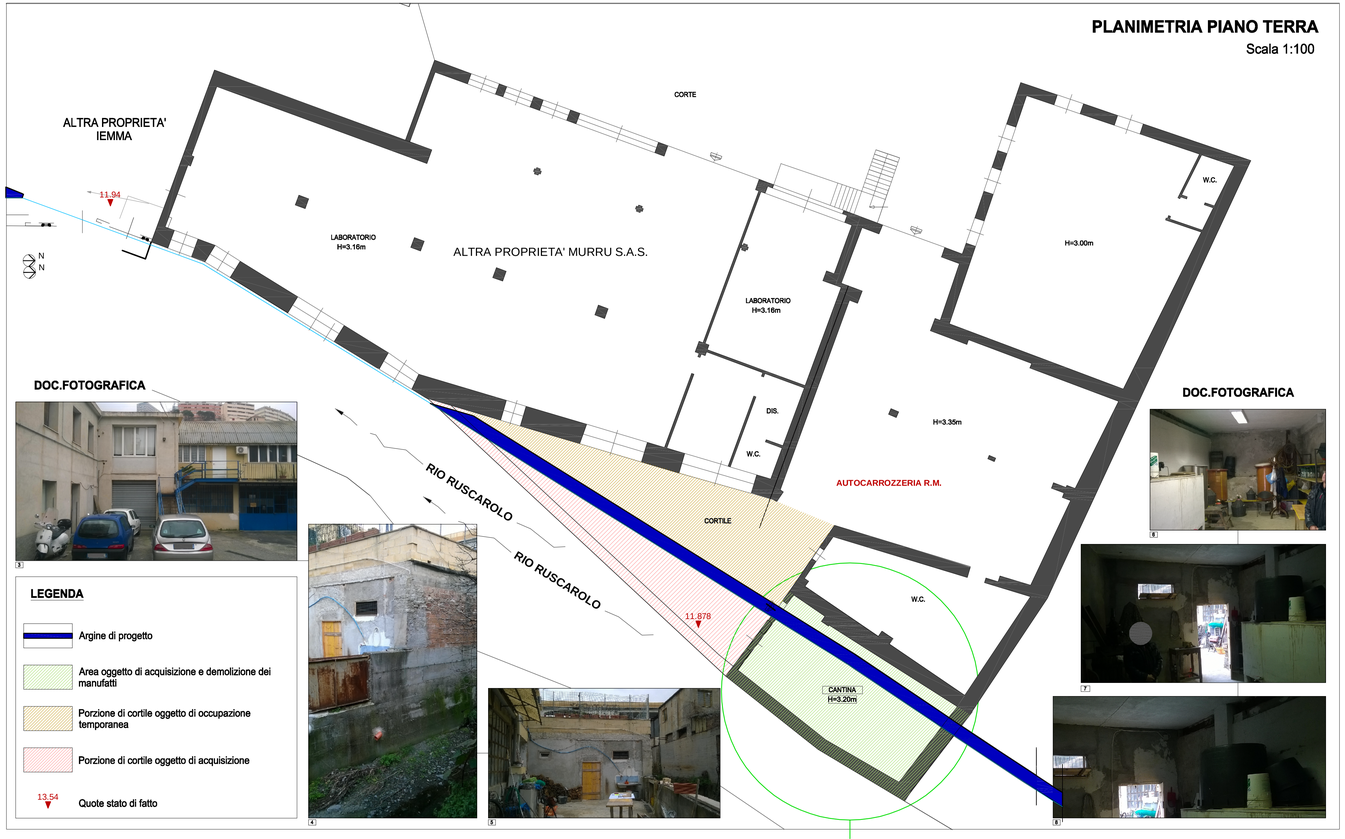

DOC.FOTOGRAFICA

DOC.FOTOGRAFICA

LEGENDA

- Argine di progetto
- Area oggetto di acquisizione e demolizione dei manufatti
- Porzione di cortile oggetto di occupazione temporanea
- Porzione di cortile oggetto di acquisizione
- 13.54 Quote stato di fatto

DESCRIZIONE

L'edificio si sviluppa su un due piani fuori terra adibiti a magazzino ed abitazione.
Attualmente si presenta in discrete condizioni di manutenzione.
Le murature perimetrali sono miste in laterizio e blocchetti di cemento.
I serramenti sono in alluminio mentre la pavimentazione è in battuto di cemento per la cantina.
La porzione di immobile interessata dalla realizzazione del nuovo argine, utilizzato come cantina, ha accesso dal cortile interno sul quale si affaccia anche l'immobile confinante "edificio Murru S.A.S." ed è sormontato da una porzione di terrazzo.

CALCOLI PLANO-VOLUMETRICI

Superficie coperta oggetto di acquisizione: 40 mq (piano terra)
Sup.scoperta oggetto di acquisizione: 40 mq (terazzo primo piano) + 33 mq cortile
Sup. scoperta oggetto di occupazione temporanea: 33 mq
Volume v.p.p. oggetto di demolizione: (40 x 3,50) = 140 mc

REVISIONE	DATA	DESCRIZIONE REVISIONE	REDATTO	CONTROLLATO	APPROVATO
REV.A	13/05/16	Per Commenti	UP	MI	
REV.1	24/05/16	Per Emissione	UP	MI	SB

COMUNE DI GENOVA

Infrastrutture Recupero Energia
agenzia regionale ligure
Divisione Infrastrutture Sanità Recupero Riqualificazione

CONVENZIONE TRA COMUNE DI GENOVA E SOCIETA' INFRASTRUTTURE RECUPERO ENERGIA LIGURE I.R.E. S.p.A. PER LA PROGETTAZIONE DEFINITIVA ED ESECUTIVA DELLA "SISTEMAZIONE IDRAULICA DEL RIO RUSCAROLO NEL TRATTO COMPRESO TRA IL CAMPO SPORTIVO DI BORZOLI E L'ATTRAVERSAMENTO DI VIA GIOTTO" E ATTIVITA' ACCESSORIE

ATTIVITA'
SISTEMAZIONE IDRAULICA DEL RIO RUSCAROLO NEL TRATTO COMPRESO TRA IL CAMPO SPORTIVO DI BORZOLI E L'ATTRAVERSAMENTO DI VIA GIOTTO

OGGETTO
PROGETTO DEFINITIVO

TITOLO
Analisi dei manufatti
Immobile Autocarrozzeria R.M.

TIMBRO E FIRMA

TAVOLA N.
M5

REDATTO	CONTROLLATO	APPROVATO	DATA	SCALA	FORMATO	N.DOCUMENTO					REVISIONE
UP	MI	SB	24/05/16	Varie	A2L	I0055	ESE	DEF	MAN	T005	1


Infrastrutture Recupero Energia Agenzia Regionale Ligure - I.R.E. S.p.A.
Sede Legale: Via Peschiera 16, 16122 - Genova - Italy
E-mail: info@ireliguria.it
WEB: www.ireliguria.it


DIVISIONE INFRASTRUTTURE SANITA' RECUPERO RIQUALIFICAZIONE
Via XX Settembre 41, 16121 - Genova - Italy
Tel. +39 010 5488834 - Fax +39 010 5700490
E-mail: infrastrutture@ireliguria.it




FOTO AEREA

AUTOCARROZZERIA R.M.

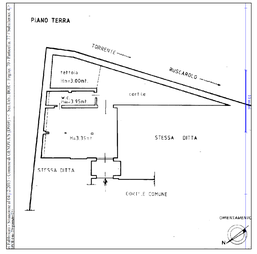

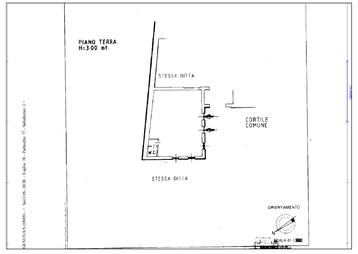


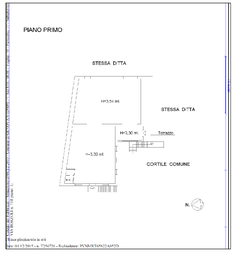

PLANIMETRIE CATASTALI

ORIZZONTAMENTO SOLAIO

Scala 1:100

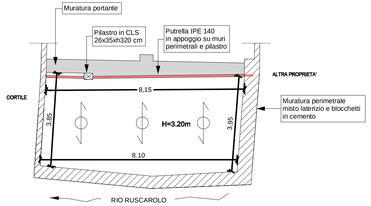

QUOTE SOLAI

Scala 1:100

