


# IDENTIFICAZIONE IMMOBILE

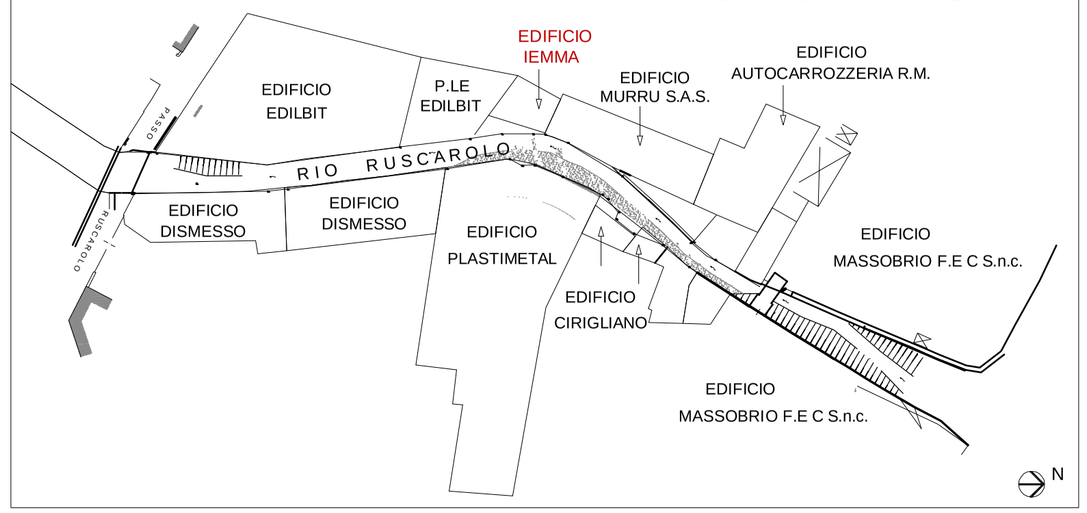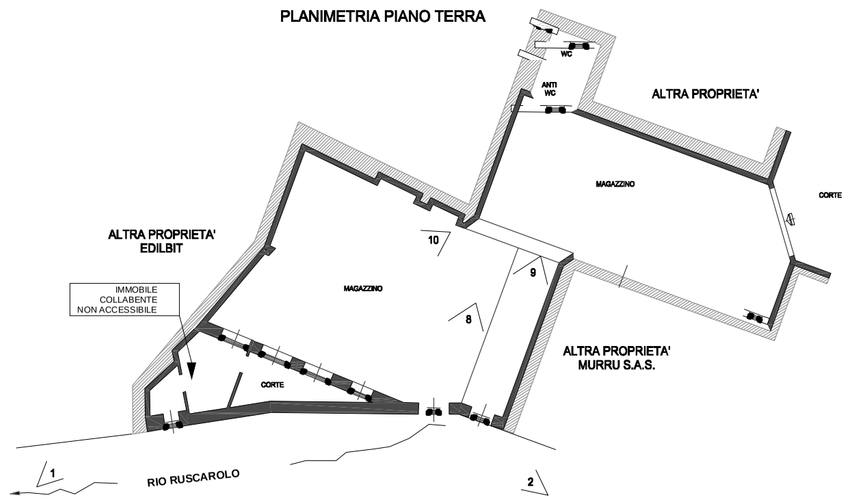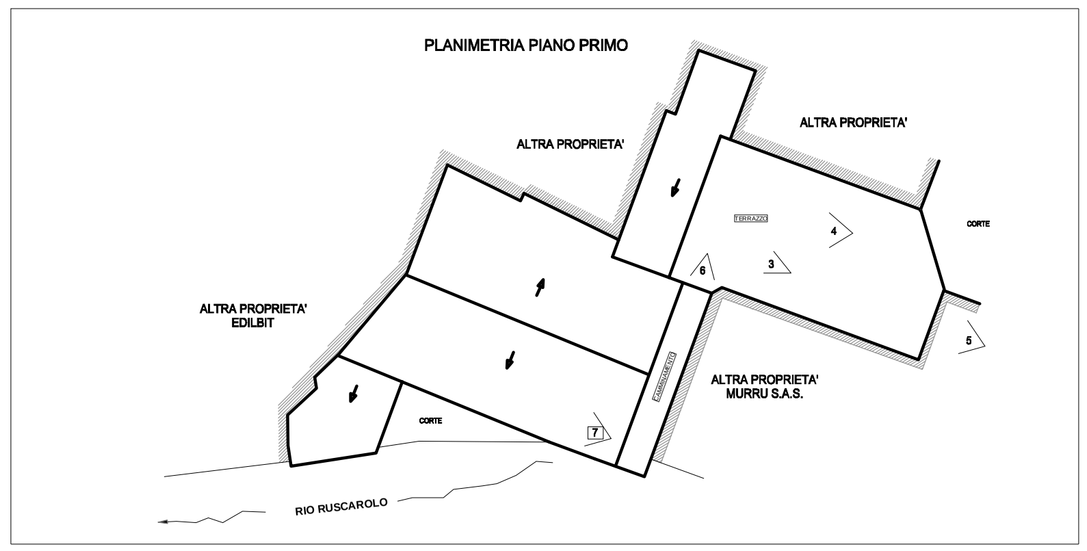


# PUNTI DI VISTA FOTOGRAFICI




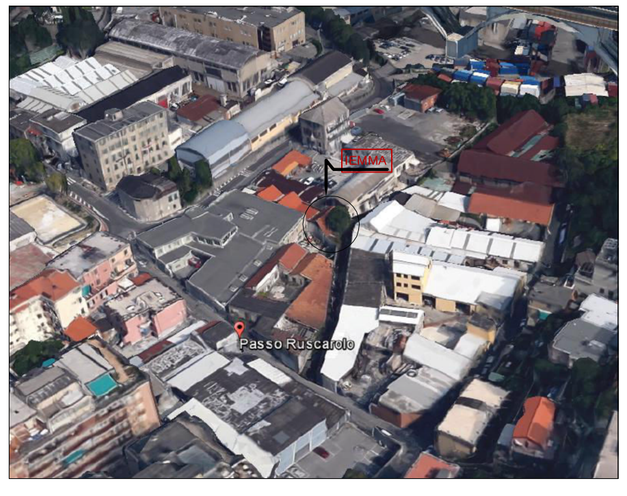




FOTO AEREA



PLANIMETRIA CATASTALE

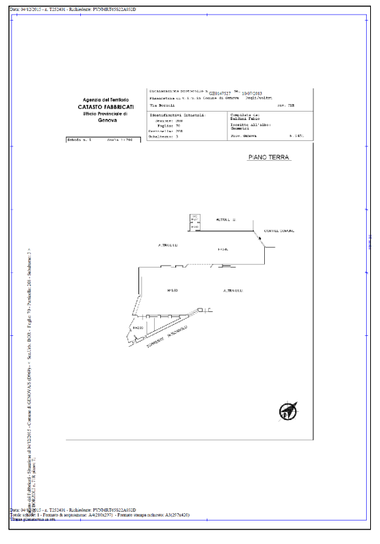





# PLANIMETRIA PIANO TERRA

Scala 1:100




## LEGENDA

- Argine di progetto
- Area oggetto di acquisizione edemolizione dei manufatti
- Area oggetto di occupazione temporanea a seguito della demolizione dei manufatti e ricostruzione del muro perimetrale
- 13.54 Quote stato di fatto

## DOC.FOTOGRAFICA




## DESCRIZIONE

L'edificio si sviluppa su un piano fuori terra adibito a magazzino (l'altezza è suddivisa da un controsoffitto).
Attualmente si presenta in discrete condizioni di manutenzione.
Il tetto, a due falde inclinate presenta orditura in legno e manto di copertura in tegole marsigliesi.
Le murature perimetrali sono miste in mattoni e pietre rifinite con intonaco.
Il controsoffitto è realizzato con lastre in cartone pressato dello spessore di circa 5 mm.
I serramenti sono in ferro mentre la pavimentazione è in klinker.
Una porzione di immobile, su Rio Ruscarolo, risulta collabente e non accessibile.

## CALCOLI PLANO-VOLUMETRICI

Superficie oggetto di acquisizione: 20,20 mq
Sup.coperta oggetto di occupazione temporanea a seguito della demolizione dei manufatti e ricostruzione del muro perimetrale: 10 mq
Volume v.p.p. oggetto di demolizione: (22,5 x 3) = 67,5 mc








# SEZIONE A-A'

Scala 1:100

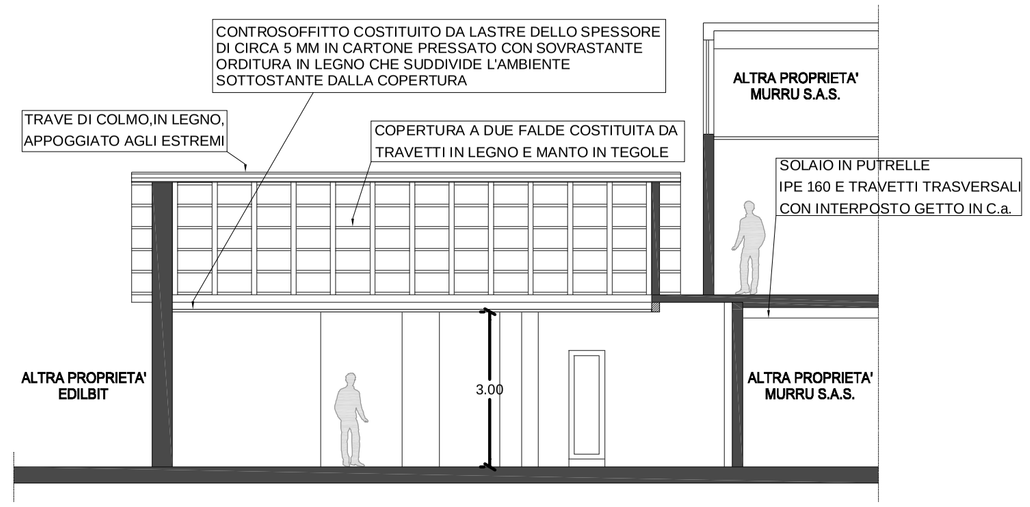


| REVISIONE | DATA | DESCRIZIONE REVISIONE | REDATTO | CONTROLLATO | APPROVATO |
|---|---|---|---|---|---|
| REV.A | 13/05/16 | Per Commenti | UP | MI | - |
| REV.1 | 24/05/16 | Per Emissione | UP | MI | SB |
| | | | | | |

**COMUNE DI GENOVA**

**Infrastrutture Recupero Energia**
agenzia regionale ligure
*Divisione Infrastrutture Sanità Recupero Riqualificazione*

**CONVENZIONE TRA COMUNE DI GENOVA E SOCIETA' INFRASTRUTTURE RECUPERO ENERGIA LIGURE I.R.E. S.p.A. PER LA PROGETTAZIONE DEFINITIVA ED ESECUTIVA DELLA "SISTEMAZIONE IDRAULICA DEL RIO RUSCAROLO NEL TRATTO COMPRESO TRA IL CAMPO SPORTIVO DI BORZOLI E L'ATTRAVERSAMENTO DI VIA GIOTTO" E ATTIVITA' ACCESSORIE**

ATTIVITA'
SISTEMAZIONE IDRAULICA DEL RIO RUSCAROLO NEL TRATTO COMPRESO TRA IL CAMPO SPORTIVO DI BORZOLI E L'ATTRAVERSAMENTO DI VIA GIOTTO

OGGETTO
PROGETTO DEFINITIVO

TITOLO
Analisi dei manufatti
Immobile Iemma

TIMBRO E FIRMA

**TAVOLA N.**

# M6

| REDATTO | CONTROLLATO | APPROVATO | DATA | SCALA | FORMATO | N.DOCUMENTO | | | | | REVISIONE |
|---|---|---|---|---|---|---|---|---|---|---|---|
| UP | MI | SB | 24/05/16 | Varie | A2L | I0055 | ESE | DEF | MAN | T006 | 1 |


Infrastrutture Recupero Energia Agenzia Regionale Ligure - I.R.E. S.p.A.
Sede Legale: Via Peschiera 16, 16122 - Genova - Italy
E-mail: info@ireliguria.it
WEB: www.ireliguria.it

DIVISIONE INFRASTRUTTURE SANITA' RECUPERO RIQUALIFICAZIONE
Via XX Settembre 41, 16121 - Genova - Italy
Tel. +39 010 5488834 - Fax +39 010 5700490
E-mail: infrastrutture@ireliguria.it


E' VIETATA A NORMA DI LEGGE LA RIPRODUZIONE, ANCHE PARZIALE, NON AUTORIZZATA DEL PRESENTE DISEGNO