

IDENTIFICAZIONE IMMOBILE

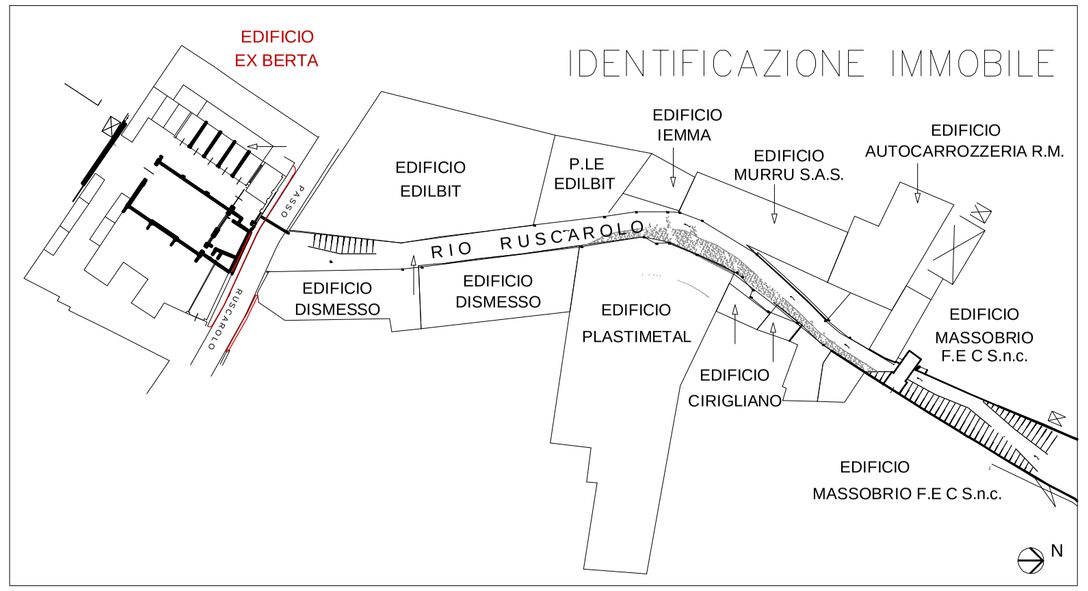

PUNTI DI VISTA FOTOGRAFICI

PLANIMETRIA PIANO TERRA

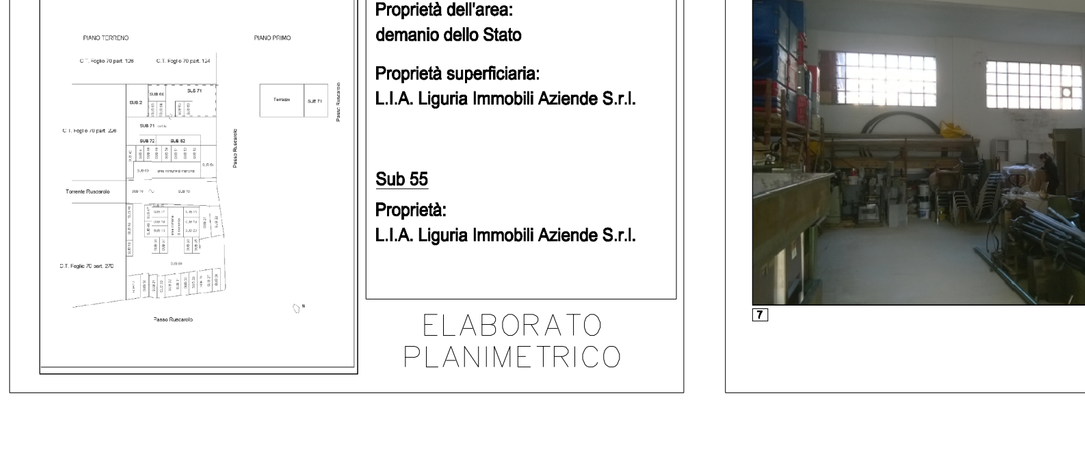

1

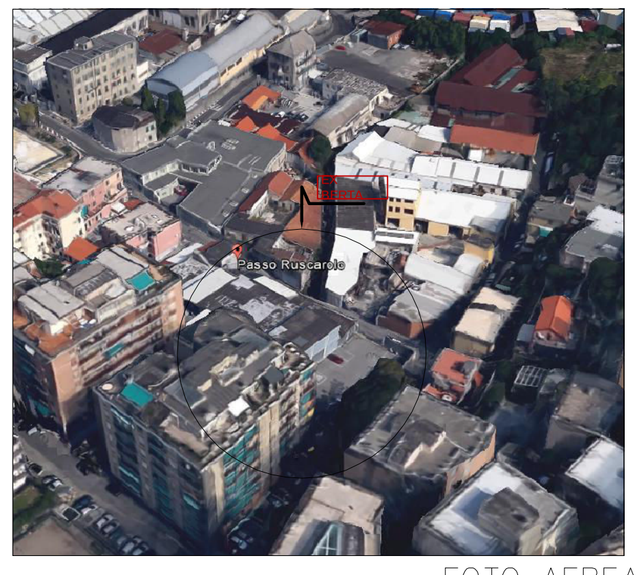


FOTO AEREA

Sub 10

Proprietà dell'area:
demanio dello Stato

Proprietà superficiaria:
L.I.A. Liguria Immobili Aziende S.r.l.


Sub 55

Proprietà:
L.I.A. Liguria Immobili Aziende S.r.l.

ELABORATO PLANIMETRICO

PLANIMETRIA PIANO TERRA

Scala 1:100

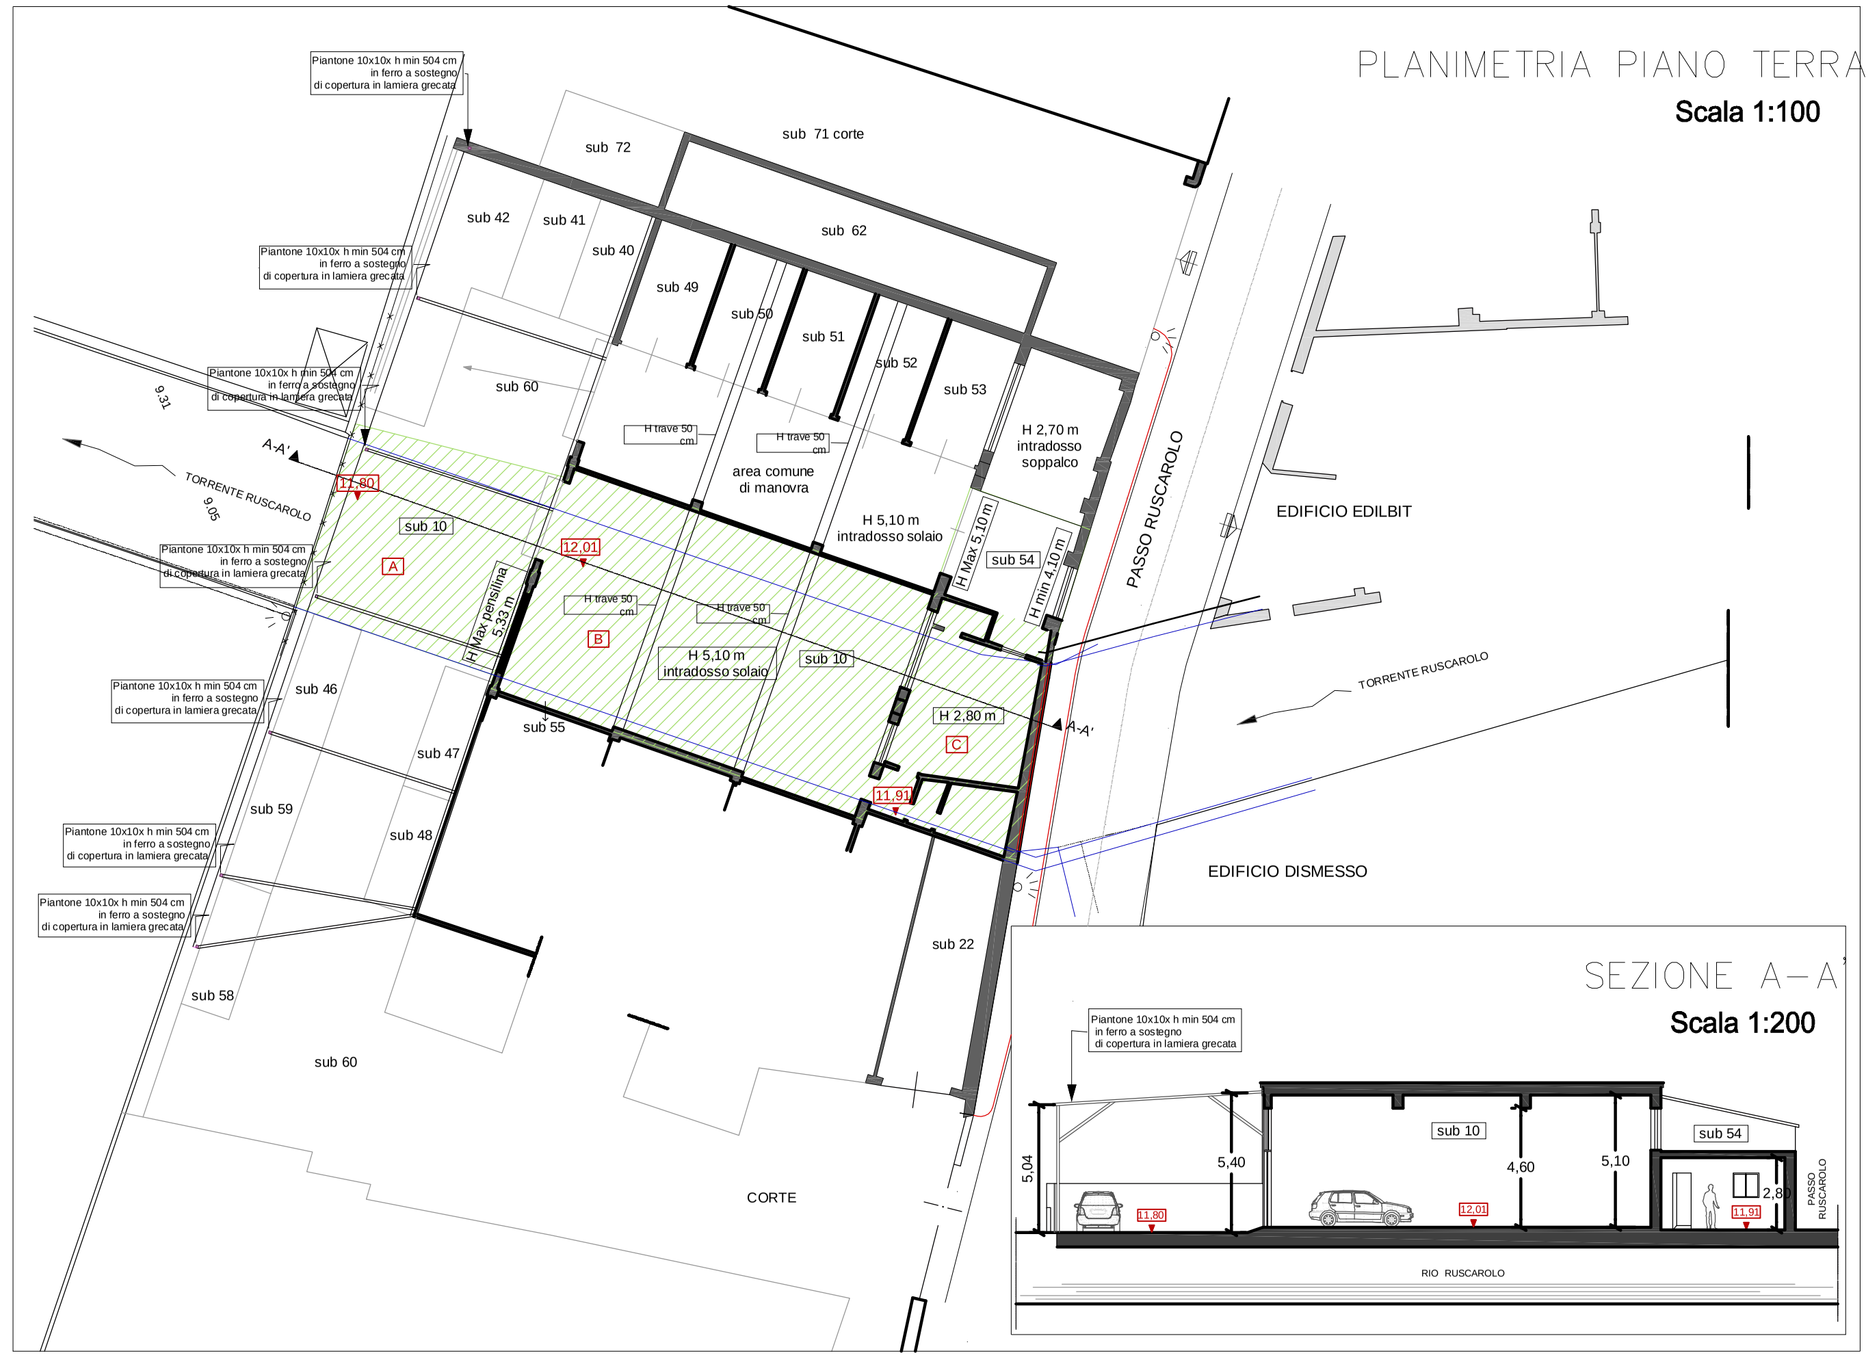


SEZIONE A–A'

Scala 1:200

DOCUMENTAZIONE FOTOGRAFICA


2



3

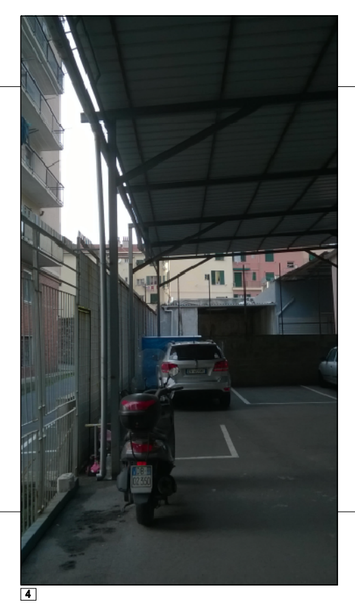
4


5

7


8

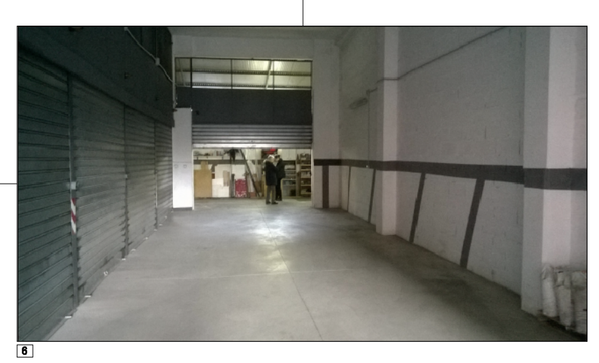
6

LEGENDA

Argine di progetto

Area oggetto di acquisizione e demolizione dei manufatti

DESCRIZIONE

L'edificio si sviluppa su un piano terra, realizzato con struttura portante in C.a. e tamponamento in muratura.La pavimentazione è in Cls nella porzione B e D mentre in A è in asfalto ed in C è in monocottura.La porzione A è coperta da pensilina in lamiera grecata sorretta da profilati in ferro a pianta quadrata 10x10 e piccola orditura in ferro.

CALCOLI PLANO–VOLUMETRICI

Sup. coperta oggetto di demolizione: 182 mq di cui:
sup.coperta(B): 137 mq volume(B): 962 mc
sup.coperta (C): 45 mq volume (C): 126 mc

VOLUME TOTALE (B+C) : 1088 mc
sup.semi scoperta (pensilina- A): 64,00 mq

REVISIONE	DATA	DESCRIZIONE REVISIONE	REDATTO	CONTROLLATO	APPROVATO
REV.A	13/05/16	Per Commenti	UP	MI	-
REV.1	24/05/16	Per Emissione	UP	MI	SB

COMUNE DI GENOVA

Infrastrutture Recupero Energia
agenzia regionale ligure
Divisione Infrastrutture Sanità Recupero Riqualificazione

CONVENZIONE TRA COMUNE DI GENOVA E SOCIETA' INFRASTRUTTURE RECUPERO ENERGIA LIGURE I.R.E. S.p.A. PER LA PROGETTAZIONE DEFINITIVA ED ESECUTIVA DELLA "SISTEMAZIONE IDRAULICA DEL RIO RUSCAROLO NEL TRATTO COMPRESO TRA IL CAMPO SPORTIVO DI BORZOLI E L'ATTRAVERSAMENTO DI VIA GIOTTO" E ATTIVITA' ACCESSORIE

ATTIVITA'
SISTEMAZIONE IDRAULICA DEL RIO RUSCAROLO NEL TRATTO COMPRESO TRA IL CAMPO SPORTIVO DI BORZOLI E L'ATTRAVERSAMENTO DI VIA GIOTTO

OGGETTO
PROGETTO DEFINITIVO

TITOLO
Analisi dei manufatti
Immobile Ex Berta

TIMBRO E FIRMA

TAVOLA N.
M8

REDATTO	CONTROLLATO	APPROVATO	DATA	SCALA	FORMATO	N.DOCUMENTO					REVISIONE
UP	MI	SB	24/05/16	Varie	A2L	I0055	ESE	DEF	MAN	T008	1

Infrastrutture Recupero Energia Agenzia Regionale Ligure - I.R.E. S.p.A.
Sede Legale: Via Peschiera 16, 16122 - Genova - Italy
E-mail: info@ireliguria.it
WEB: www.ireliguria.it

DIVISIONE INFRASTRUTTURE SANITA' RECUPERO RIQUALIFICAZIONE
Via XX Settembre 41, 16121 - Genova - Italy
Tel. +39 010 5488834 - Fax +39 010 5700490
E-mail: infrastrutture@ireliguria.it

E' VIETATA A NORMA DI LEGGE LA RIPRODUZIONE, ANCHE PARZIALE, NON AUTORIZZATA DEL PRESENTE DISEGNO