LEGENDA

STATO DI FATTO

PROGETTO

LIVELLO IDRICO Q200 PROGETTO

OPERE D'ARTE DI PROGETTO

REVISIONE	DATA	DESCRIZIONE REVISIONE	REDATTO	CONTROLLATO	APPROVATO
REV.1	24/05/16	Per Emissione	LP	MI	SB

COMUNE DI GENOVA

Infrastrutture Recupero Energia
agenzia regionale ligure
Divisione Infrastrutture Sanità Recupero Riqualificazione

CONVENZIONE TRA COMUNE DI GENOVA E SOCIETA' INFRASTRUTTURE RECUPERO ENERGIA LIGURE I.R.E. S.p.A. PER LA PROGETTAZIONE DEFINITIVA ED ESECUTIVA DELLA "SISTEMAZIONE IDRAULICA DEL RIO RUSCAROLO NEL TRATTO COMPRESO TRA IL CAMPO SPORTIVO DI BORZOLI E L'ATTRAVERSAMENTO DI VIA GIOTTO" E ATTIVITA' ACCESSORIE

ATTIVITA'
SISTEMAZIONE IDRAULICA DEL RIO RUSCAROLO NEL TRATTO COMPRESO TRA IL CAMPO SPORTIVO DI BORZOLI E L'ATTRAVERSAMENTO DI VIA GIOTTO

OGGETTO
PROGETTO DEFINITIVO

TITOLO
SEZIONI TRASVERSALI

TIMBRO E FIRMA

TAVOLA N.
P3


REDATTO	CONTROLLATO	APPROVATO	DATA	SCALA	FORMATO	N.DOCUMENTO					REVISIONE
LP	MI	SB	24/05/16	1:100	A3	I0055	ESE	DEF	PRG	T003	1

Infrastrutture Recupero Energia Agenzia Regionale Ligure - I.R.E. S.p.A.
Sede Legale: Via Peschiera 16, 16122 - Genova - Italy
E-mail: info@ireliguria.it
WEB: www.ireliguria.it

DIVISIONE INFRASTRUTTURE SANITA' RECUPERO RIQUALIFICAZIONE
Via XX Settembre 41, 16121 - Genova - Italy
Tel. +39 010 5488834 - Fax +39 010 5700490
E-mail: infrastrutture@ireliguria.it

SEZIONE 1


PROGRESSIVA 0,00

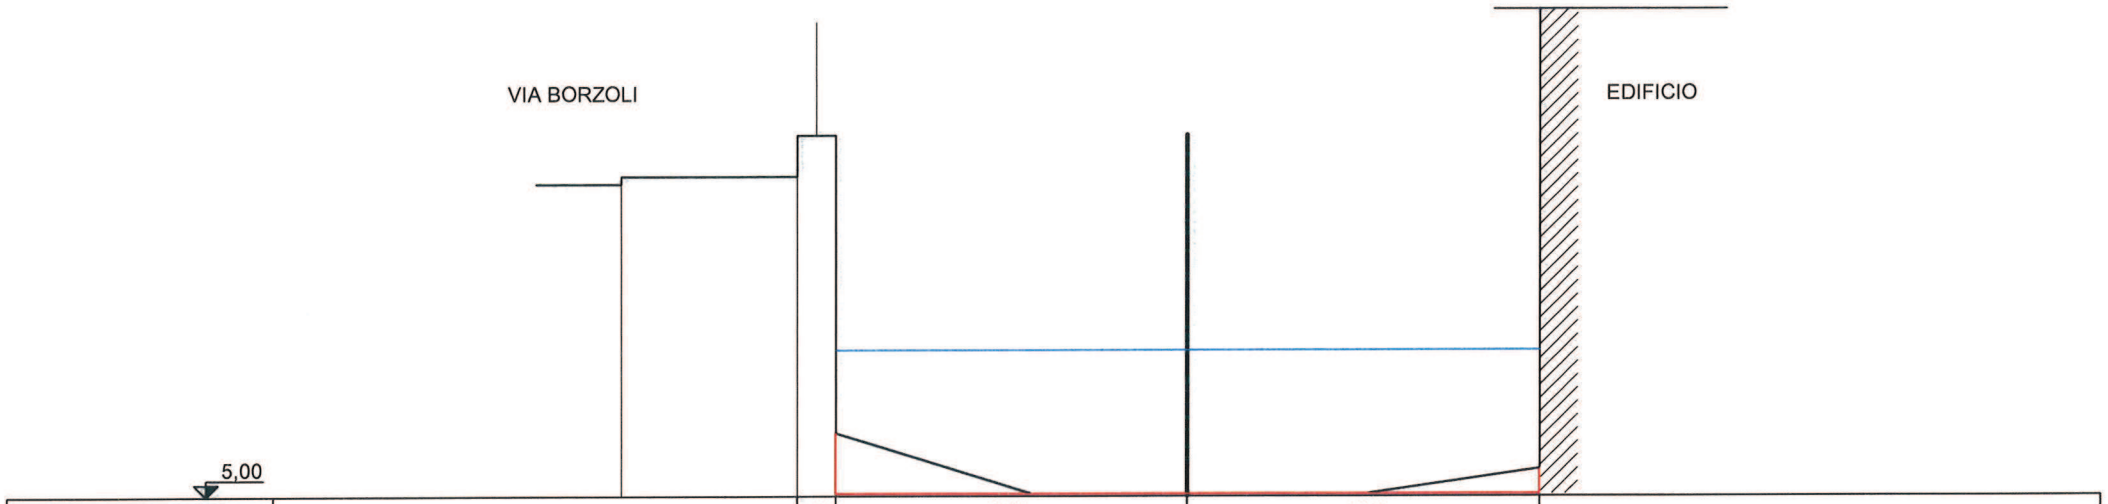

DISTANZE TERRENO		0,50	4,62	4,62	
QUOTE TERRENO		9,23	9,77 5,83	5,03	9,15
DISTANZE PROGETTO					
QUOTE PROGETTO		5,03	5,03	5,03	

SEZIONE 3


PROGRESSIVA 46,70

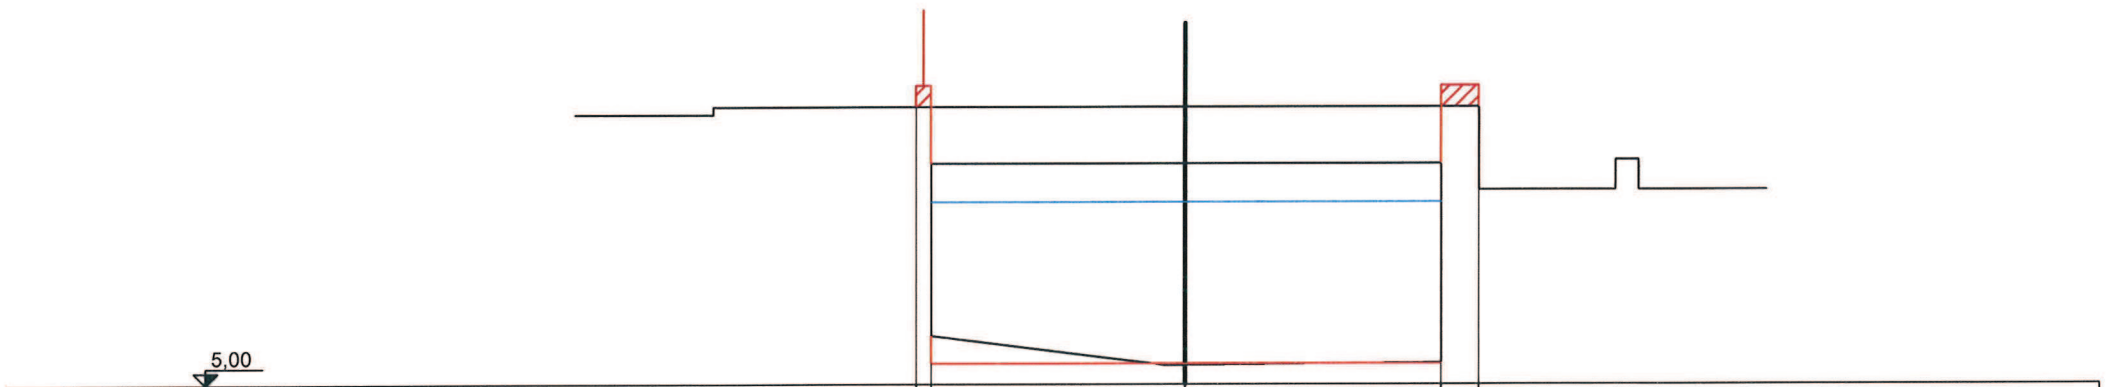

DISTANZE TERRENO		0,20	3,35	3,35	0,50
QUOTE TERRENO		8,67 8,67 5,64	5,27	5,64 8,67	8,67 7,57
DISTANZE PROGETTO					
QUOTE PROGETTO		8,95 5,27	5,27	5,27 8,95	

SEZIONE 3.7


PROGRESSIVA 94,40

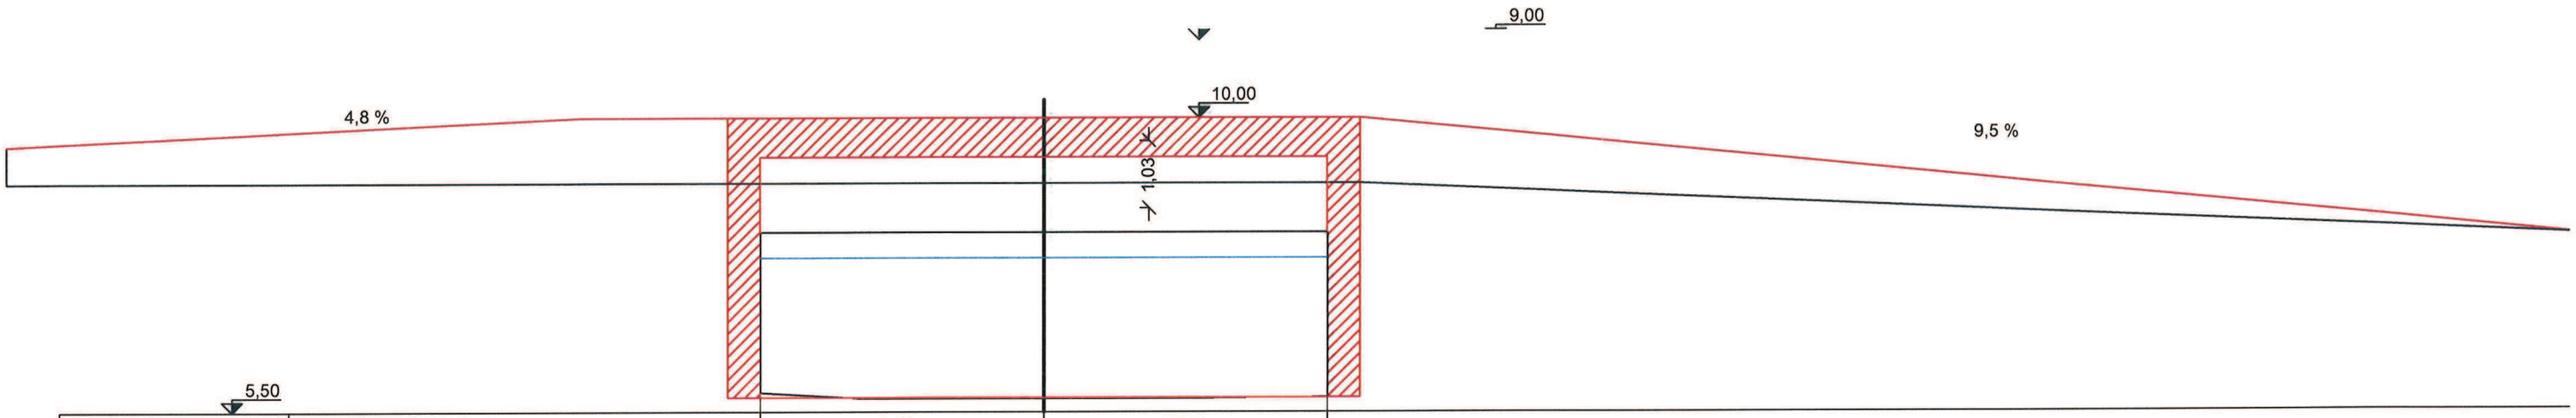

DISTANZE TERRENO		4,30	4,30
QUOTE TERRENO	9,00 5,72	5,72	5,72 9,00
DISTANZE PROGETTO			
QUOTE PROGETTO	10,00 5,72	5,72	5,72 10,00


SEZIONE 5

PROGRESSIVA 158,50

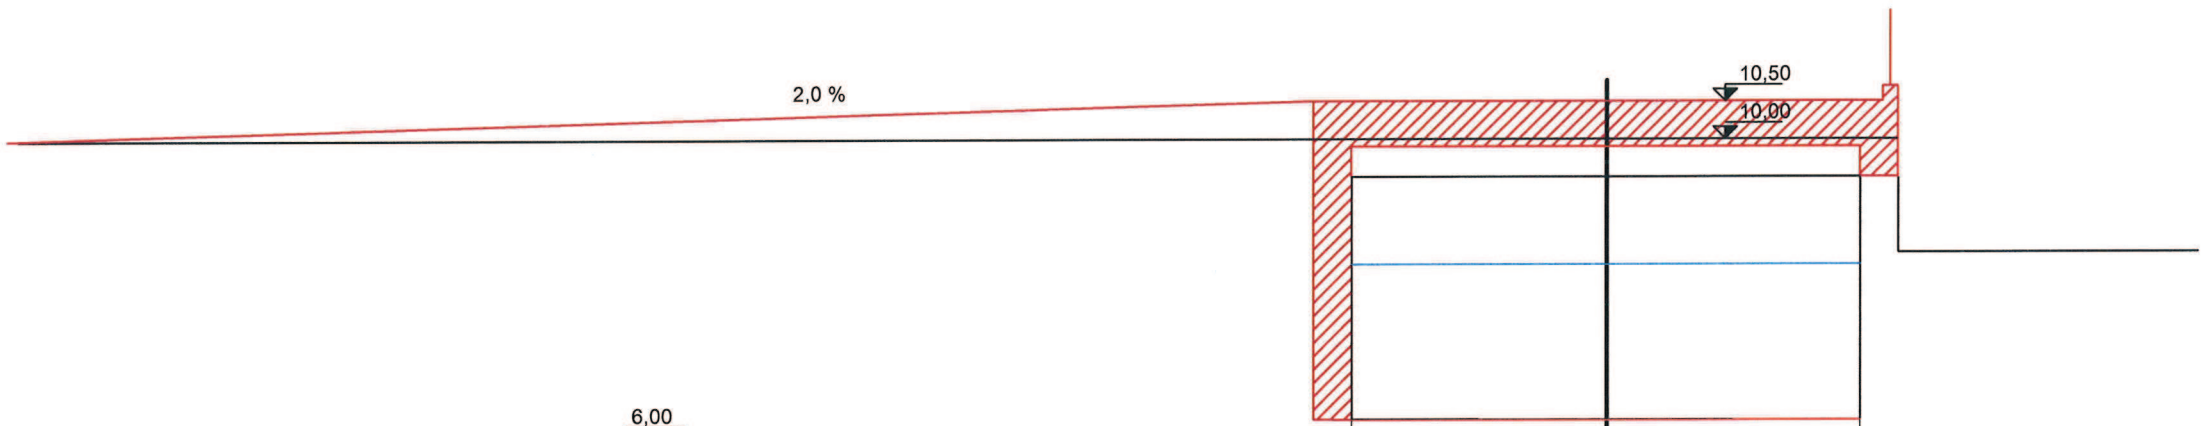


DISTANZE TERRENO		3,35	3,35
QUOTE TERRENO	10,00 6,28	6,28	6,28 10,00
DISTANZE PROGETTO			
QUOTE PROGETTO	10,50 6,28	6,28	6,28 10,50

SEZIONE 10.15
PROGRESSIVA 373,75

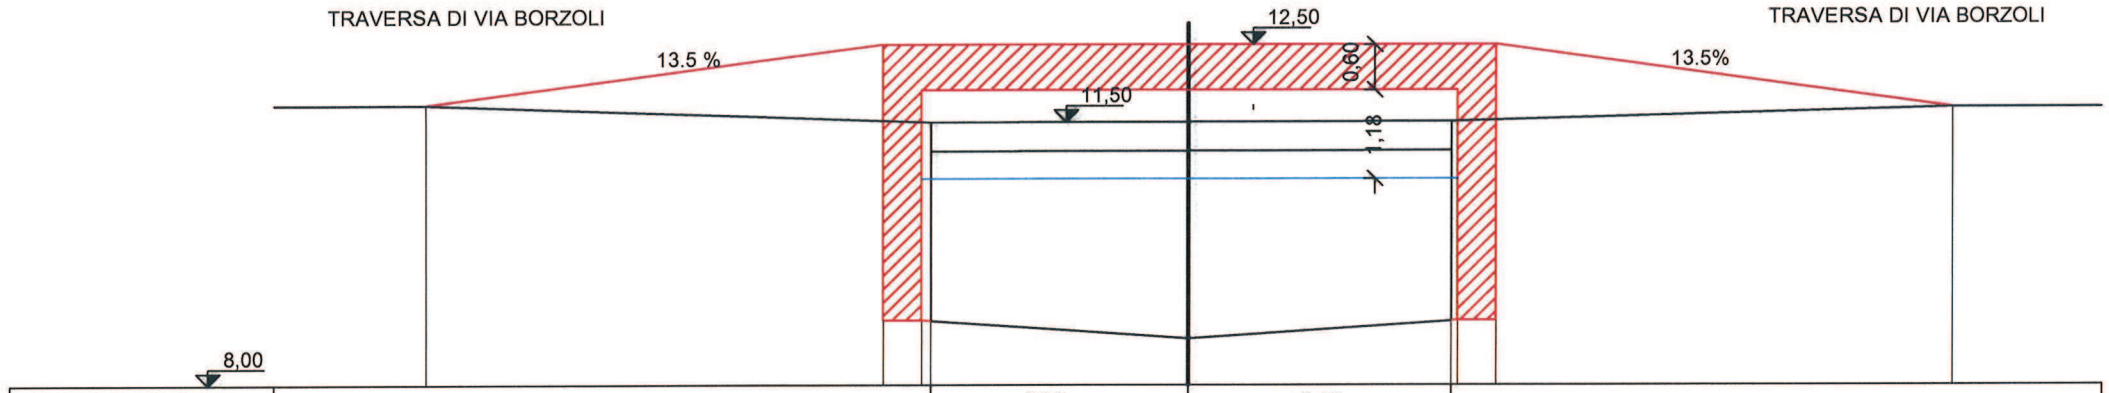


DISTANZE TERRENO			3,38		3,42			
QUOTE TERRENO			8,84		8,61		8,84	
DISTANZE PROGETTO		6,00	0,50	3,50	3,50	0,50	6,00	
QUOTE PROGETTO	11,70		12,50 / 11,90 / 8,85		8,61		8,85 / 11,90 / 12,50	11,67

SEZIONE 11
PROGRESSIVA 407,20

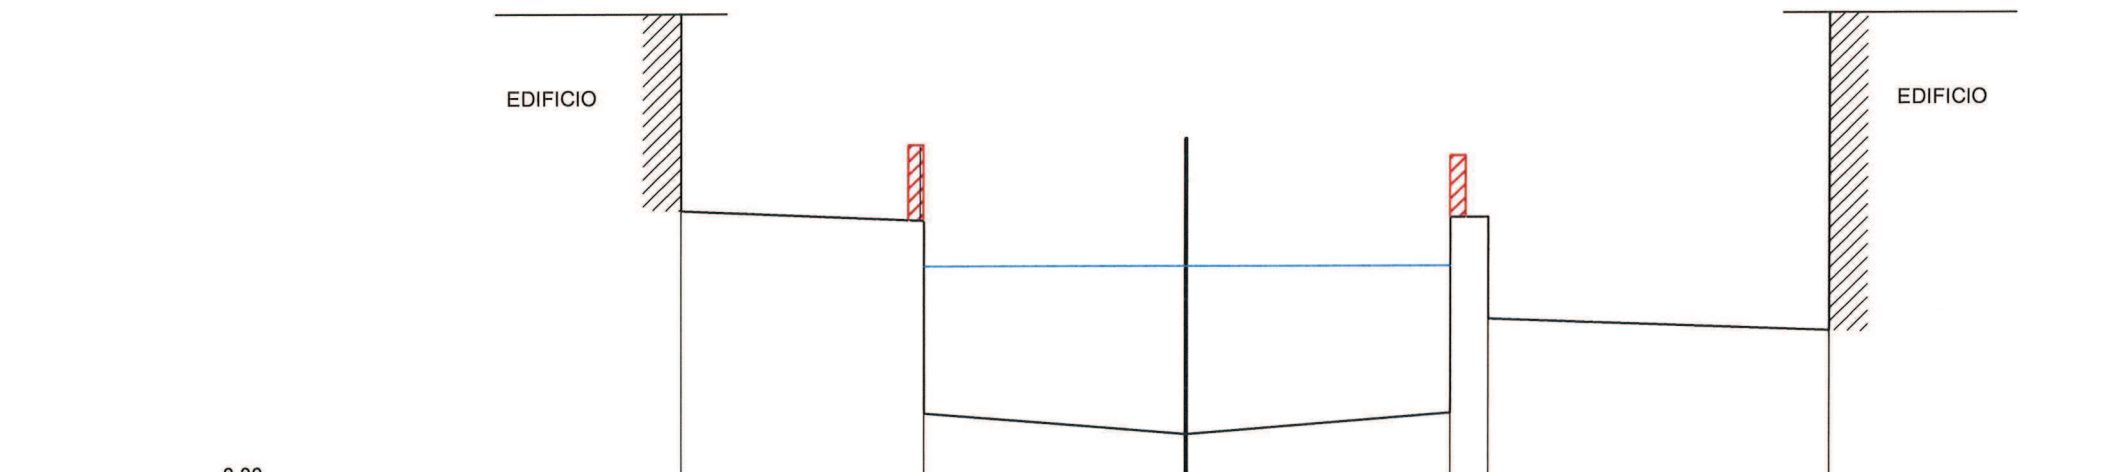


DISTANZE TERRENO		3,20	3,45	3,45	0,50	4,50	
QUOTE TERRENO	11,83	11,70 / 9,15		8,87	9,15 / 11,74	10,39	10,23
DISTANZE PROGETTO							
QUOTE PROGETTO		12,70			12,55		

SEZIONE 12.15
PROGRESSIVA 437,20

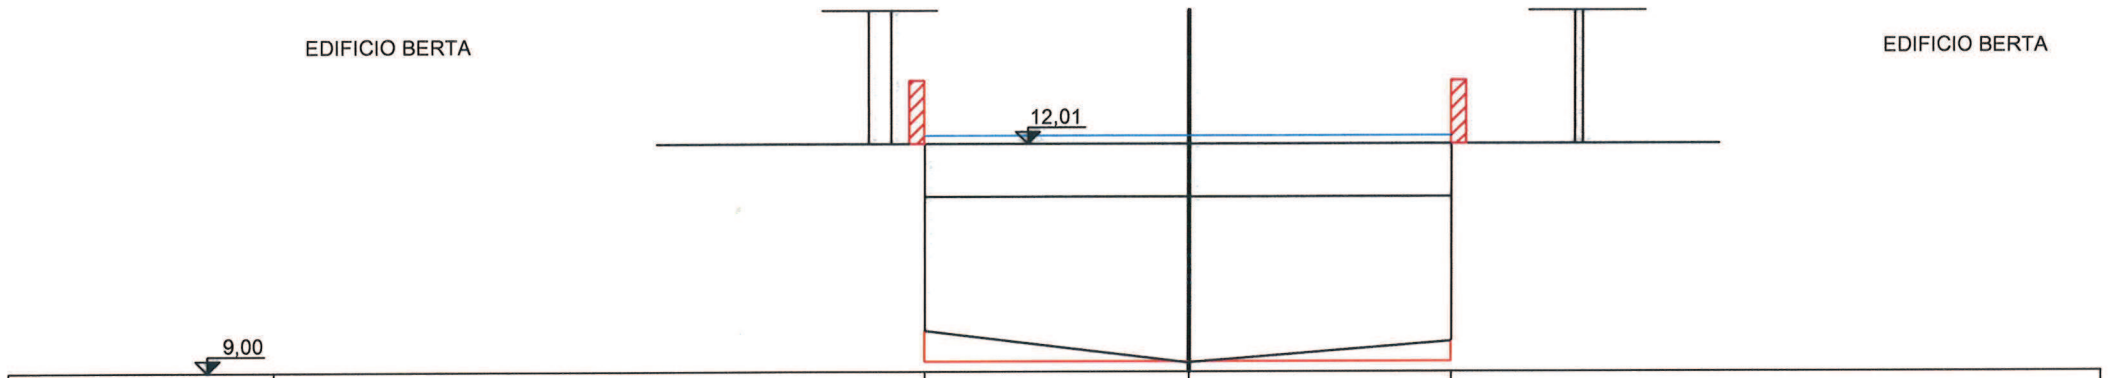


DISTANZE TERRENO						
QUOTE TERRENO	11,31 9,54	3,45	9,13	3,45	9,40 11,31	
DISTANZE PROGETTO		3,45		3,45		
QUOTE PROGETTO	12,85 9,13		9,13		9,13 12,85	

SEZIONE 12.25
PROGRESSIVA 445,30

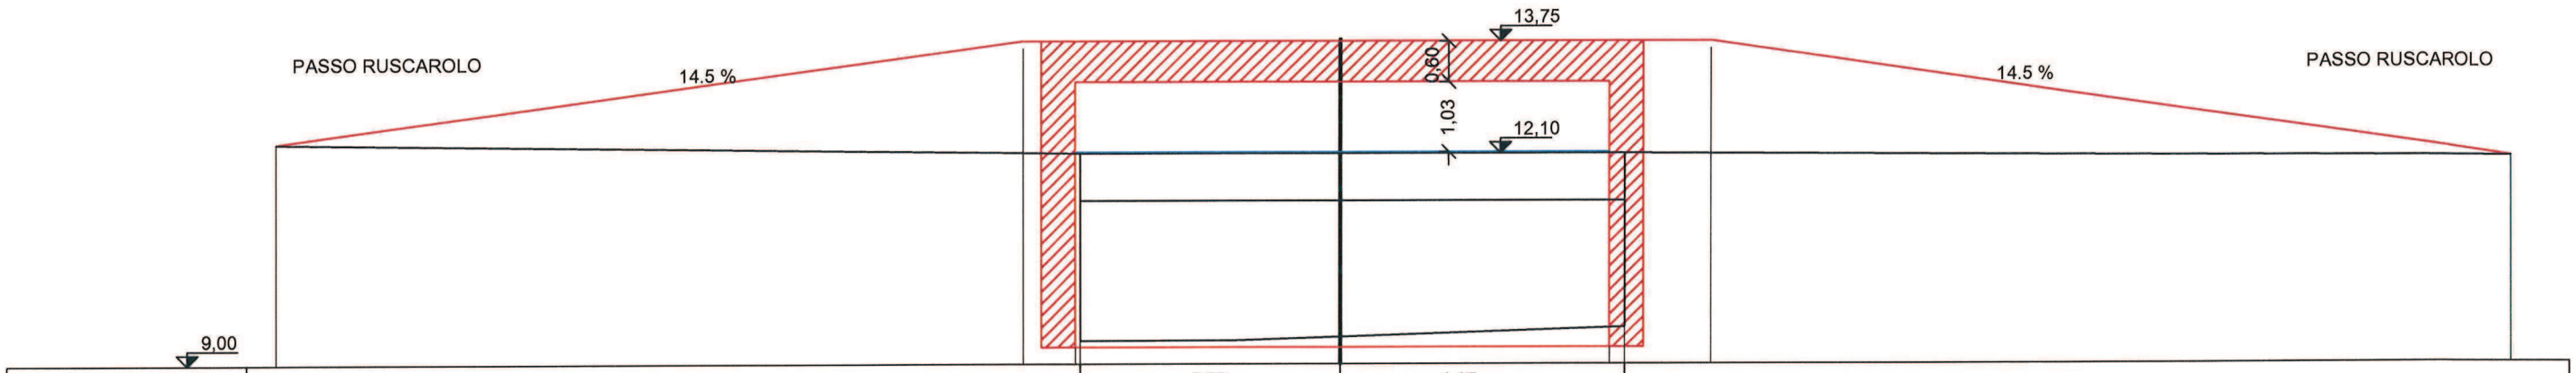


DISTANZE TERRENO				3,80		4,17						
QUOTE TERRENO			9,38		9,40		9,54					
DISTANZE PROGETTO		10,93	0,77	3,87		3,95		1,48		11,72		
QUOTE PROGETTO	12,25		13,75	13,15 9,24		9,24		9,24 13,15	13,75		12,03	


SEZIONE 13
PROGRESSIVA 453,20

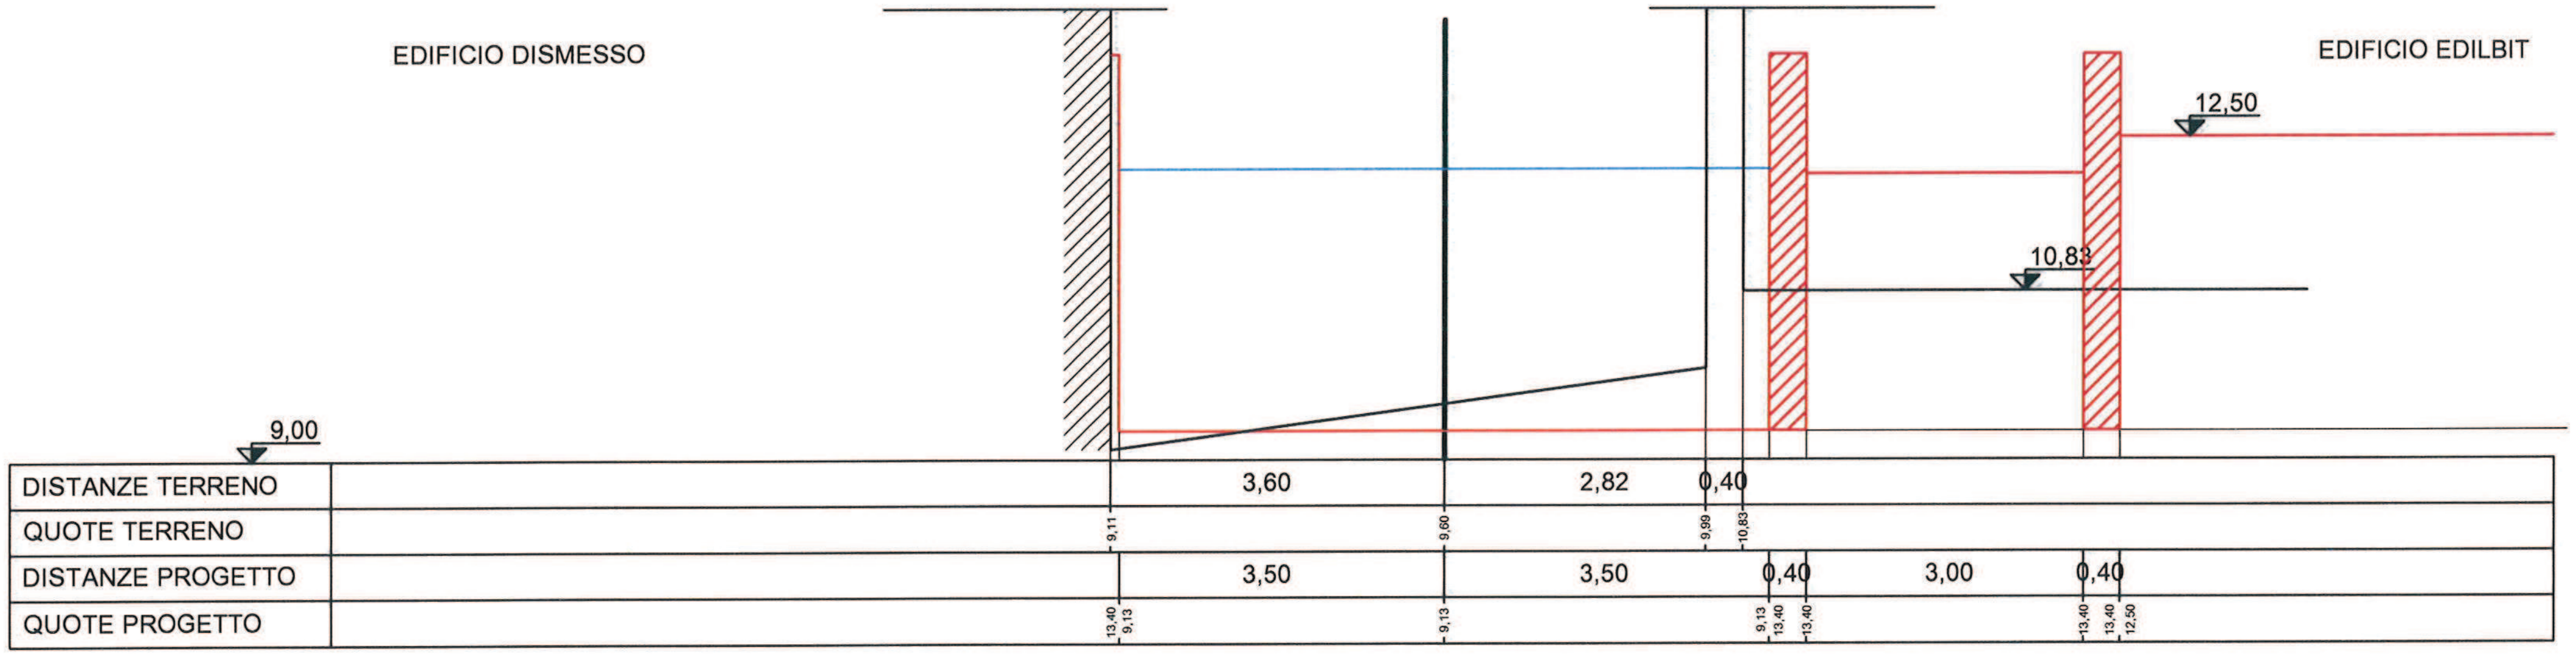


SEZIONE 14
PROGRESSIVA 470,30

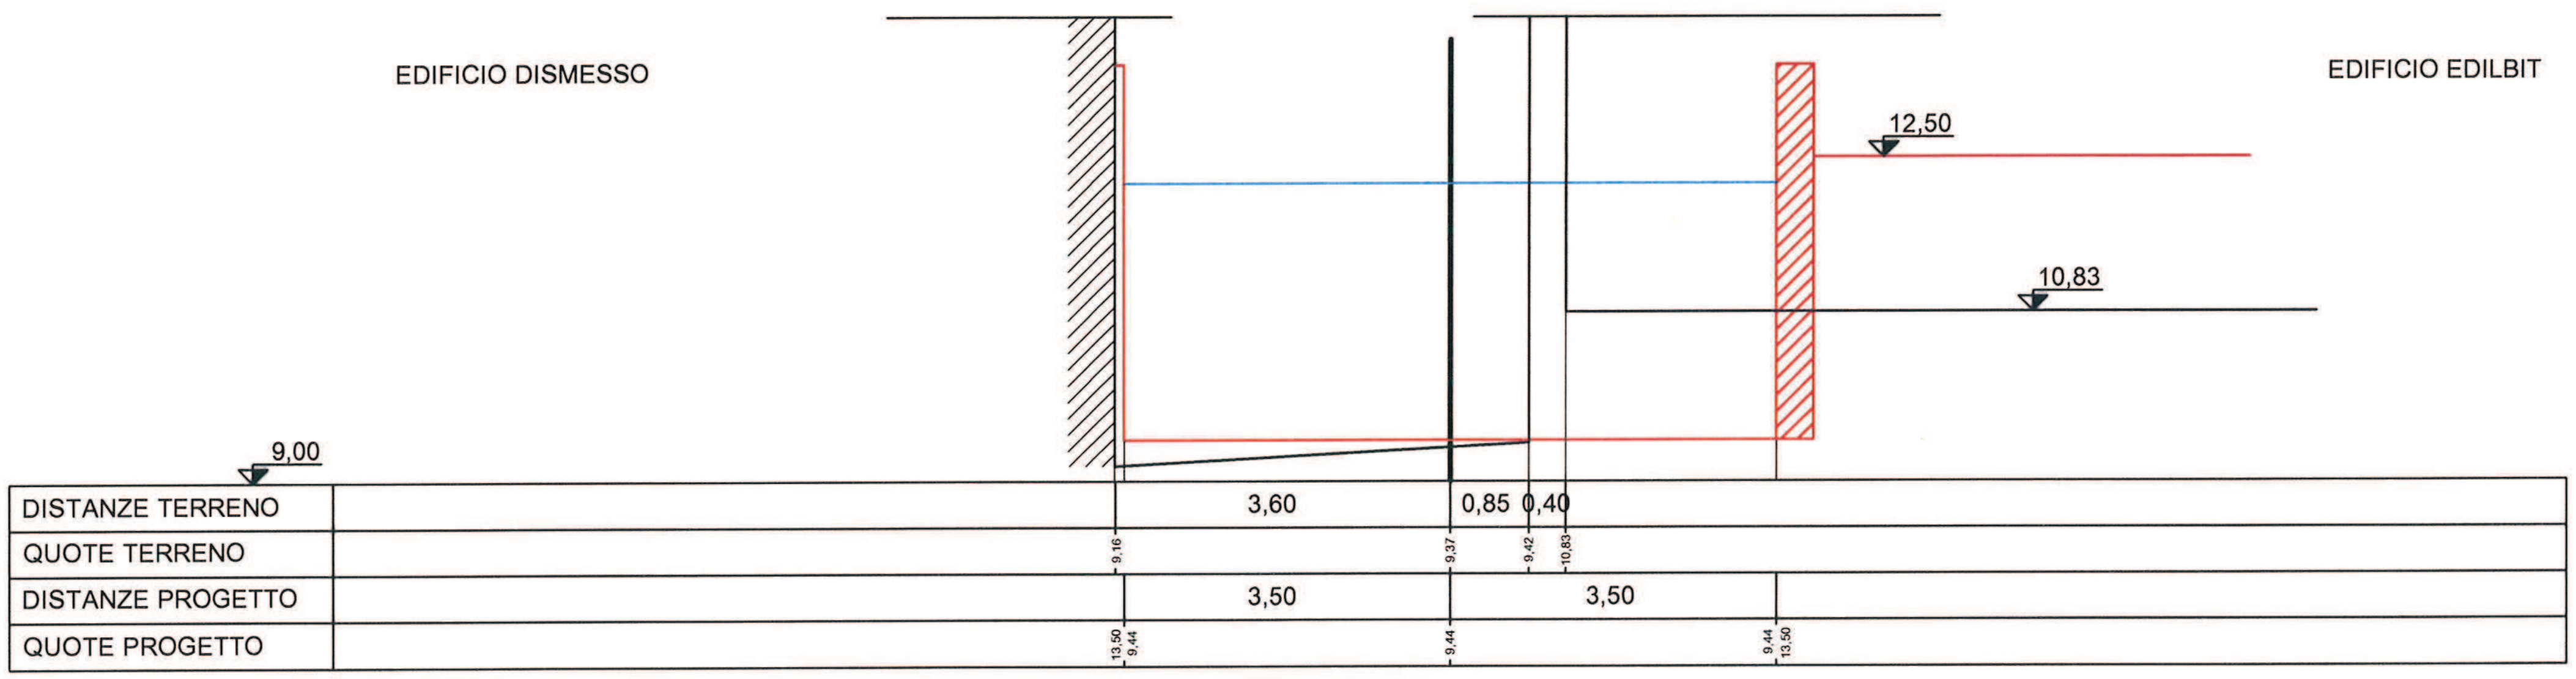


SEZIONE 15
PROGRESSIVA 499,50

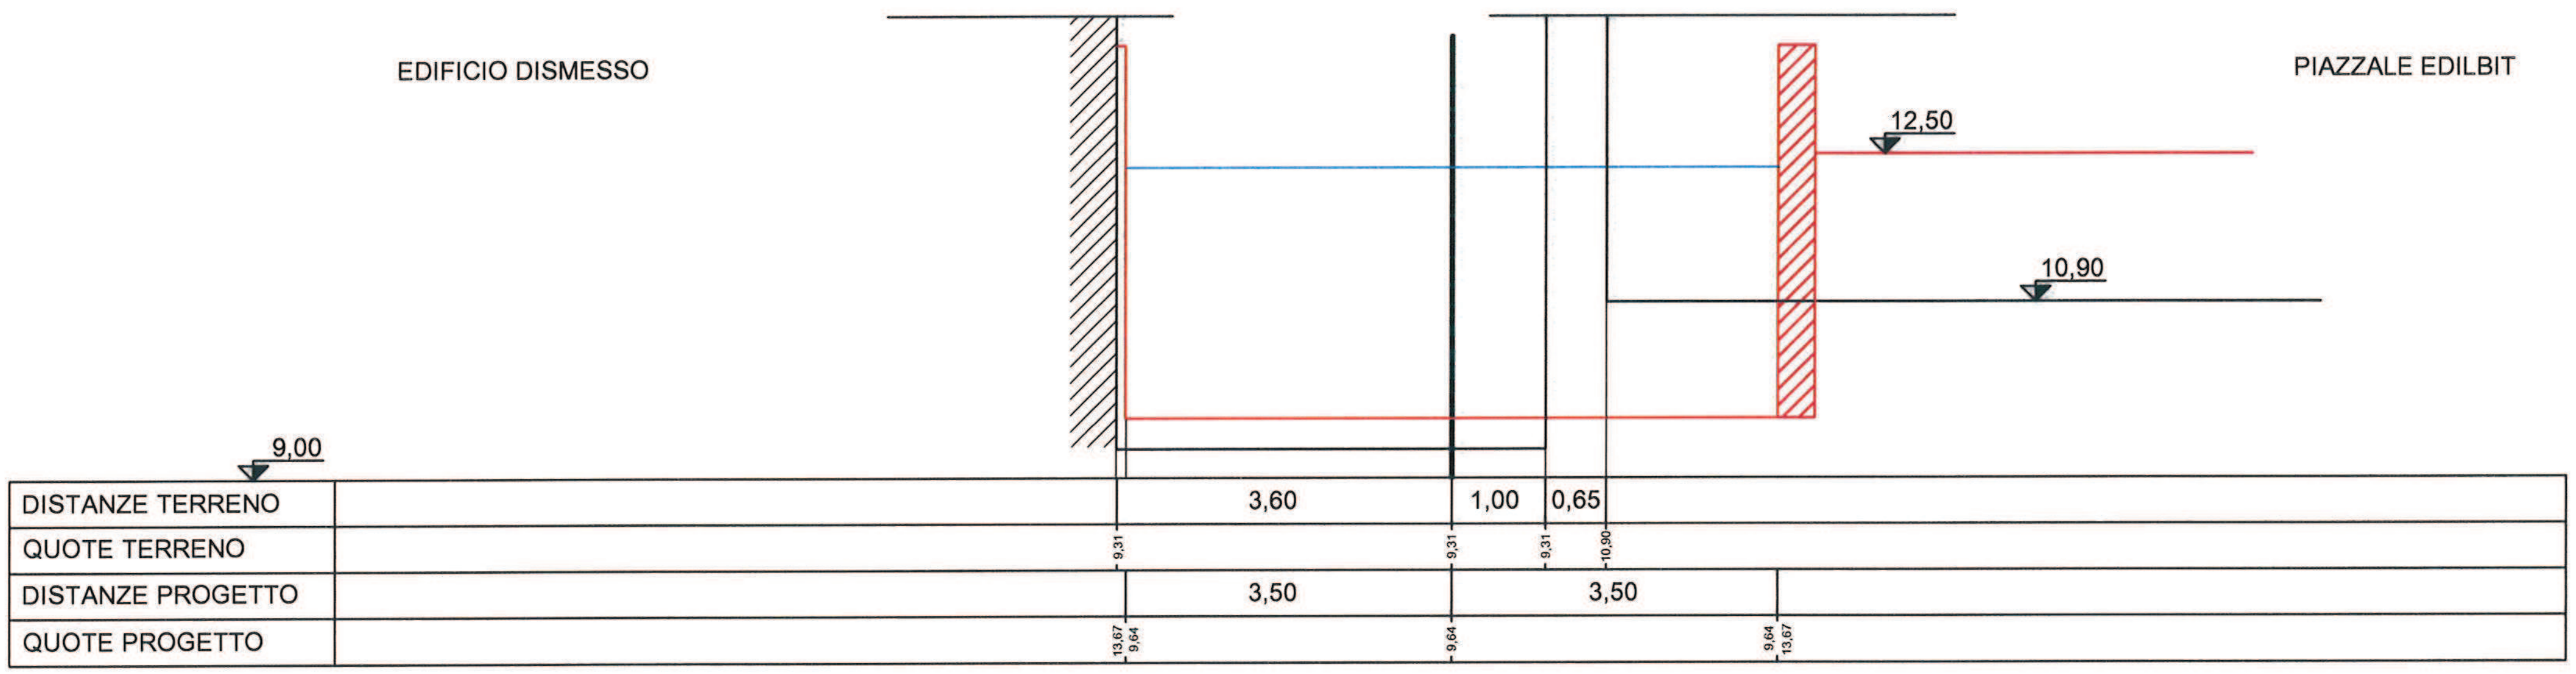

SEZIONE 16.1
PROGRESSIVA 499,50

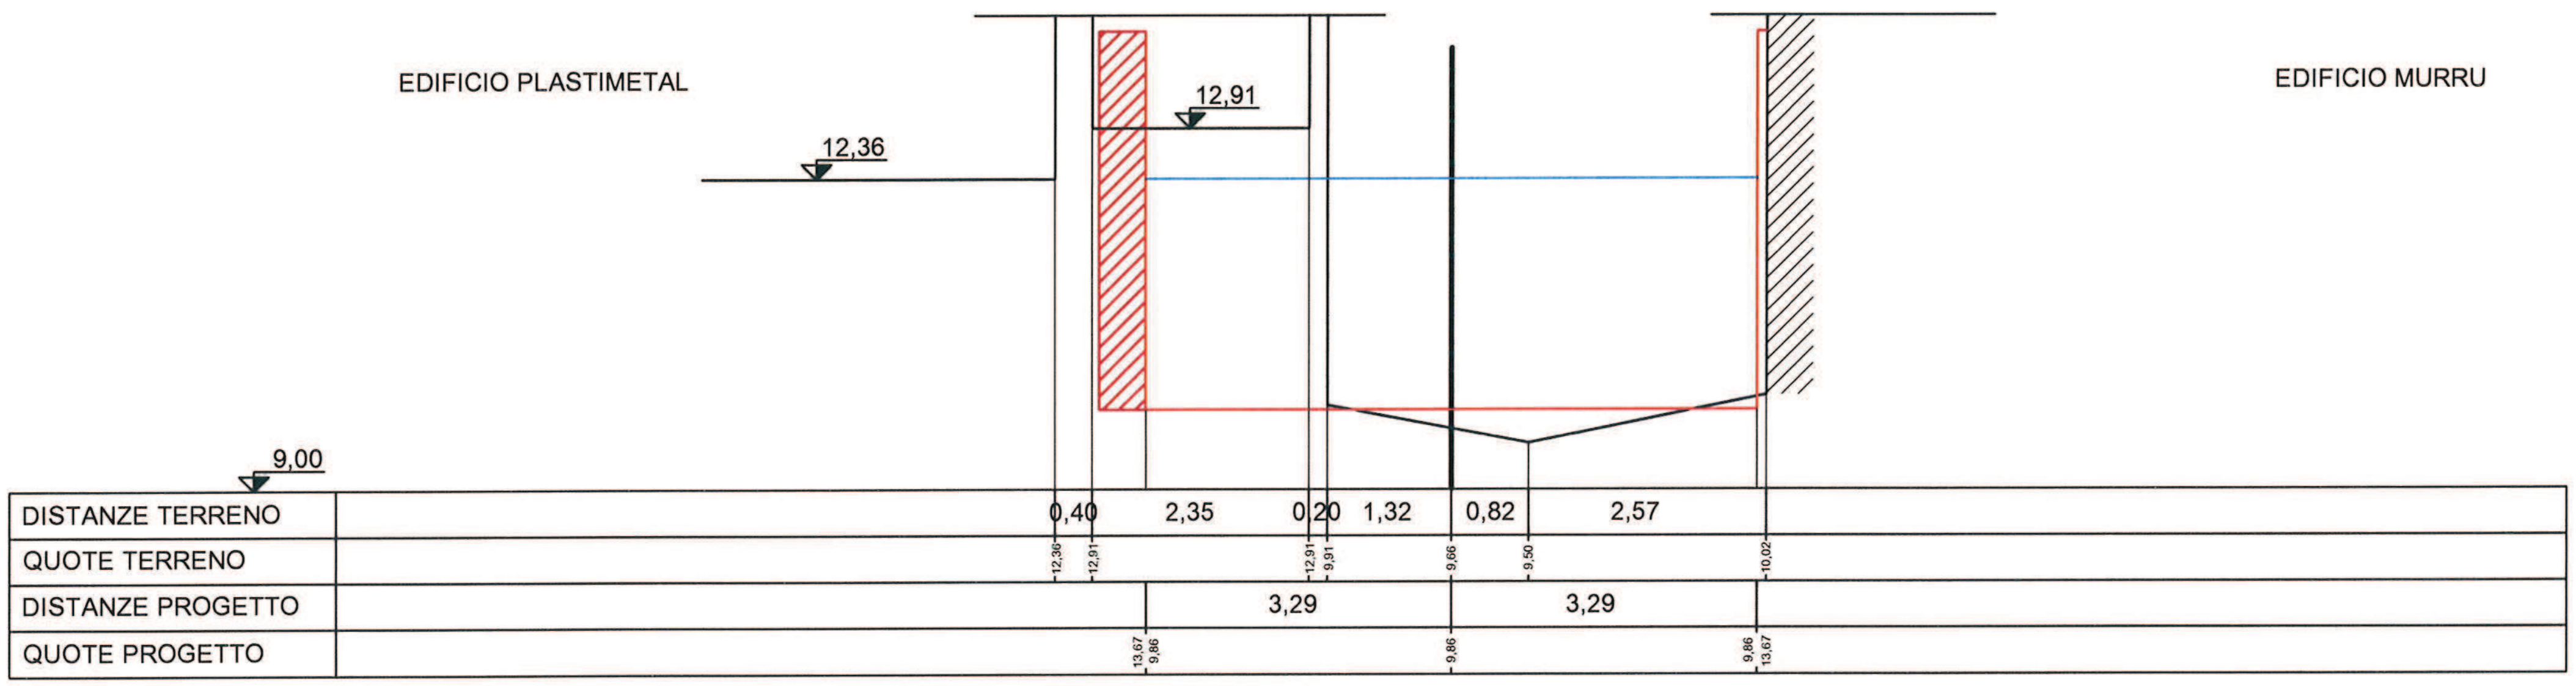


SEZIONE 16.2
PROGRESSIVA 552,20

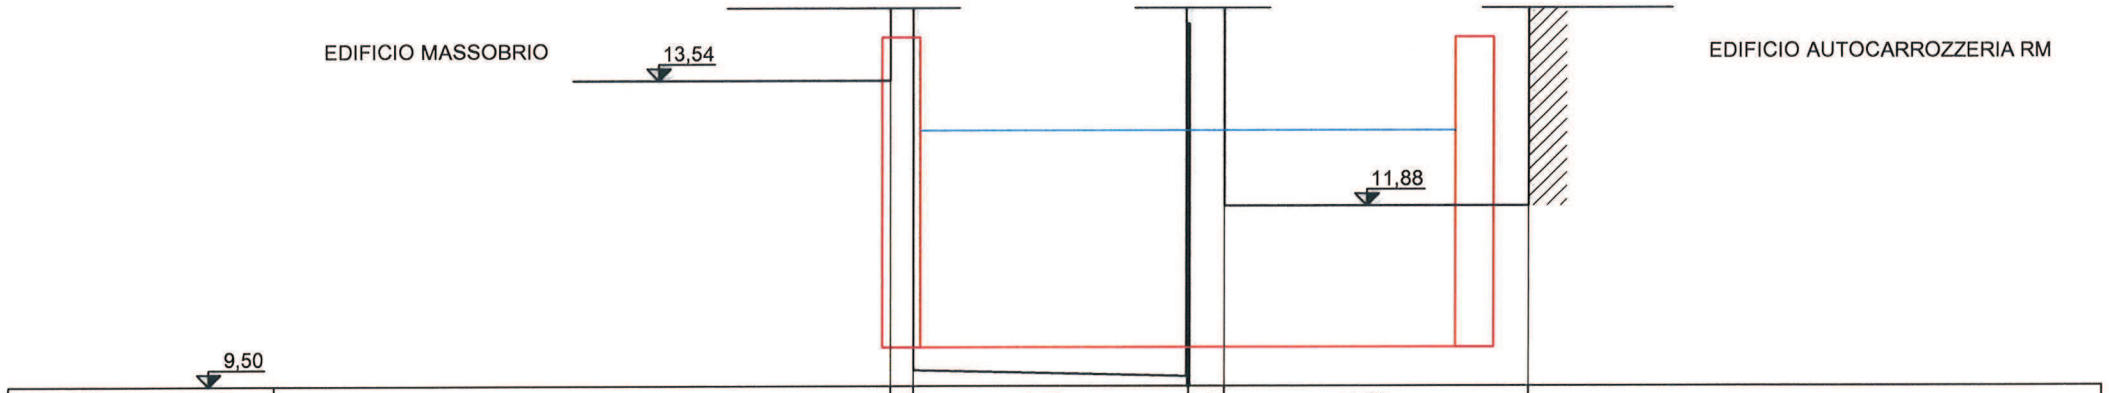

DISTANZE TERRENO			0,30		3,60		0,47		3,98		
QUOTE TERRENO			13,54	9,71			9,63	11,88		11,88	
DISTANZE PROGETTO					3,50			3,50			
QUOTE PROGETTO			14,11	10,01			10,01			10,01	14,11


SEZIONE 17.2
PROGRESSIVA 565,59

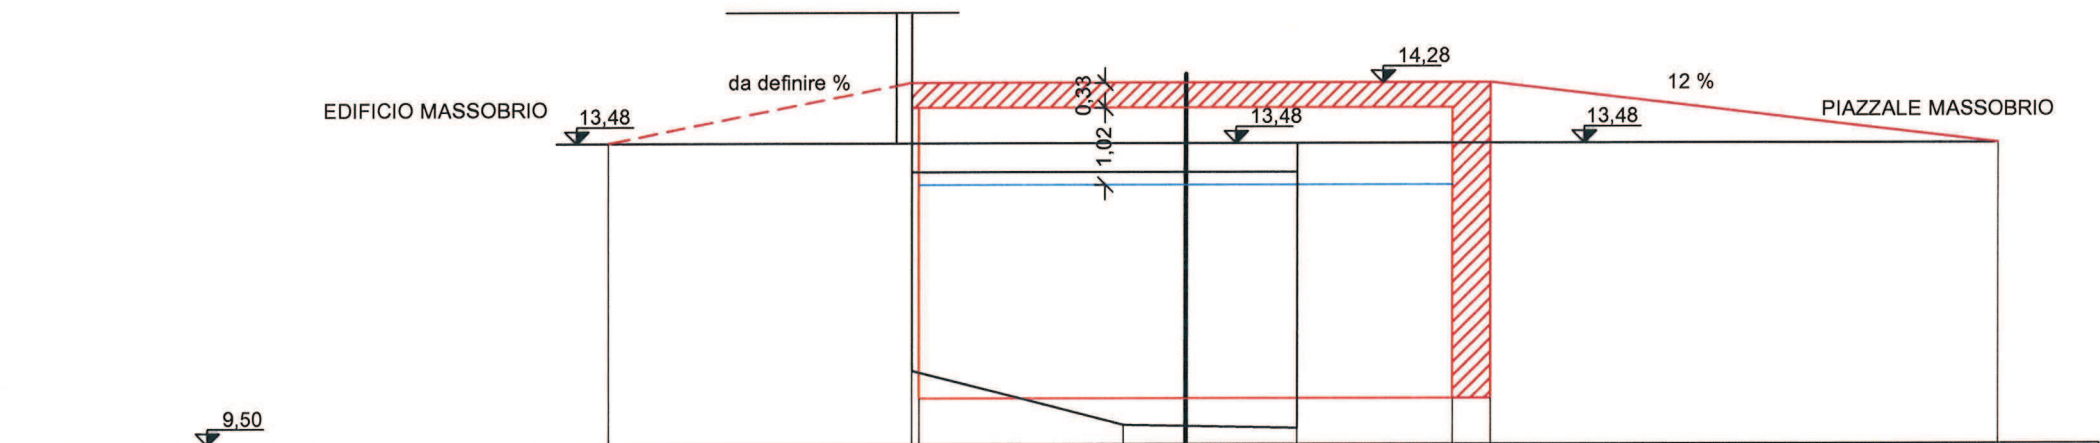

DISTANZE TERRENO				2,78		0,82	1,47		9,19			
QUOTE TERRENO		13,48	10,47		9,75	9,74		9,71			13,48	
DISTANZE PROGETTO				3,50			3,50		0,50	6,66		
QUOTE PROGETTO		13,48	14,28	10,10		10,10		10,10	14,28	14,28		13,48

SEZIONE 19


PROGRESSIVA 594,80

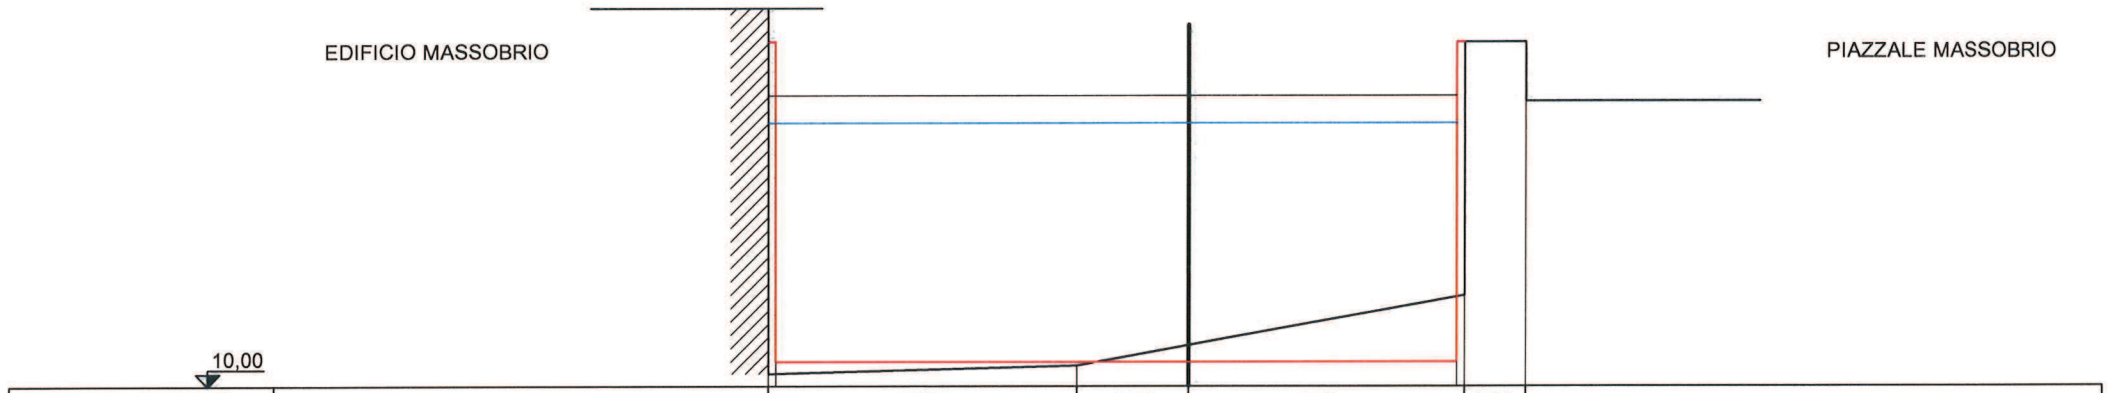

DISTANZE TERRENO		3,92	1,48	3,60	0,80	
QUOTE TERRENO	10,16	11,88	9,63	11,20	13,77	
DISTANZE PROGETTO		5,40		3,50		
QUOTE PROGETTO	14,55 10,32		10,32	10,32 14,55		

SEZIONE 20


PROGRESSIVA 616,70

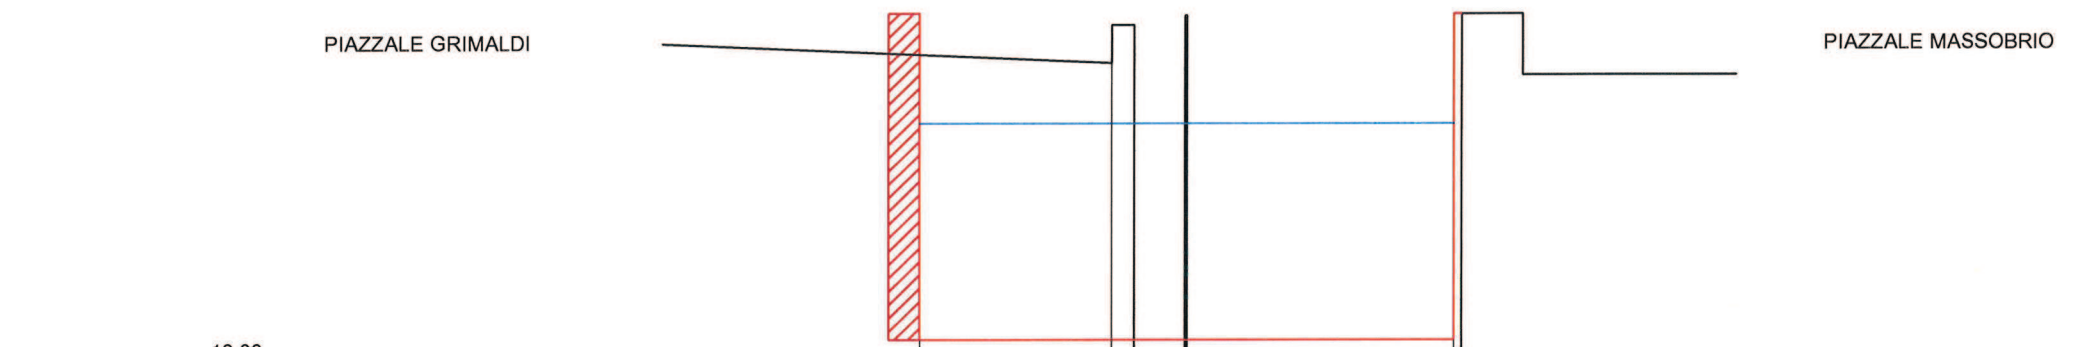

DISTANZE TERRENO		0,30	0,69	3,60	0,80	
QUOTE TERRENO	14,66	14,66 10,32	10,32	10,32 14,81	14,00	
DISTANZE PROGETTO		3,50		3,50		
QUOTE PROGETTO	14,81 10,32		10,32	10,32 14,81		


SEZIONE 21

PROGRESSIVA 649,90

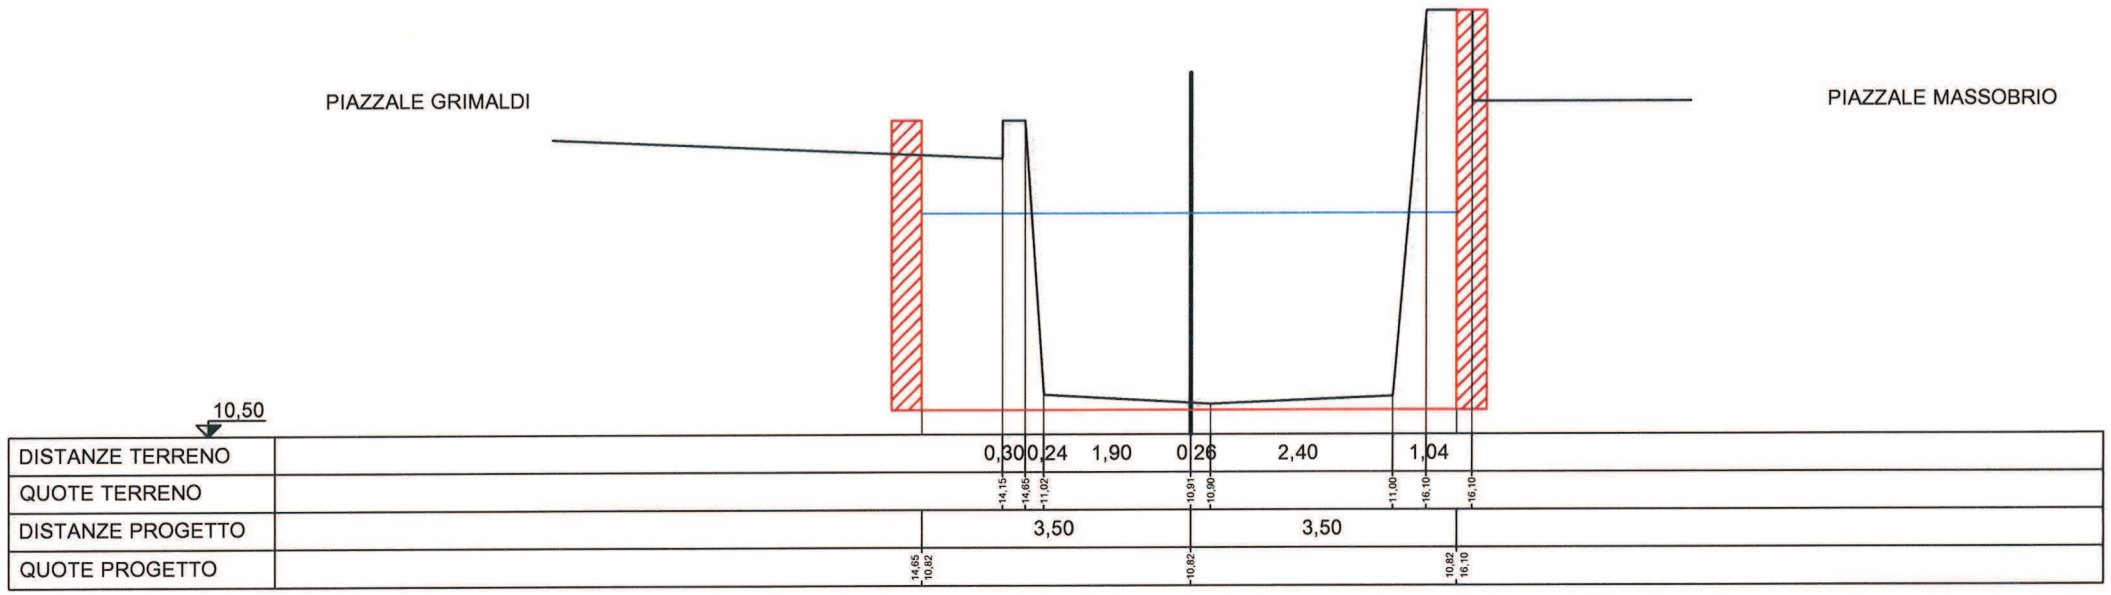


SEZIONE 22.15


PROGRESSIVA 665,51

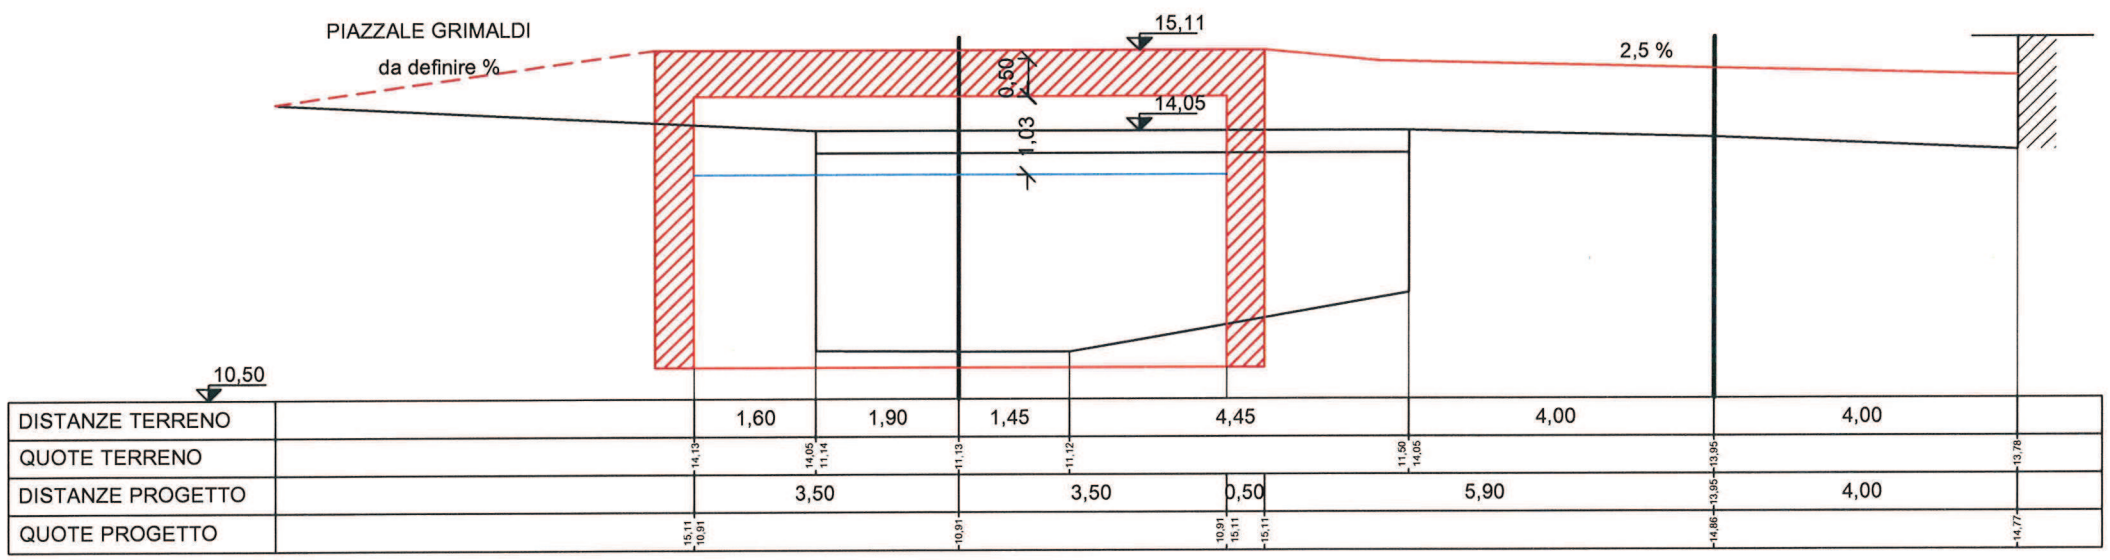


SEZIONE 23.3
PROGRESSIVA 679,30

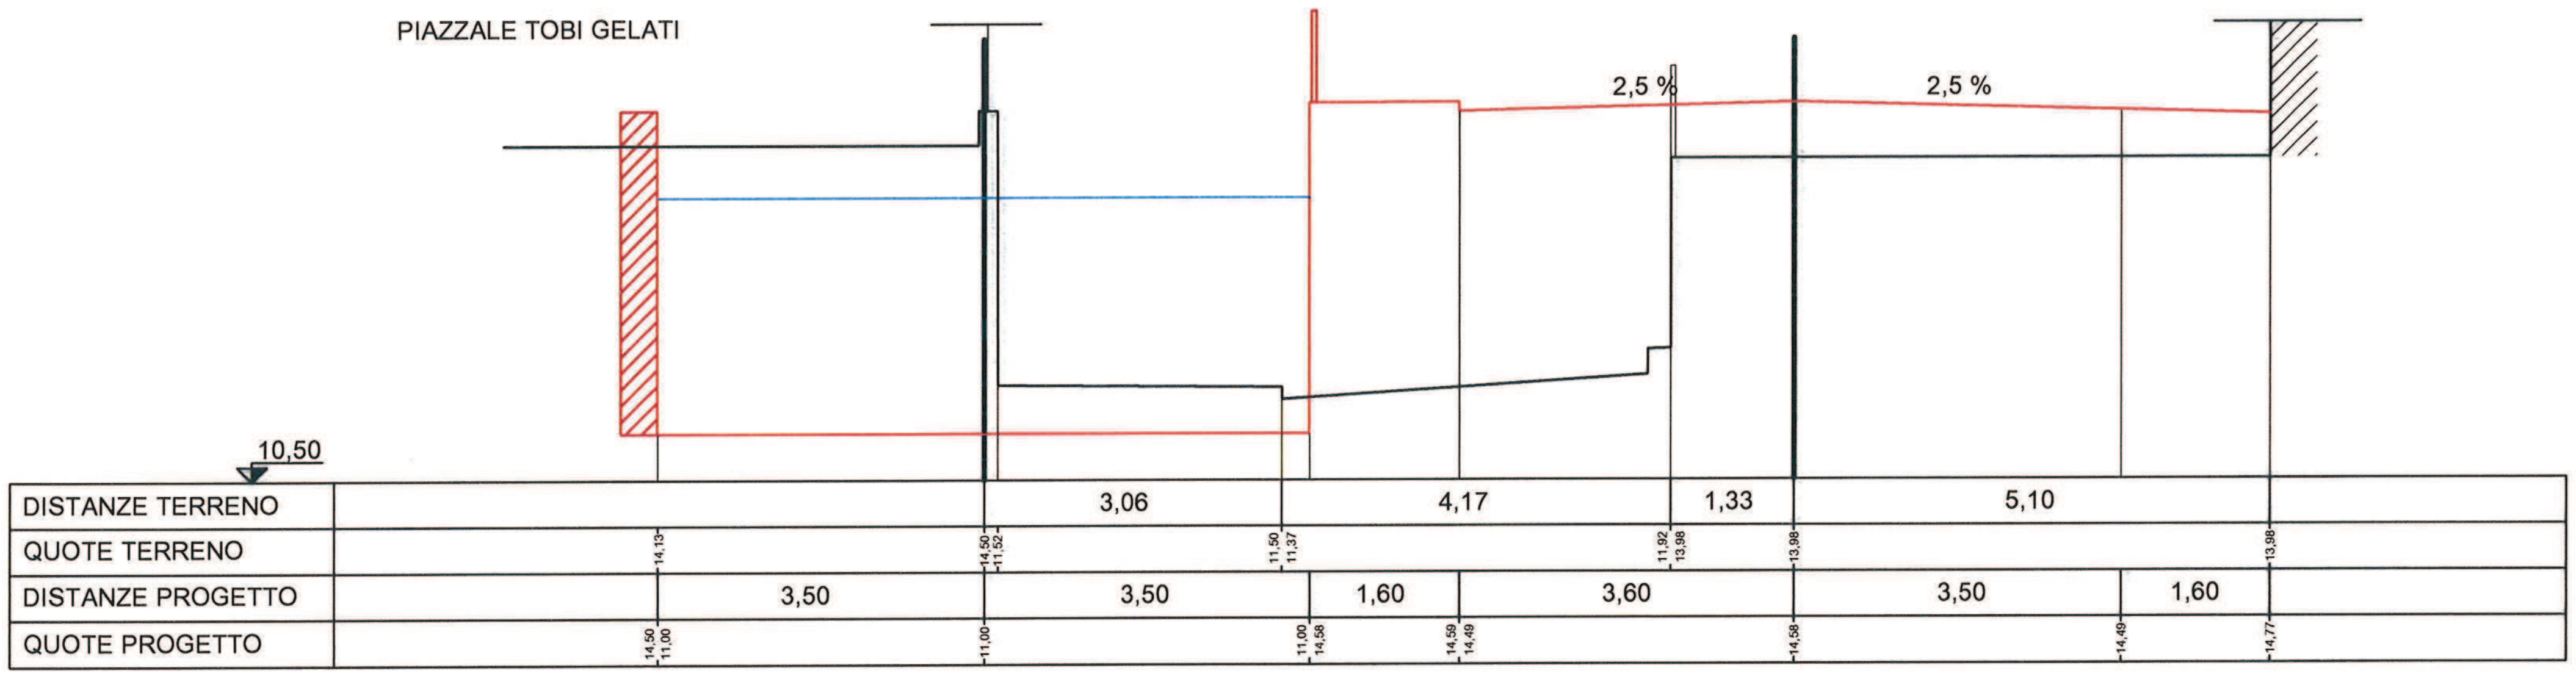


SEZIONE 24
PROGRESSIVA 705,00

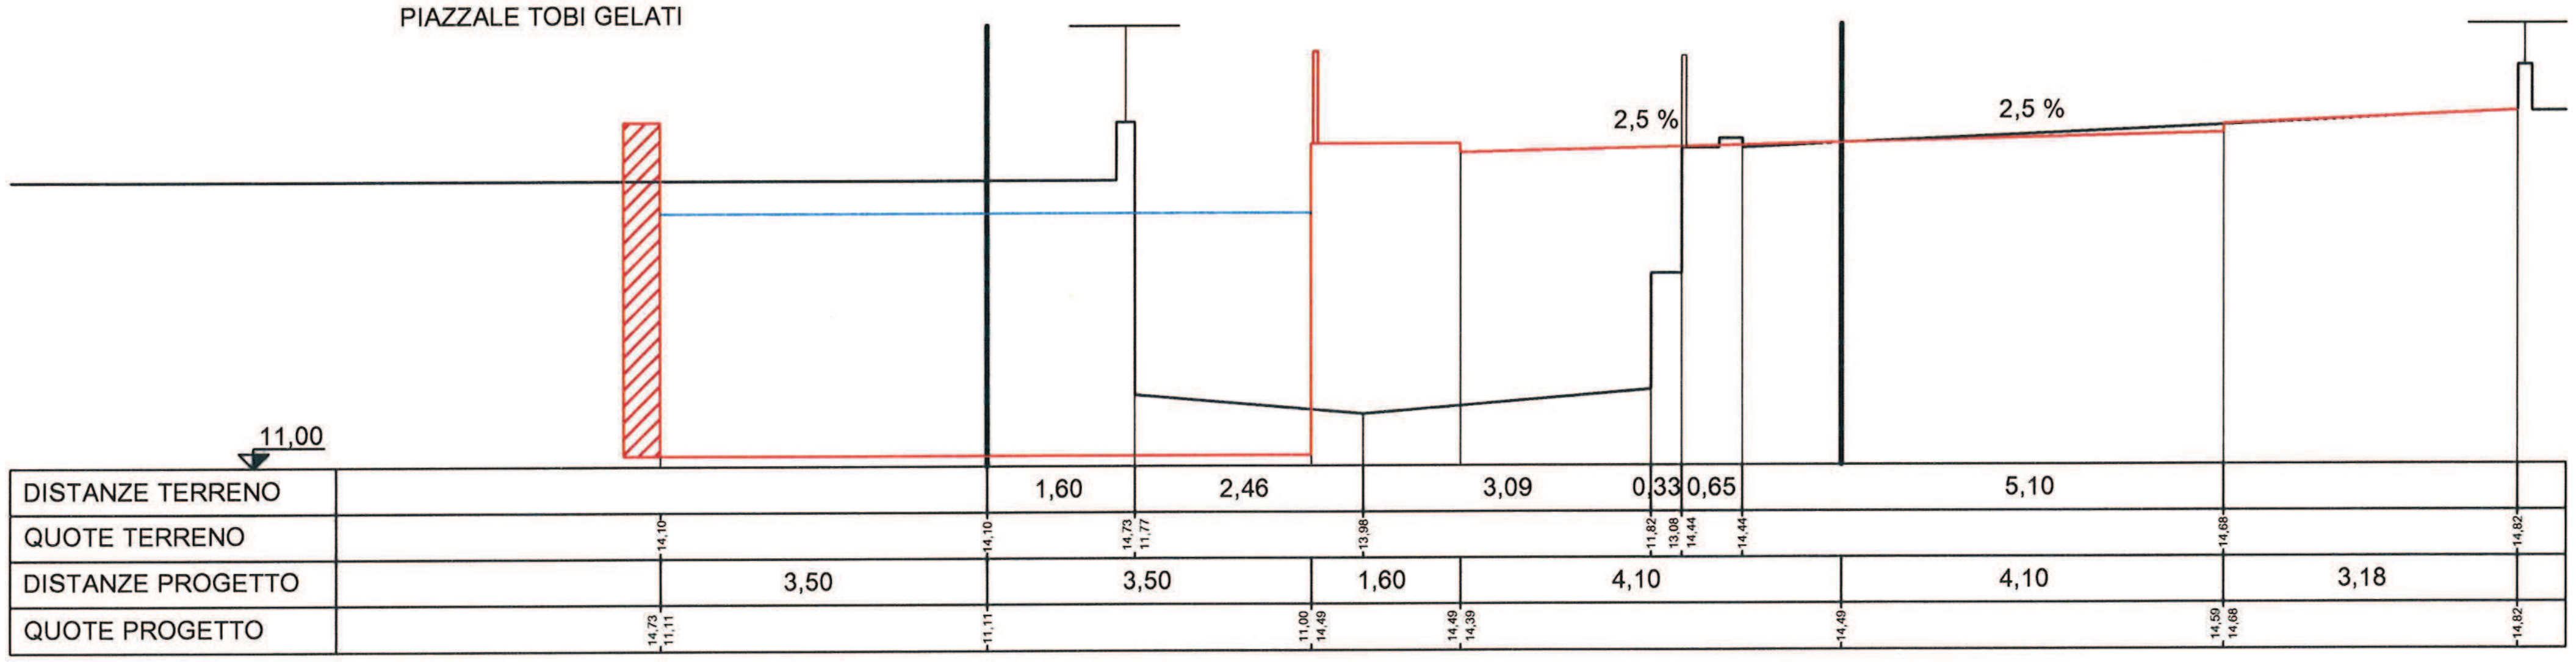


SEZIONE 25
PROGRESSIVA 731,60

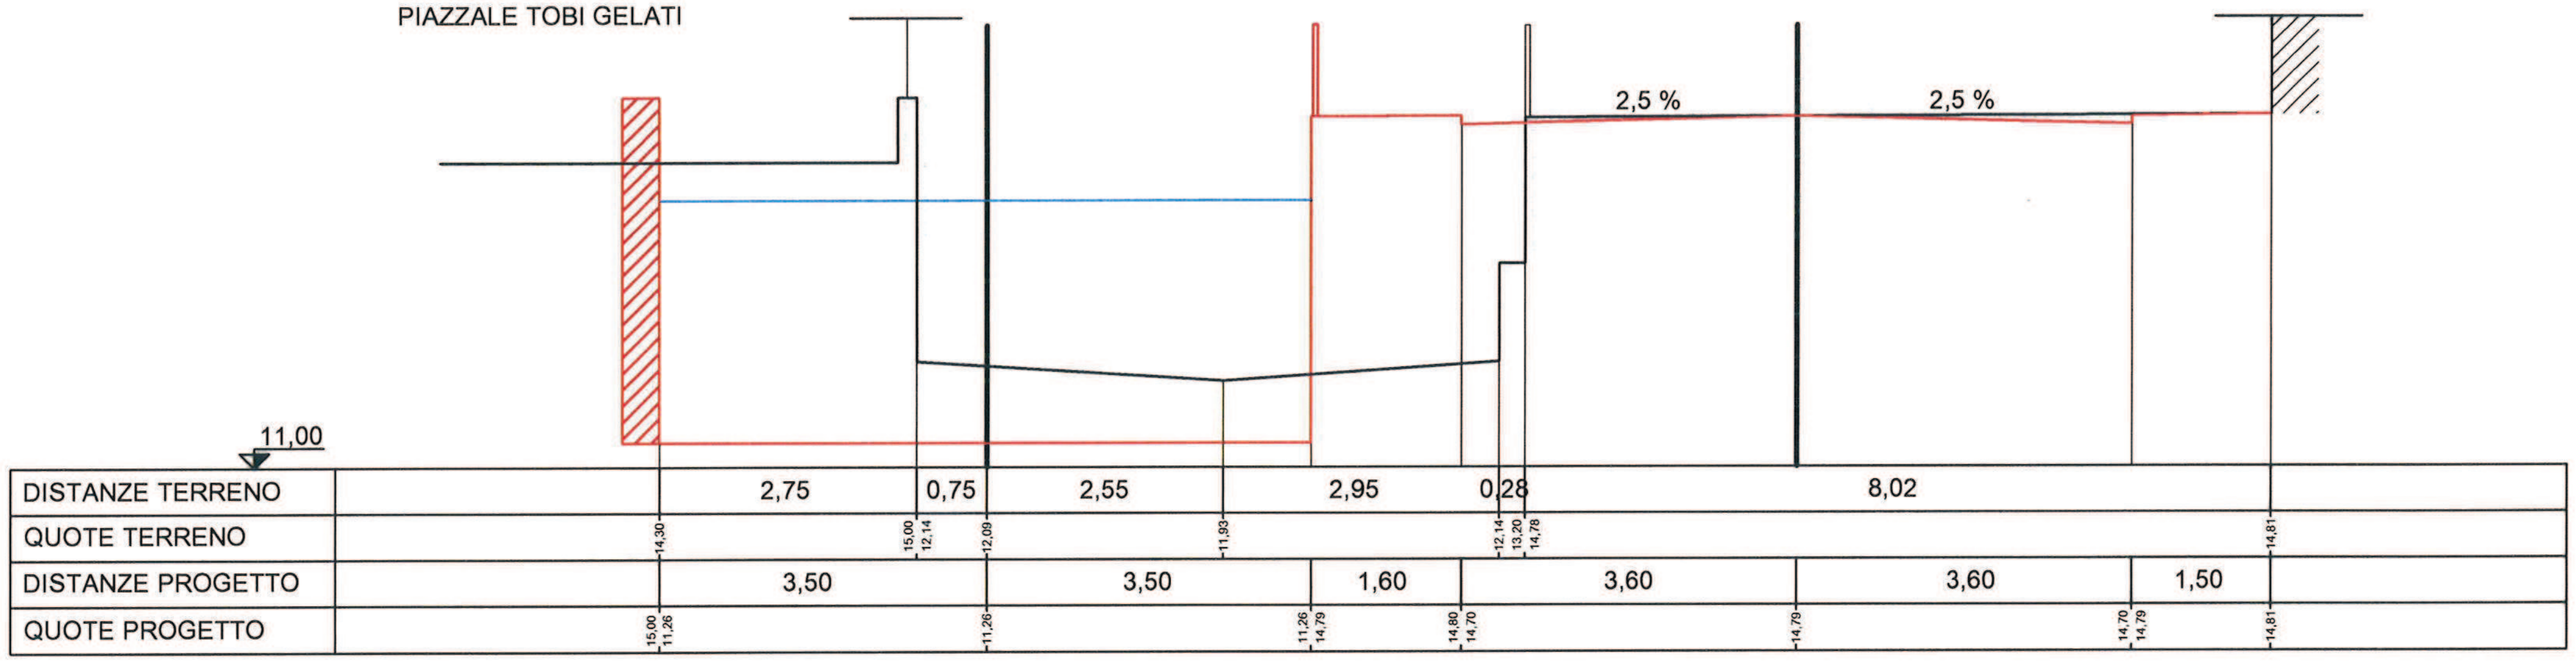


SEZIONE 26.15
PROGRESSIVA 765,29

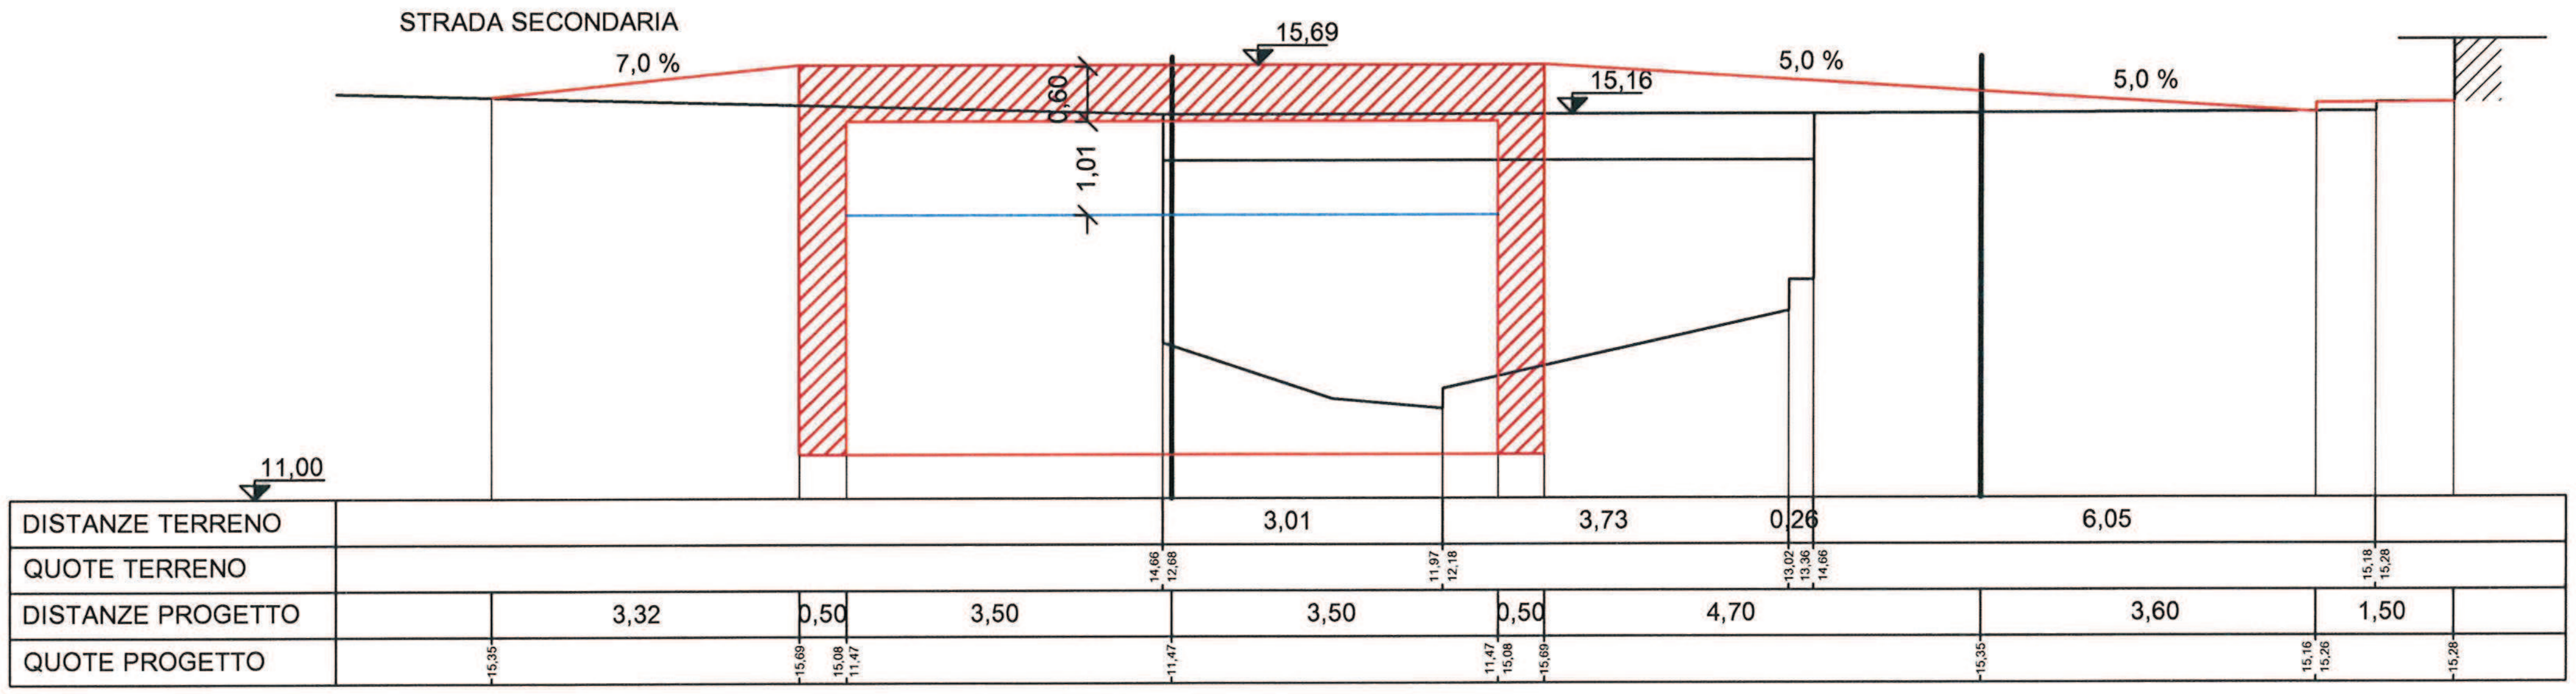


SEZIONE 27.1
PROGRESSIVA 783,25

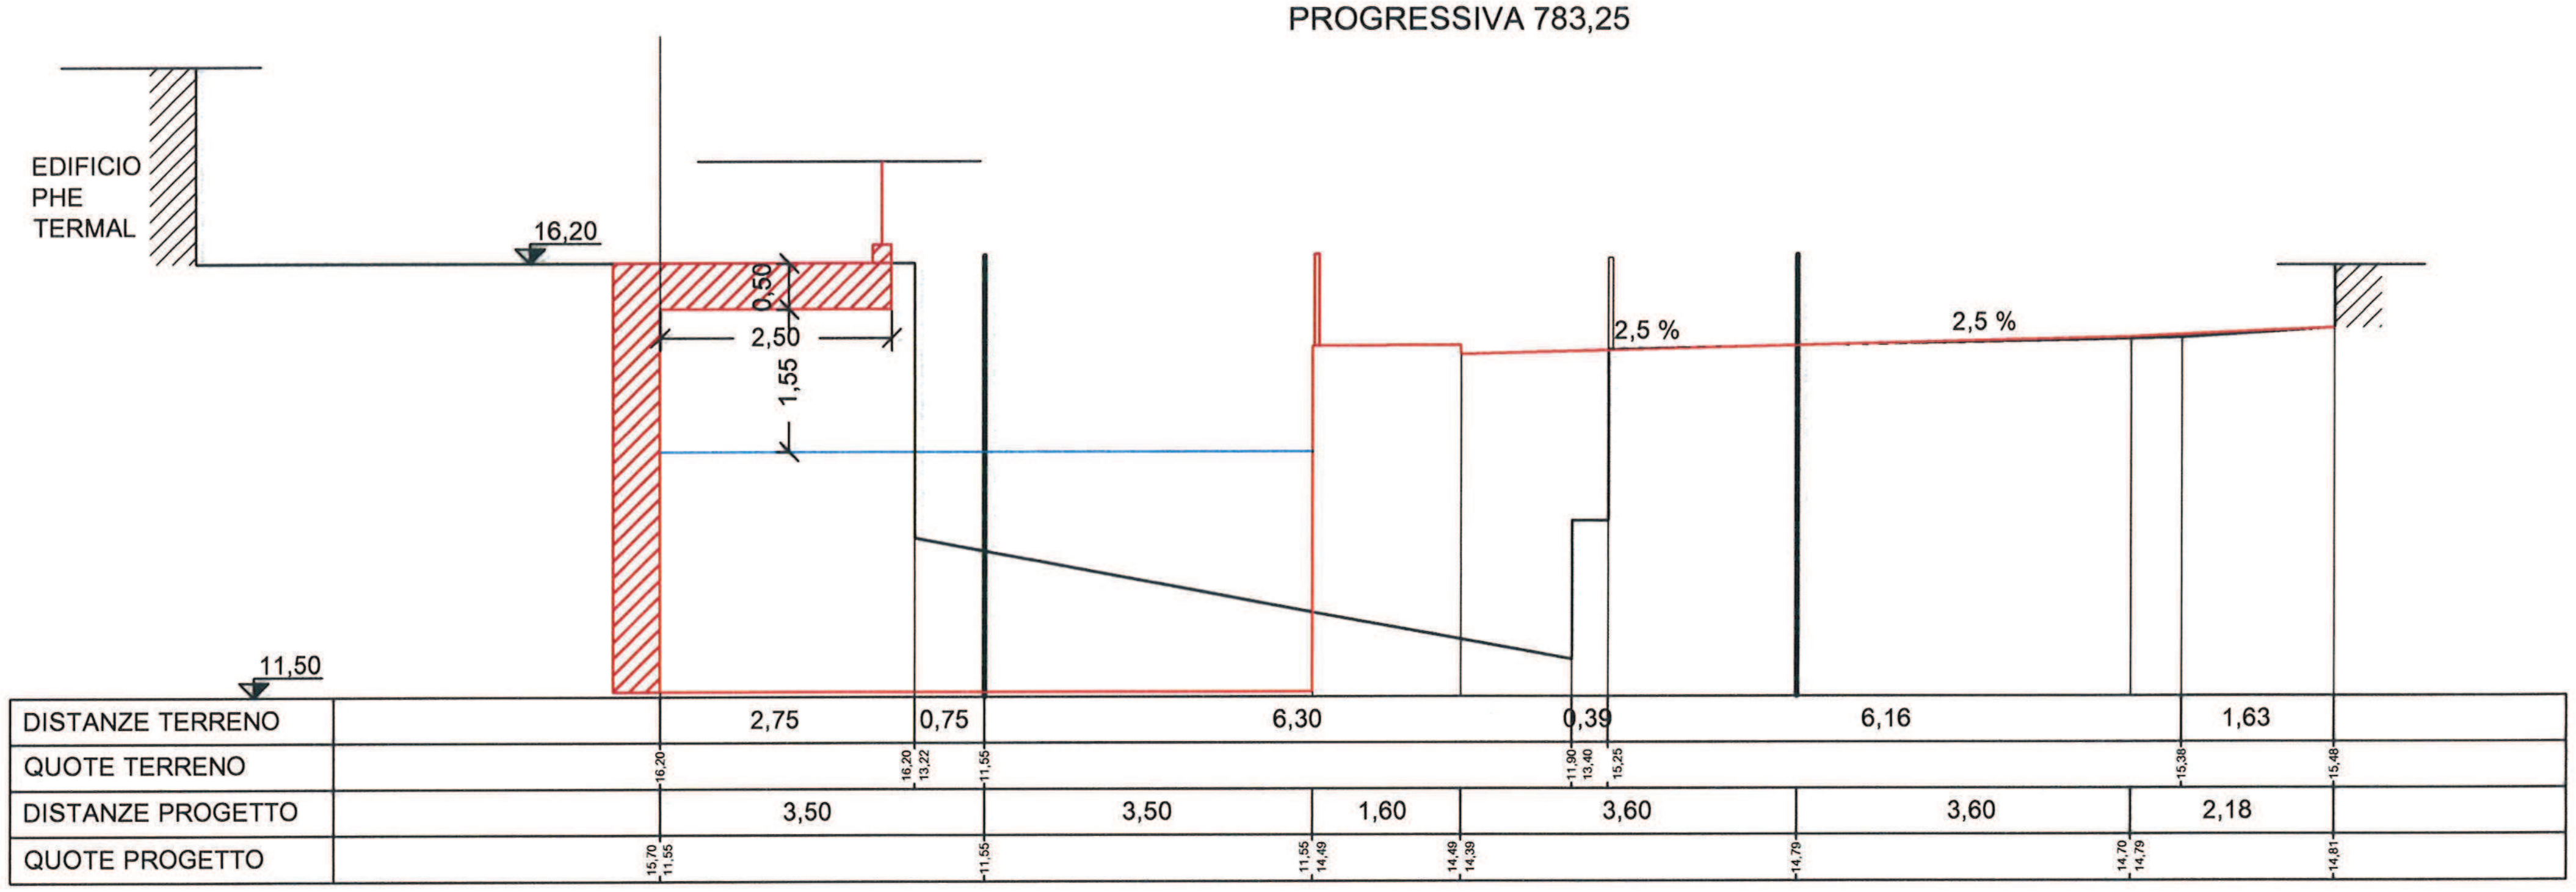


SEZIONE 28
PROGRESSIVA 812,75

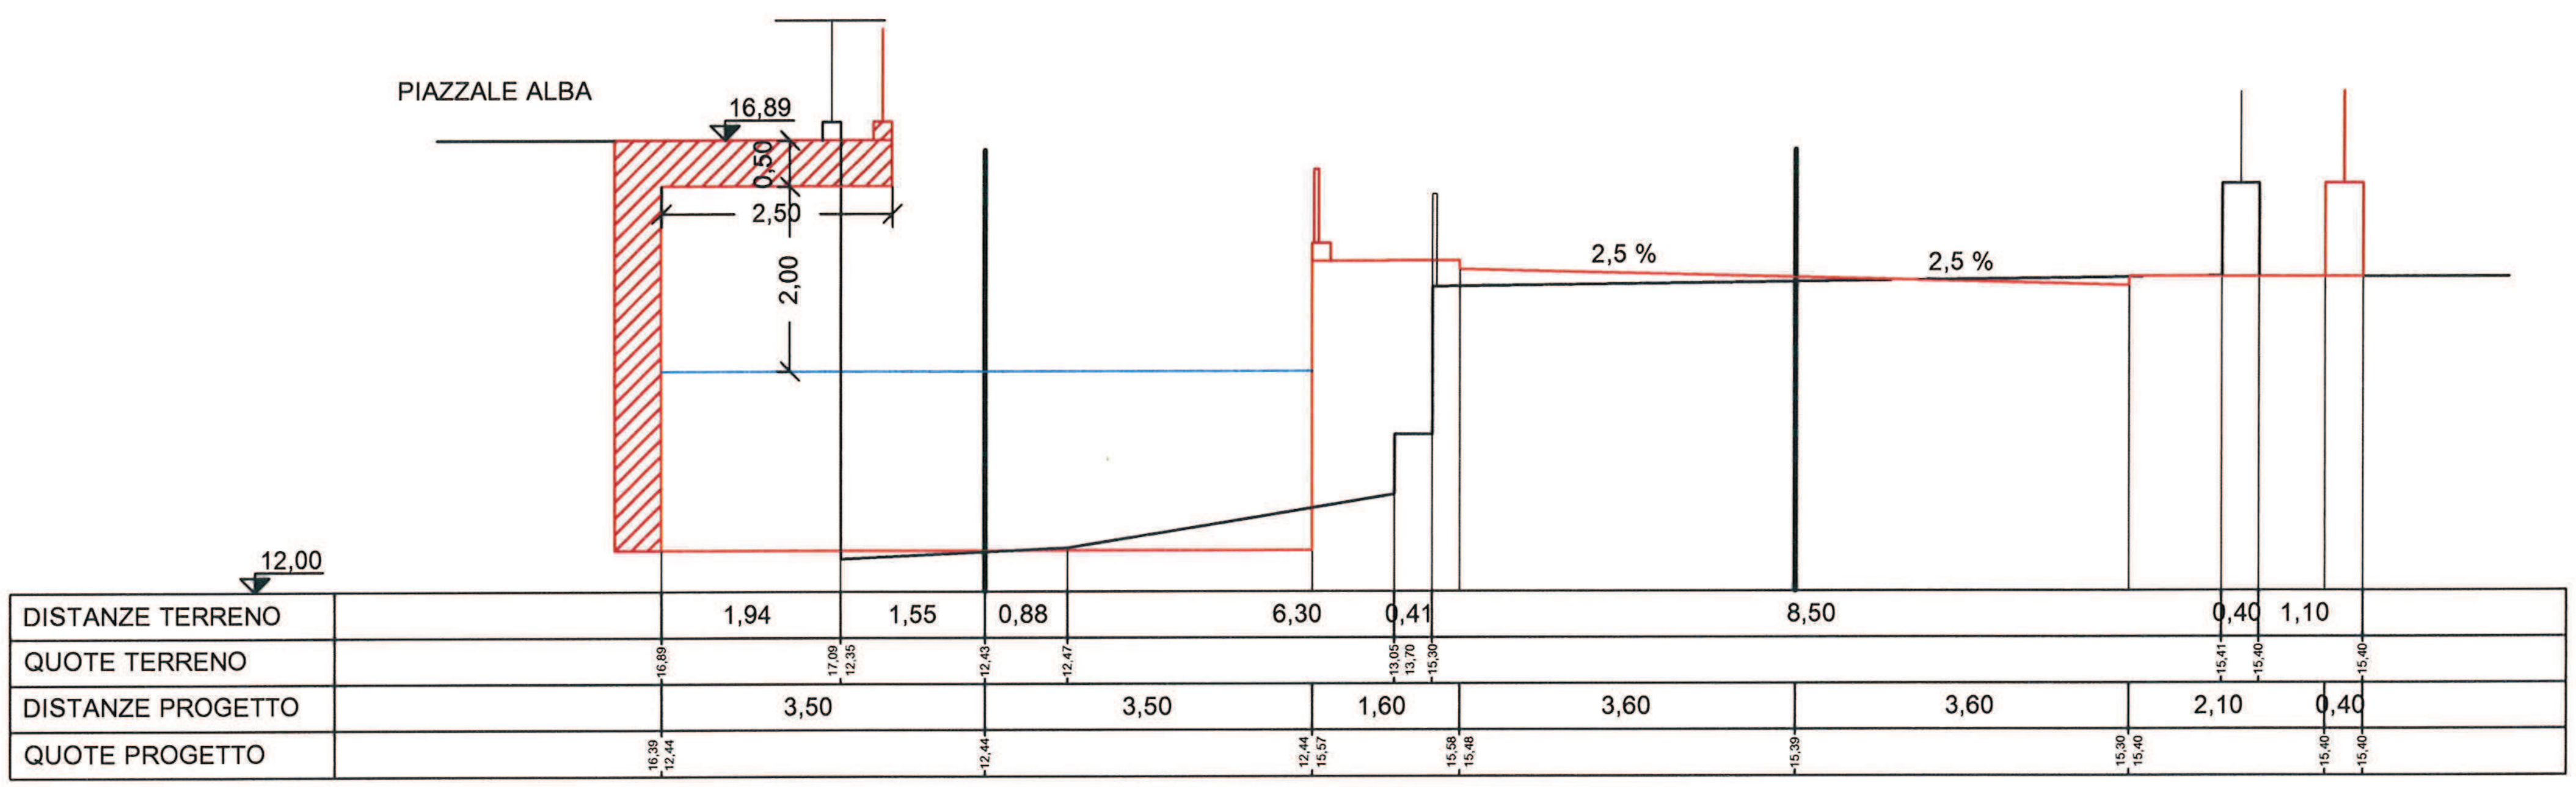


SEZIONE 29.15
PROGRESSIVA 856,78

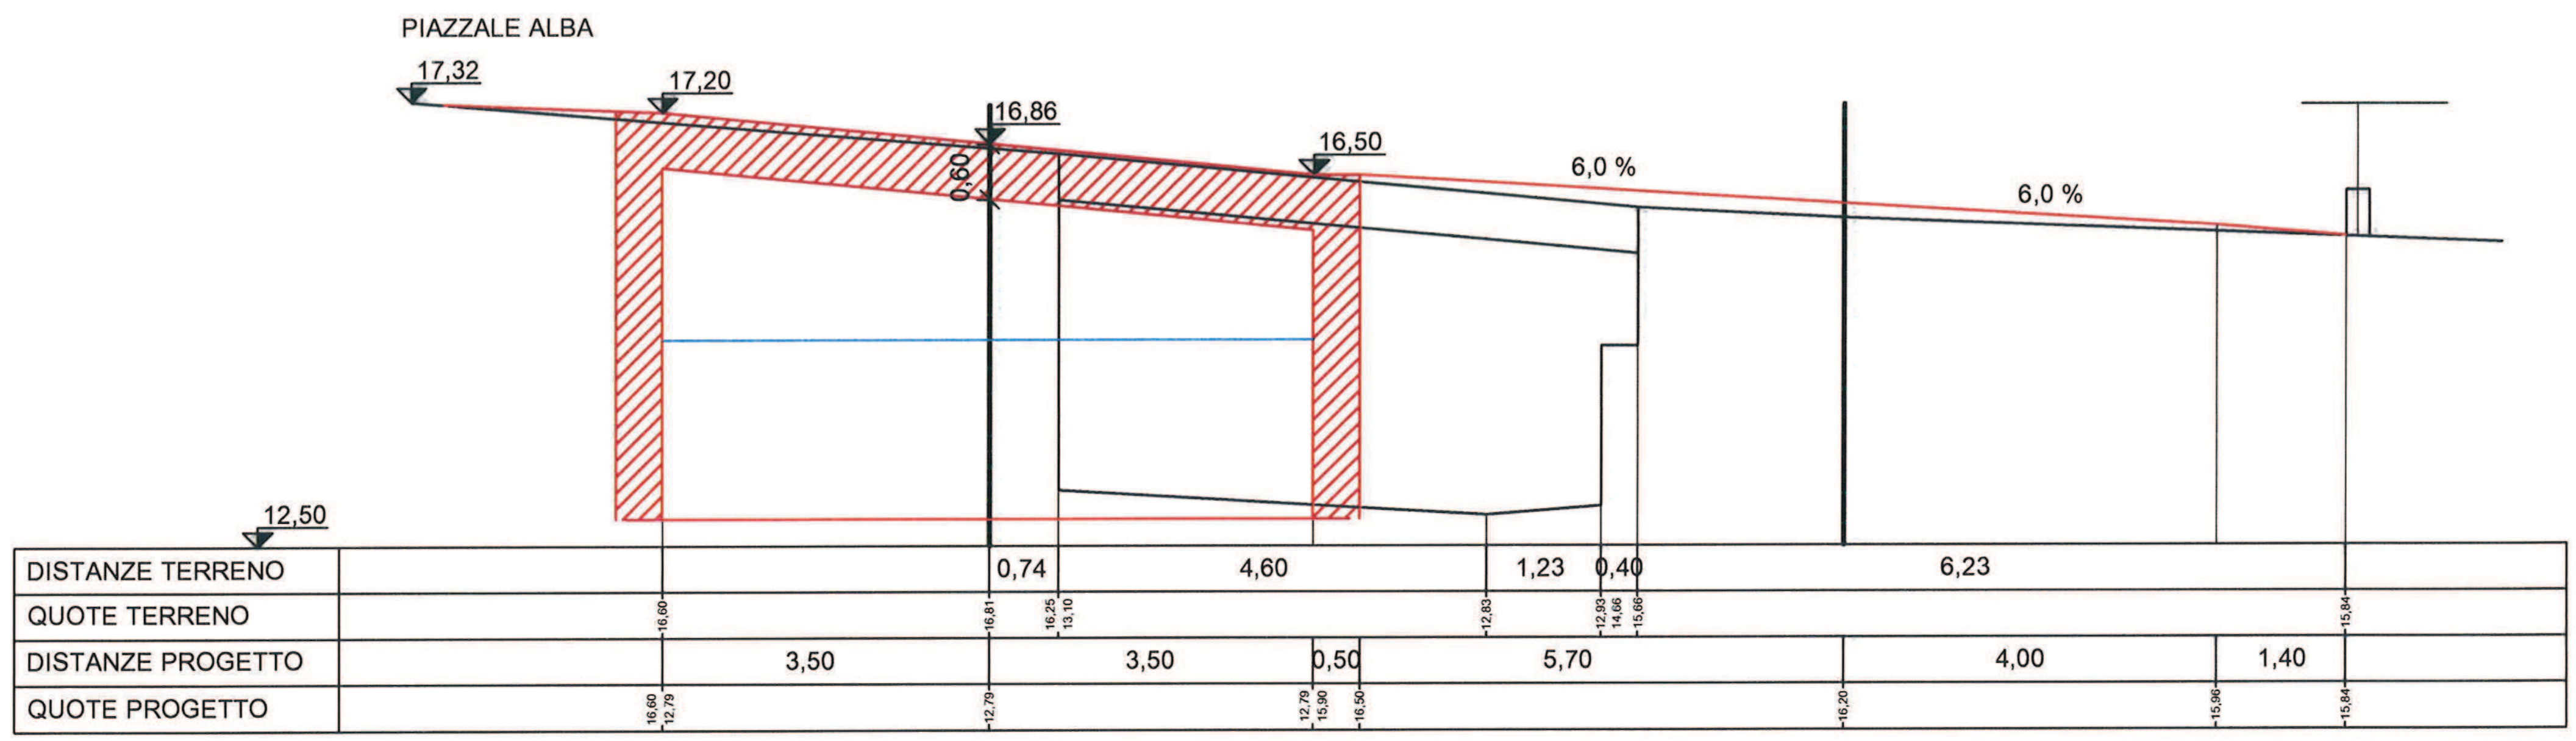

SEZIONE 30
PROGRESSIVA 868,15

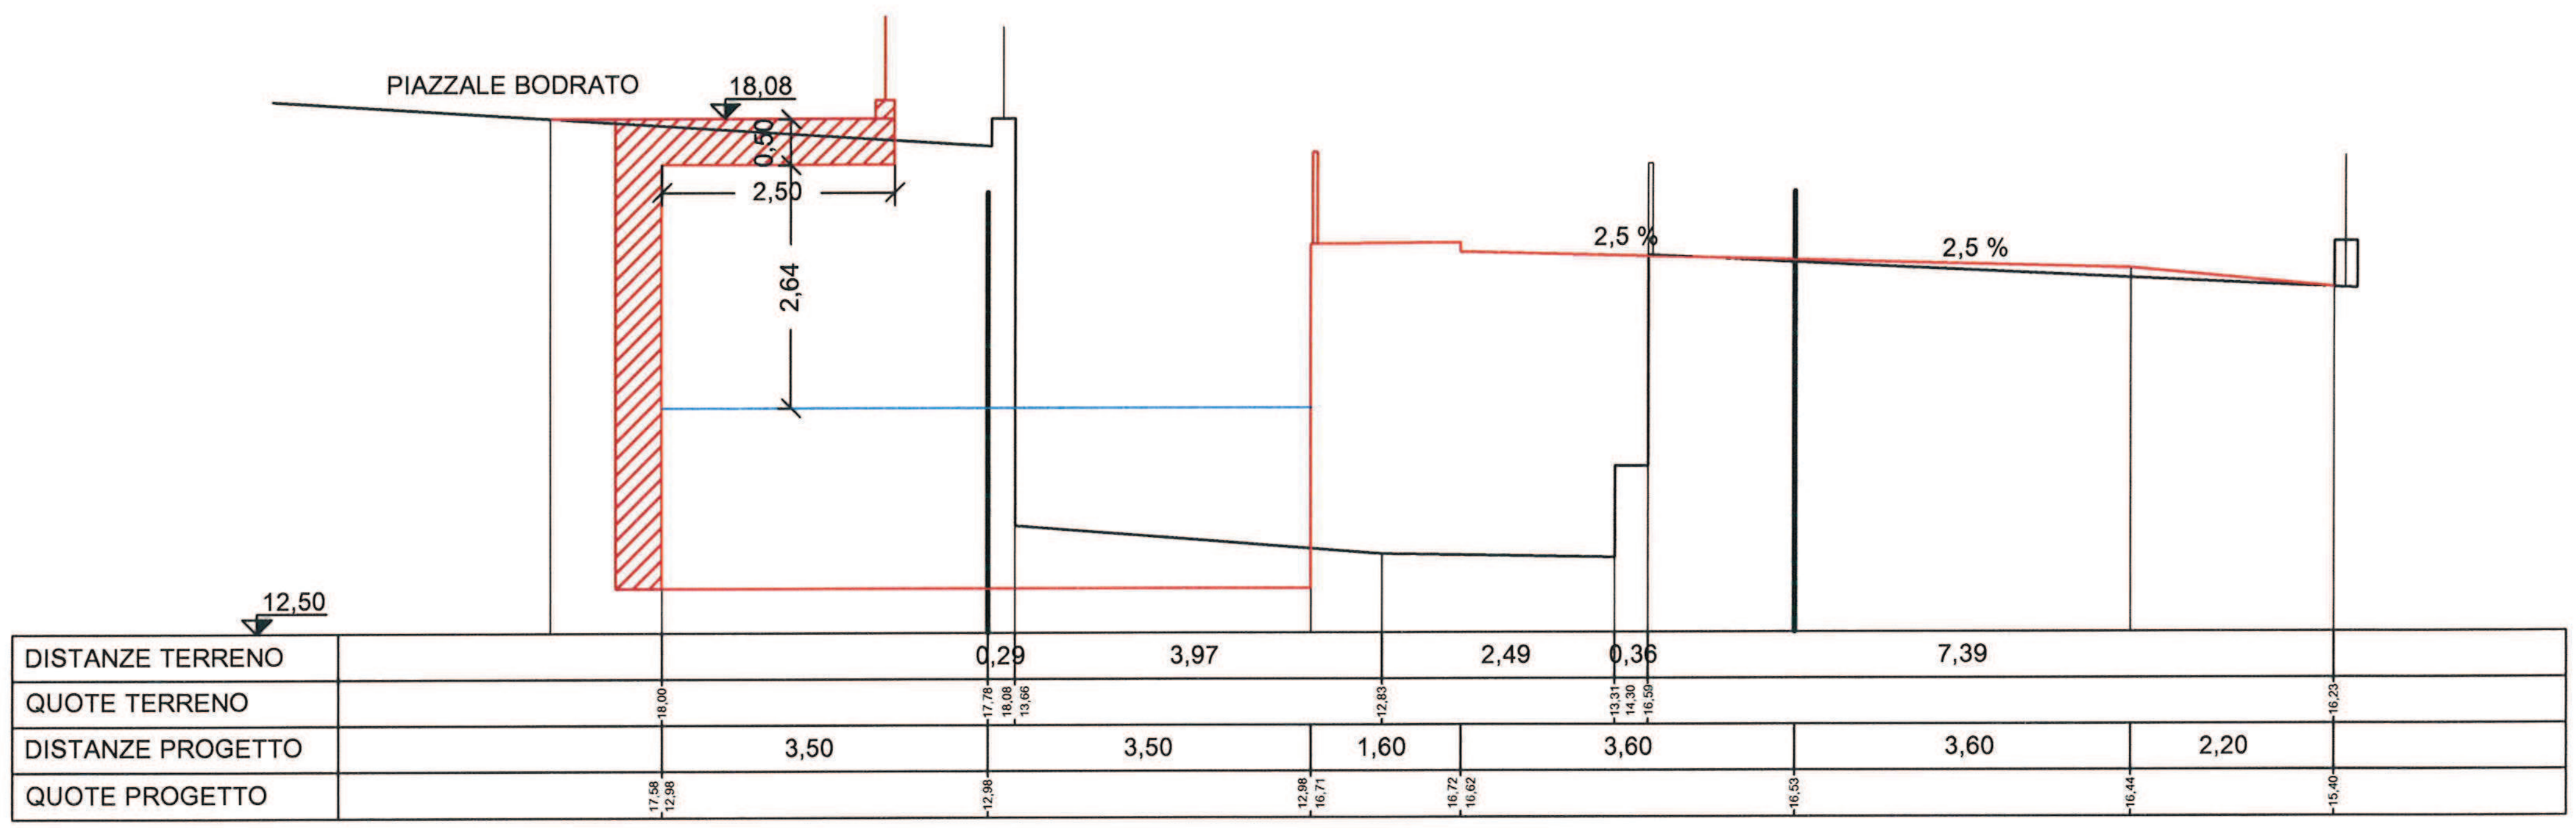


SEZIONE 31.15
PROGRESSIVA 897,59

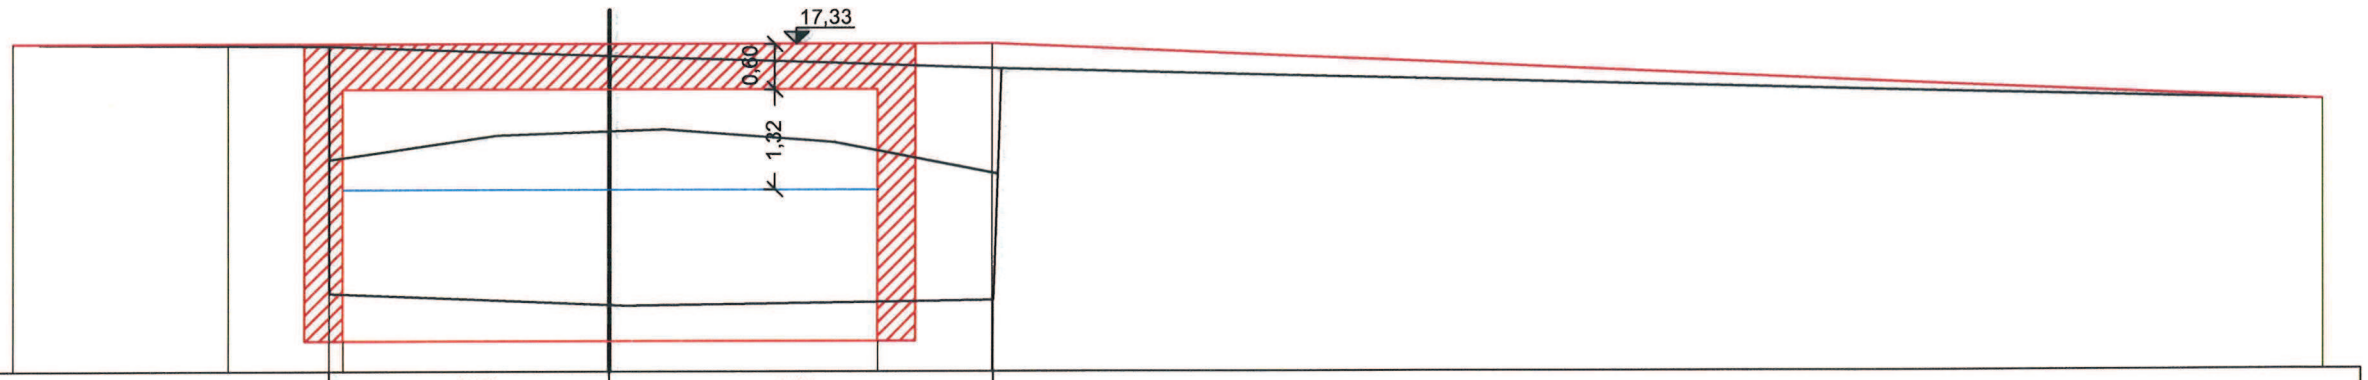

DISTANZE TERRENO			3,68	5,00			
QUOTE TERRENO			15,80 14,03	13,88		13,94 15,61	
DISTANZE PROGETTO	2,84	1,50	3,50	3,50	1,50	17,50	
QUOTE PROGETTO	17,33	17,33	16,73 13,40	13,40	13,40 16,73	17,33	16,56


SEZIONE 32
PROGRESSIVA 928,19

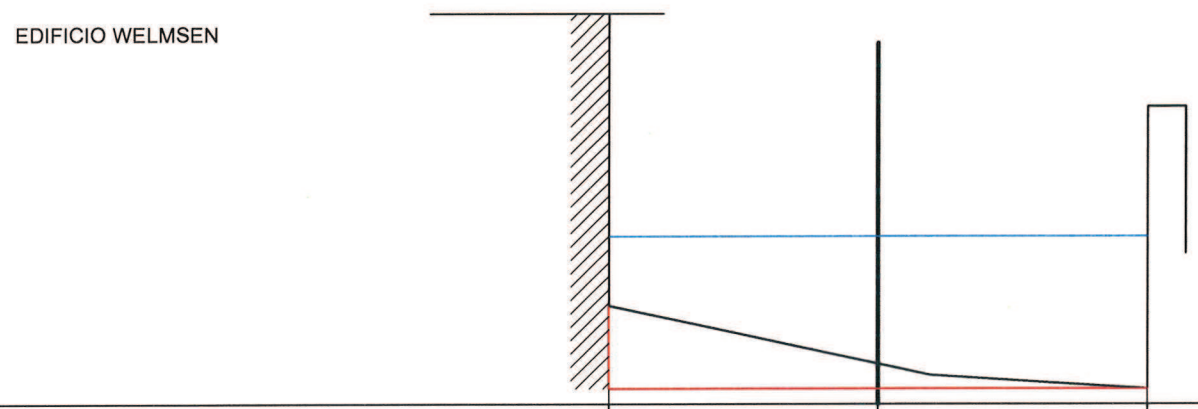

DISTANZE TERRENO		3,53	3,53
QUOTE TERRENO	14,80	14,03	13,70 17,44
DISTANZE PROGETTO		3,53	3,53
QUOTE PROGETTO	14,80 13,70	13,70	13,70

SEZIONE 33.1


PROGRESSIVA 960,99

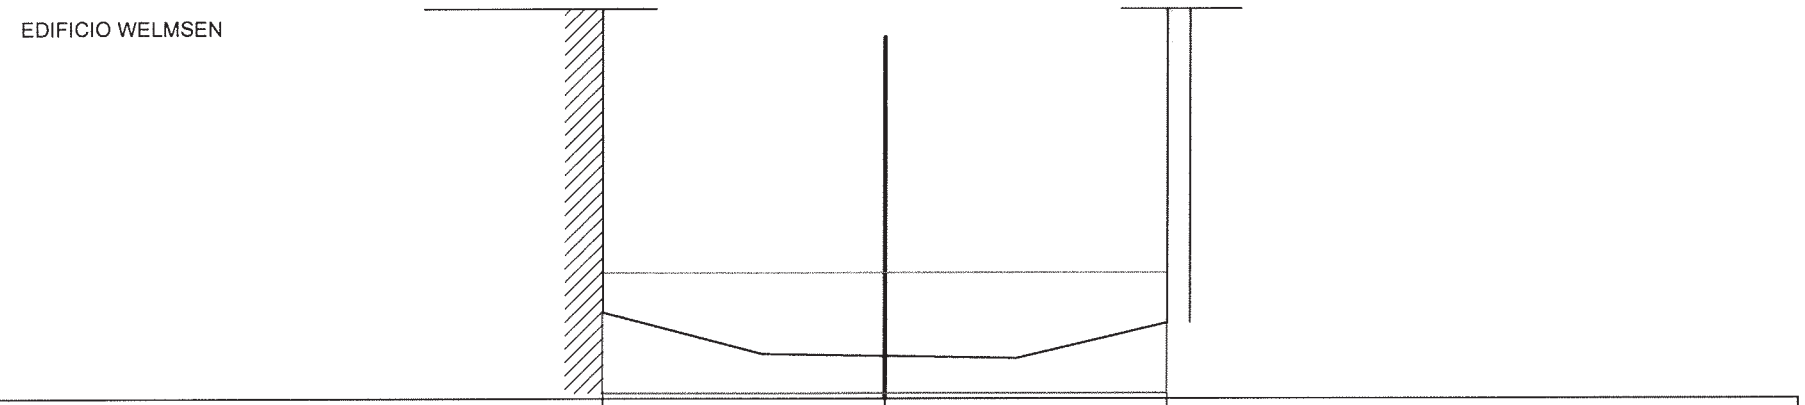

DISTANZE TERRENO		3,69	3,69
QUOTE TERRENO	15,14	14,58	15,00
DISTANZE PROGETTO		3,69	3,69
QUOTE PROGETTO	15,14 14,07	14,07	14,07 15,00

SEZIONE 33.2


PROGRESSIVA 986,19

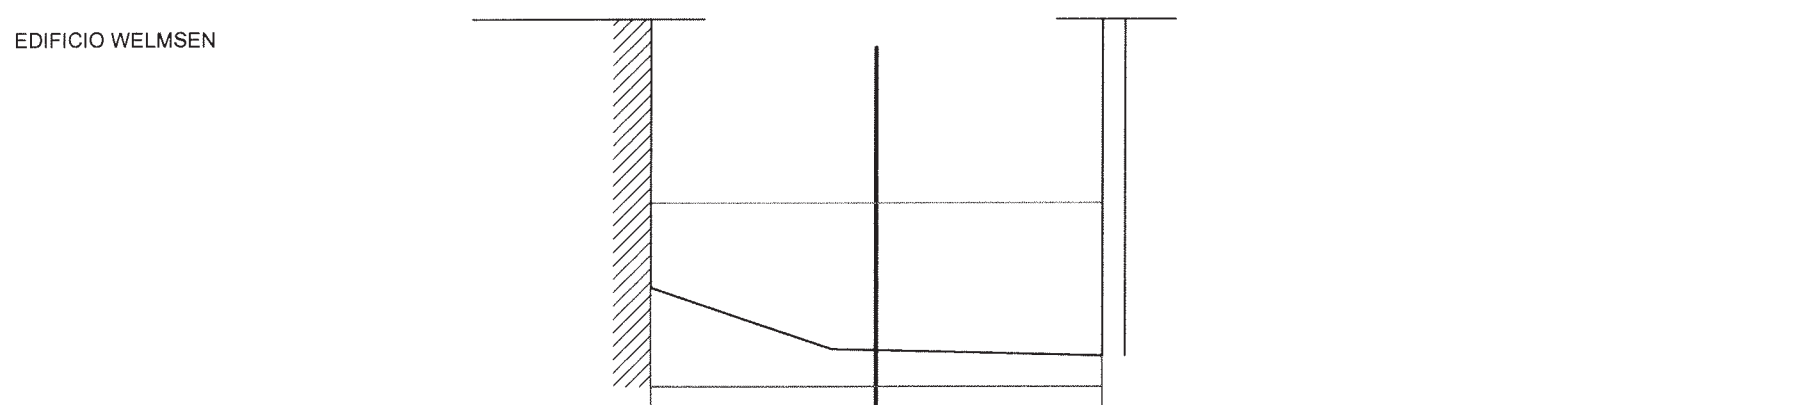

DISTANZE TERRENO		2,96	2,96
QUOTE TERRENO	15,60	14,78	14,70
DISTANZE PROGETTO		2,96	2,96
QUOTE PROGETTO	15,60 14,29	14,29	14,29 14,70

SEZIONE 35


PROGRESSIVA 1020,99

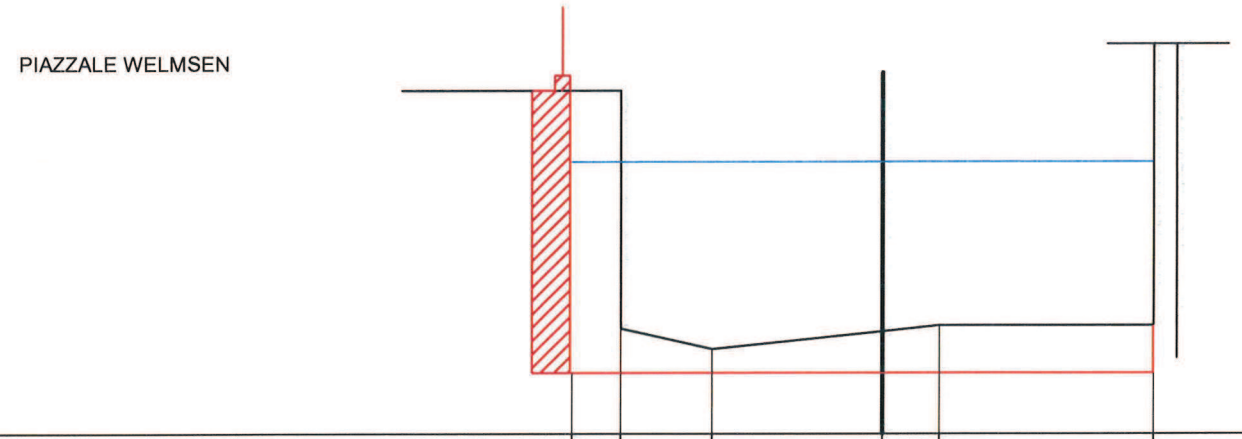

DISTANZE TERRENO		0,63	1,19	2,24	0,75	2,80	
QUOTE TERRENO	15,39	15,39	15,12	14,56	15,43	15,43	
DISTANZE PROGETTO				4,06		3,55	
QUOTE PROGETTO	18,74 14,80			14,80		14,80 15,43	


SEZIONE 37.1

PROGRESSIVA 1063,99

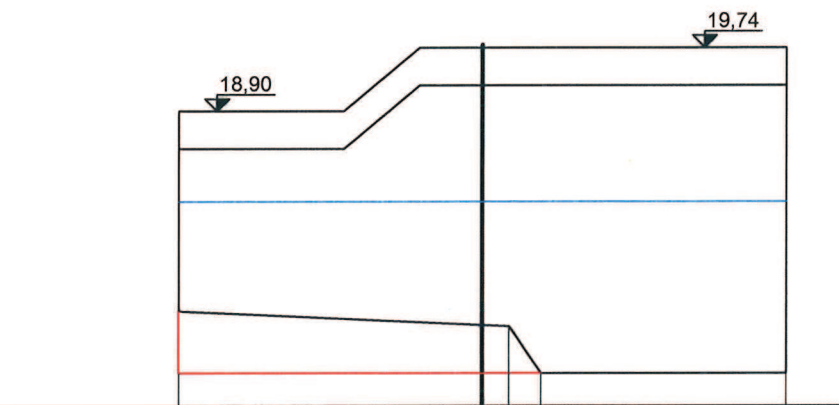


DISTANZE TERRENO			3,98		0,78	3,20	
QUOTE TERRENO	18,40 16,25			16,07	15,43	15,43 19,24	
DISTANZE PROGETTO			3,98		0,78		
QUOTE PROGETTO	16,25 15,43			15,43	15,43		

SEZIONE 39.15
PROGRESSIVA 1091,38

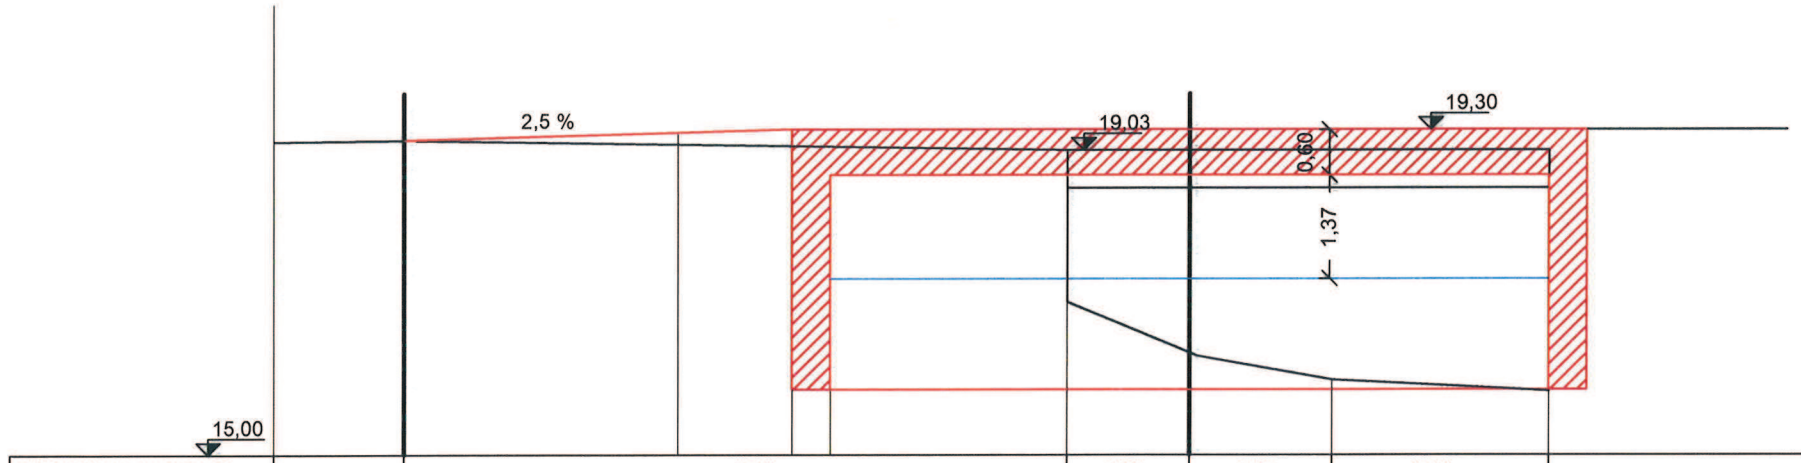

DISTANZE TERRENO	8,70			1,60	1,87	2,83
QUOTE TERRENO	19,16			18,53 / 17,02	16,35	15,99 / 15,54 / 18,53
DISTANZE PROGETTO	3,60	2,00	4,70		4,70	
QUOTE PROGETTO	19,16	19,26	18,70 / 15,86	15,86		15,86 / 18,70


SEZIONE 42
PROGRESSIVA 1112,49

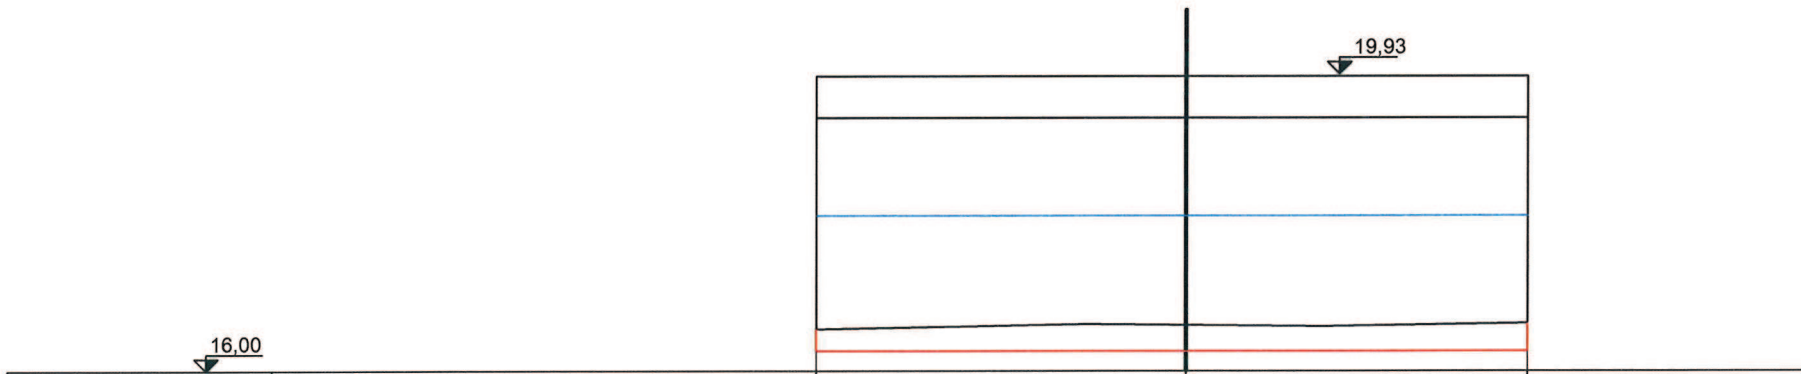

DISTANZE TERRENO	4,85	4,47	
QUOTE TERRENO	19,35 / 16,55	16,61	16,63 / 19,35
DISTANZE PROGETTO	4,70	4,70	
QUOTE PROGETTO	16,55 / 16,26	16,26	16,26 / 16,63

SEZIONE 43

PROGRESSIVA 1130,29

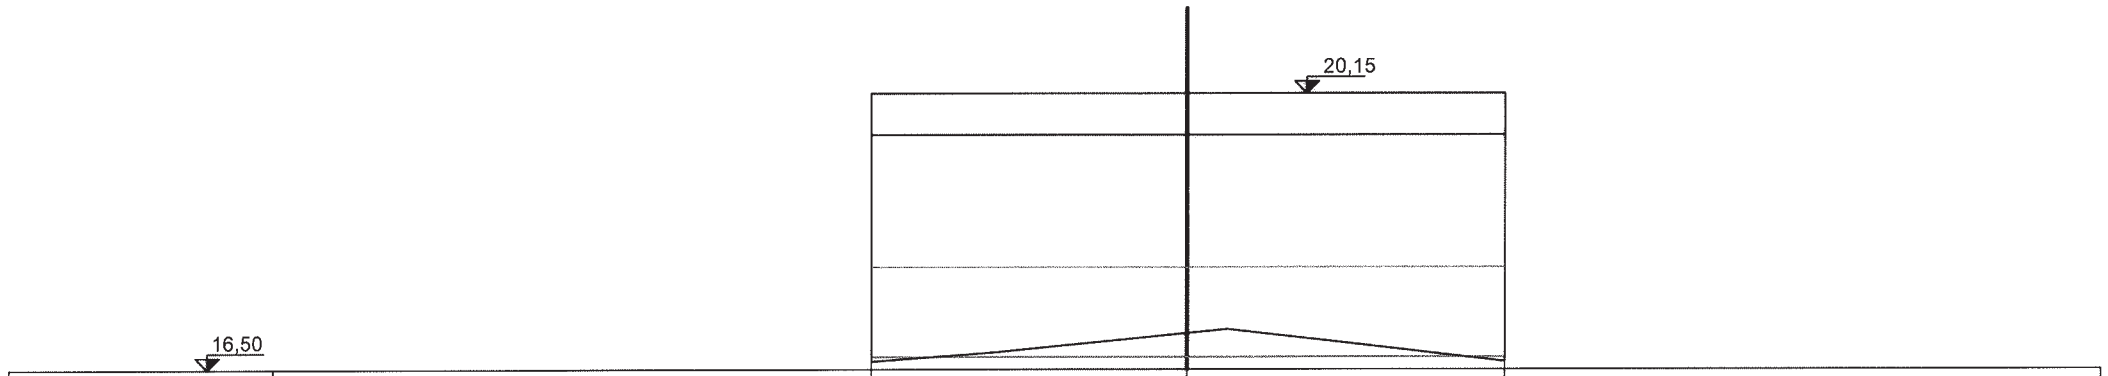

SEZIONE 44

PROGRESSIVA 1153,88

